

STRALCIO AEROFOTOGRAMMETRICO CON
INDIVIDUAZIONE DELL'AREA OGGETTO D'INTERVENTO




Scala 1:10.000

COMPLESSO AGROALIMENTARE ESISTENTE
"LA VERA S.n.c." dei f.lli PEDONE Berardino e Giacomo
+ AREA OGGETTO del PROGETTO DI AMPLIAMENTO

STRALCIO P.R.G.


DESTINAZIONE DI ZONA
- zona Rurale - Omogenea "E"

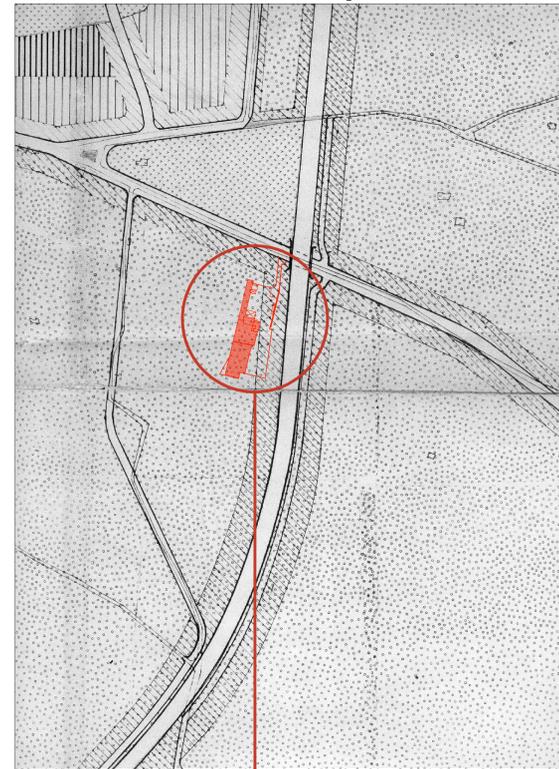

Scala 1:5.000

SOVRAPPOSIZIONE
IDEOGRAMMA DI PROGETTO

STRALCIO CATASTALE CON
INDIVIDUAZIONE DELL'ASSE VIARIO S.S. 16 bis

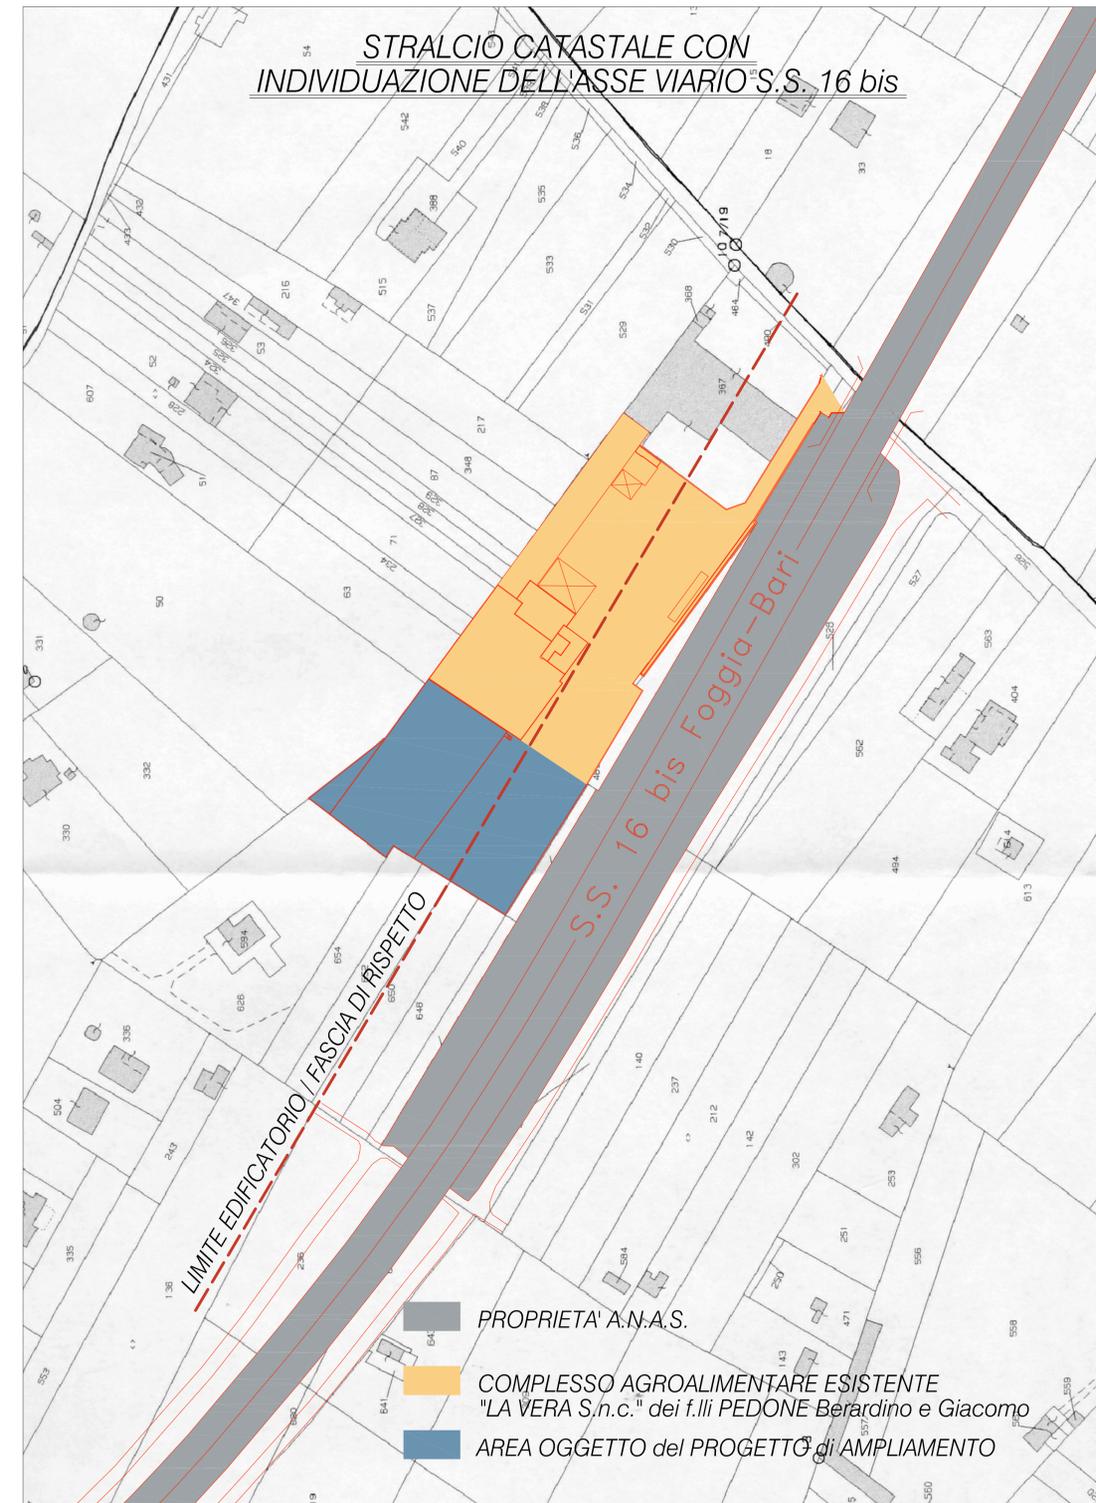

Scala 1:1.000

LA VERA S.n.c.
via vecchia Corato, 78
Bisceglie

Comune di **BISCEGLIE**

AMPLIAMENTO del COMPLESSO
AGRO-ALIMENTARE "LA VERA s.n.c."
Realizzazione di un capannone da adibire alla
manipolazione, lavorazione e conservazione
di prodotti agricoli in genere
ai sensi dell'art. 5 del D.P.R. n. 447/98 e s.s.m.m. ed i.r.

COMMITTENTE
LA VERA s.n.c.
f.lli PEDONE Berardino e Giacomo

PROGETTISTI
Architetto Nicola BISCEGLIE
Architetto Matteo LETTINI

TAVOLA UNICA

ELABORATO
- Stralcio Aerofotogrammetrico con individuazione
dell'area oggetto d'intervento - scala 1:10.000
- Stralcio P.R.G. con sovrapposizione
ideogramma di progetto - scala 1:5.000
- Stralcio Catastale con individuazione
dell'asse viario S.S. 16 bis - scala 1:1.000

DATA
settembre 2012

MBAL ARCHITETTI ASSOCIATI
Via Piazza Perini, 50 - 71028 TRANI
tel. fax +39 0883 455330
e-mail: rdm@mbal.it