

Ing. Pietro CONSIGLIO - Arch. Giuseppe DE CILLIS - Ing. Mauro PEDONE

Via Fragata, 219 - 70052 - BISCEGLIE-
tel/fax: 080/3929767 - P. IVA 06384030729

OGGETTO:
PROGETTO PER LA REALIZZAZIONE DI IMPIANTI SPORTIVI
A SORGERE IN BISCEGLIE NELLA ZONA TURISTICA
"SALSELLO" ALL'INTERNO DELLA MAGLIA N° 121

TAVOLA n°:

2

SCALA:

1:500

ELABORATO:
PLANIMETRIA GENERALE: Individuazione del lotto d'intervento
Determinazione delle superfici e volumi del lotto di intervento

DATA:

FEBBRAIO 2014

Aggiornamento:


I PROGETTISTI E DD.LL.

Ing. Pietro CONSIGLIO

Arch. Giuseppe DE CILLIS

Ing. Mauro PEDONE

IL COMMITTENTE:
COSTRUZIONI SAN FRANCESCO SRL
Via S. Andrea civ. 259
76011 - BISCEGLIE (BT)

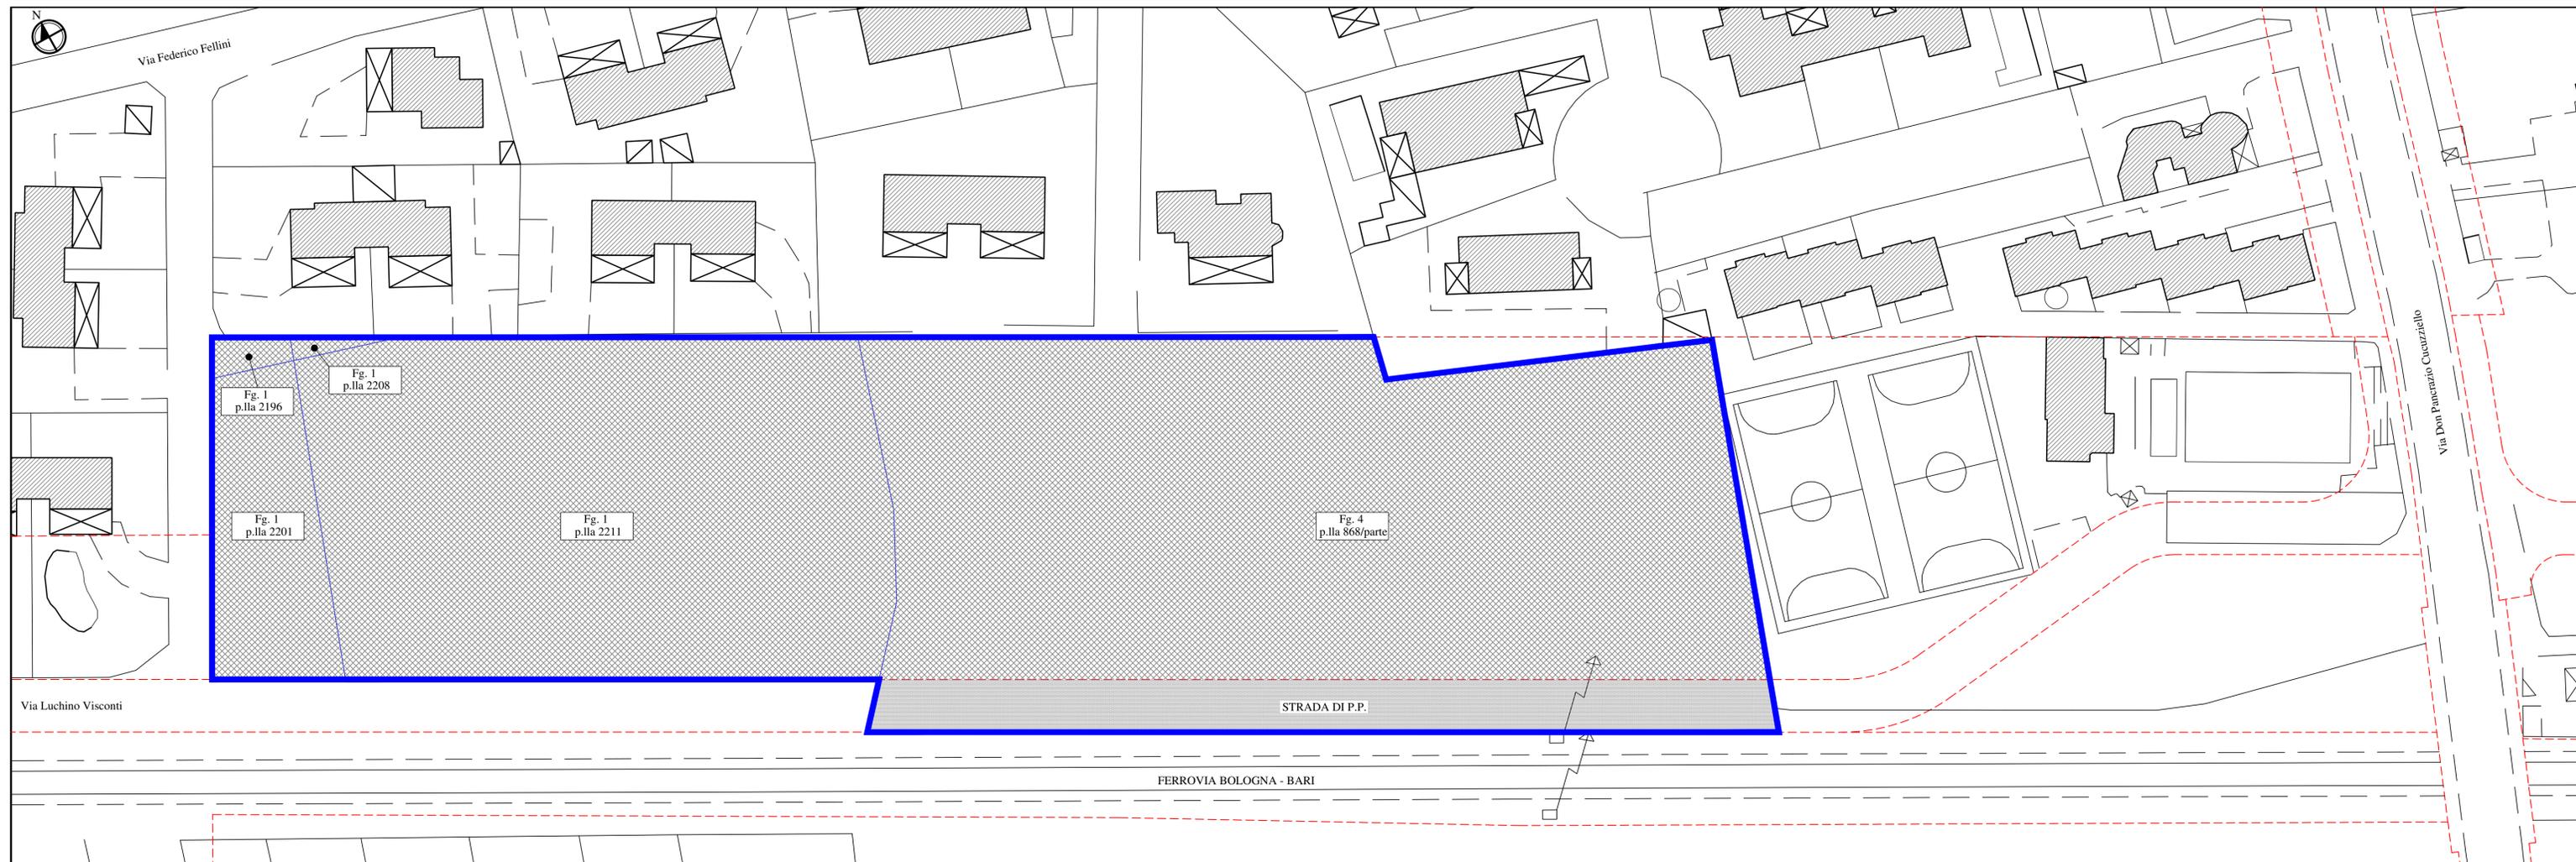

PLANIMETRIA GENERALE: Individuazione del lotto d'intervento
scala 1 : 500

DETERMINAZIONE DELLE SUPERFICI E VOLUMI DEL LOTTO DI INTERVENTO

Legenda

-  Allineamenti di P.P. Zona Salsello
-  Fabbricati esistenti
-  Limite lotto di intervento
-  Superficie a standard
-  Superficie per cessione stradale

Superficie fondiaria del lotto di intervento

FG. 1 - Particella 2196	mq 30,00
FG. 1 - Particella 2208	mq 45,00
FG. 1 - Particella 2201	mq 740,00
FG. 1 - Particella 2211	mq 4353,00
FG. 4 - Particella 868/parte	mq 6530,00
TOTALE SUP. FONDIARIA	mq 11698,00

Superficie per cessione stradale

FG. 4 - Particella 868/parte	mq 1088,00
TOTALE SUP. CES. STRADALE	mq 1088,00

VOLUME max edificabile e superficie coperta max
(come da N.T.A. di P.P. e art. 27/b N.T.A del P.R.G.)

VOLUME MAX EDIFICABILE: SUP. FONDIARIA x 0,4 mc/mq	mq 11698,00 x 0,4 mc/mq = mc 4679,20
SUPERFICIE COPERTA MAX : SUP. FONDIARIA x 20%	mq 11698,00 x 0,20 = mc 2339,60