

SERGIO BOMBINI

Architetto

Ingegnere Civile

Via Montecucco, 15
I – 76011 Bisceglie (Bt)
tel. 0803951112

Committente:

ARCIDIOCESI TRANI - BARLETTA – BISCEGLIE - NAZARETH

Oggetto:

**PROGETTO PER LA COSTRUZIONE DEL NUOVO COMPLESSO
PARROCCHIALE "STELLA MARIS" A BISCEGLIE (BT) IN VIA L. DI
MOLFETTA.**

Elaborato:

STRALCI, PLANIMETRIE

Rapp.:

1/4000, 1/1000, 1/500

Data:

Marzo 2007

Agg.:

Marzo 2012


TAVOLA

2

COMMITTENTE

ARCIDIOCESI
TRANI-BARLETTA-BISCEGLIE-NAZARETH
70059 Via Barletta, 9 - TRANI
L'Economo Diocesano
(Mons. Angelo D'Esposito)

PROGETTISTA

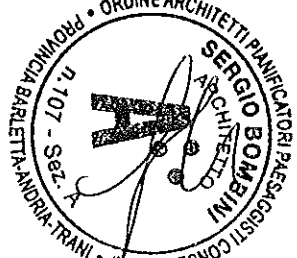

IMPRESA

ESAMINATO DALLA SEZ. EDILIZIA PRIVATA

IL 13/8/2015 pratica n. _____

CON IL PARERE FAVOREVOLE


IL 13/8/2015

IL DIRIGENTE
(Arch. Giacomo Losapio)

IL CAPO SEZIONE
(Ing. G. Misino)




(Arch. Giacomo Losapio)

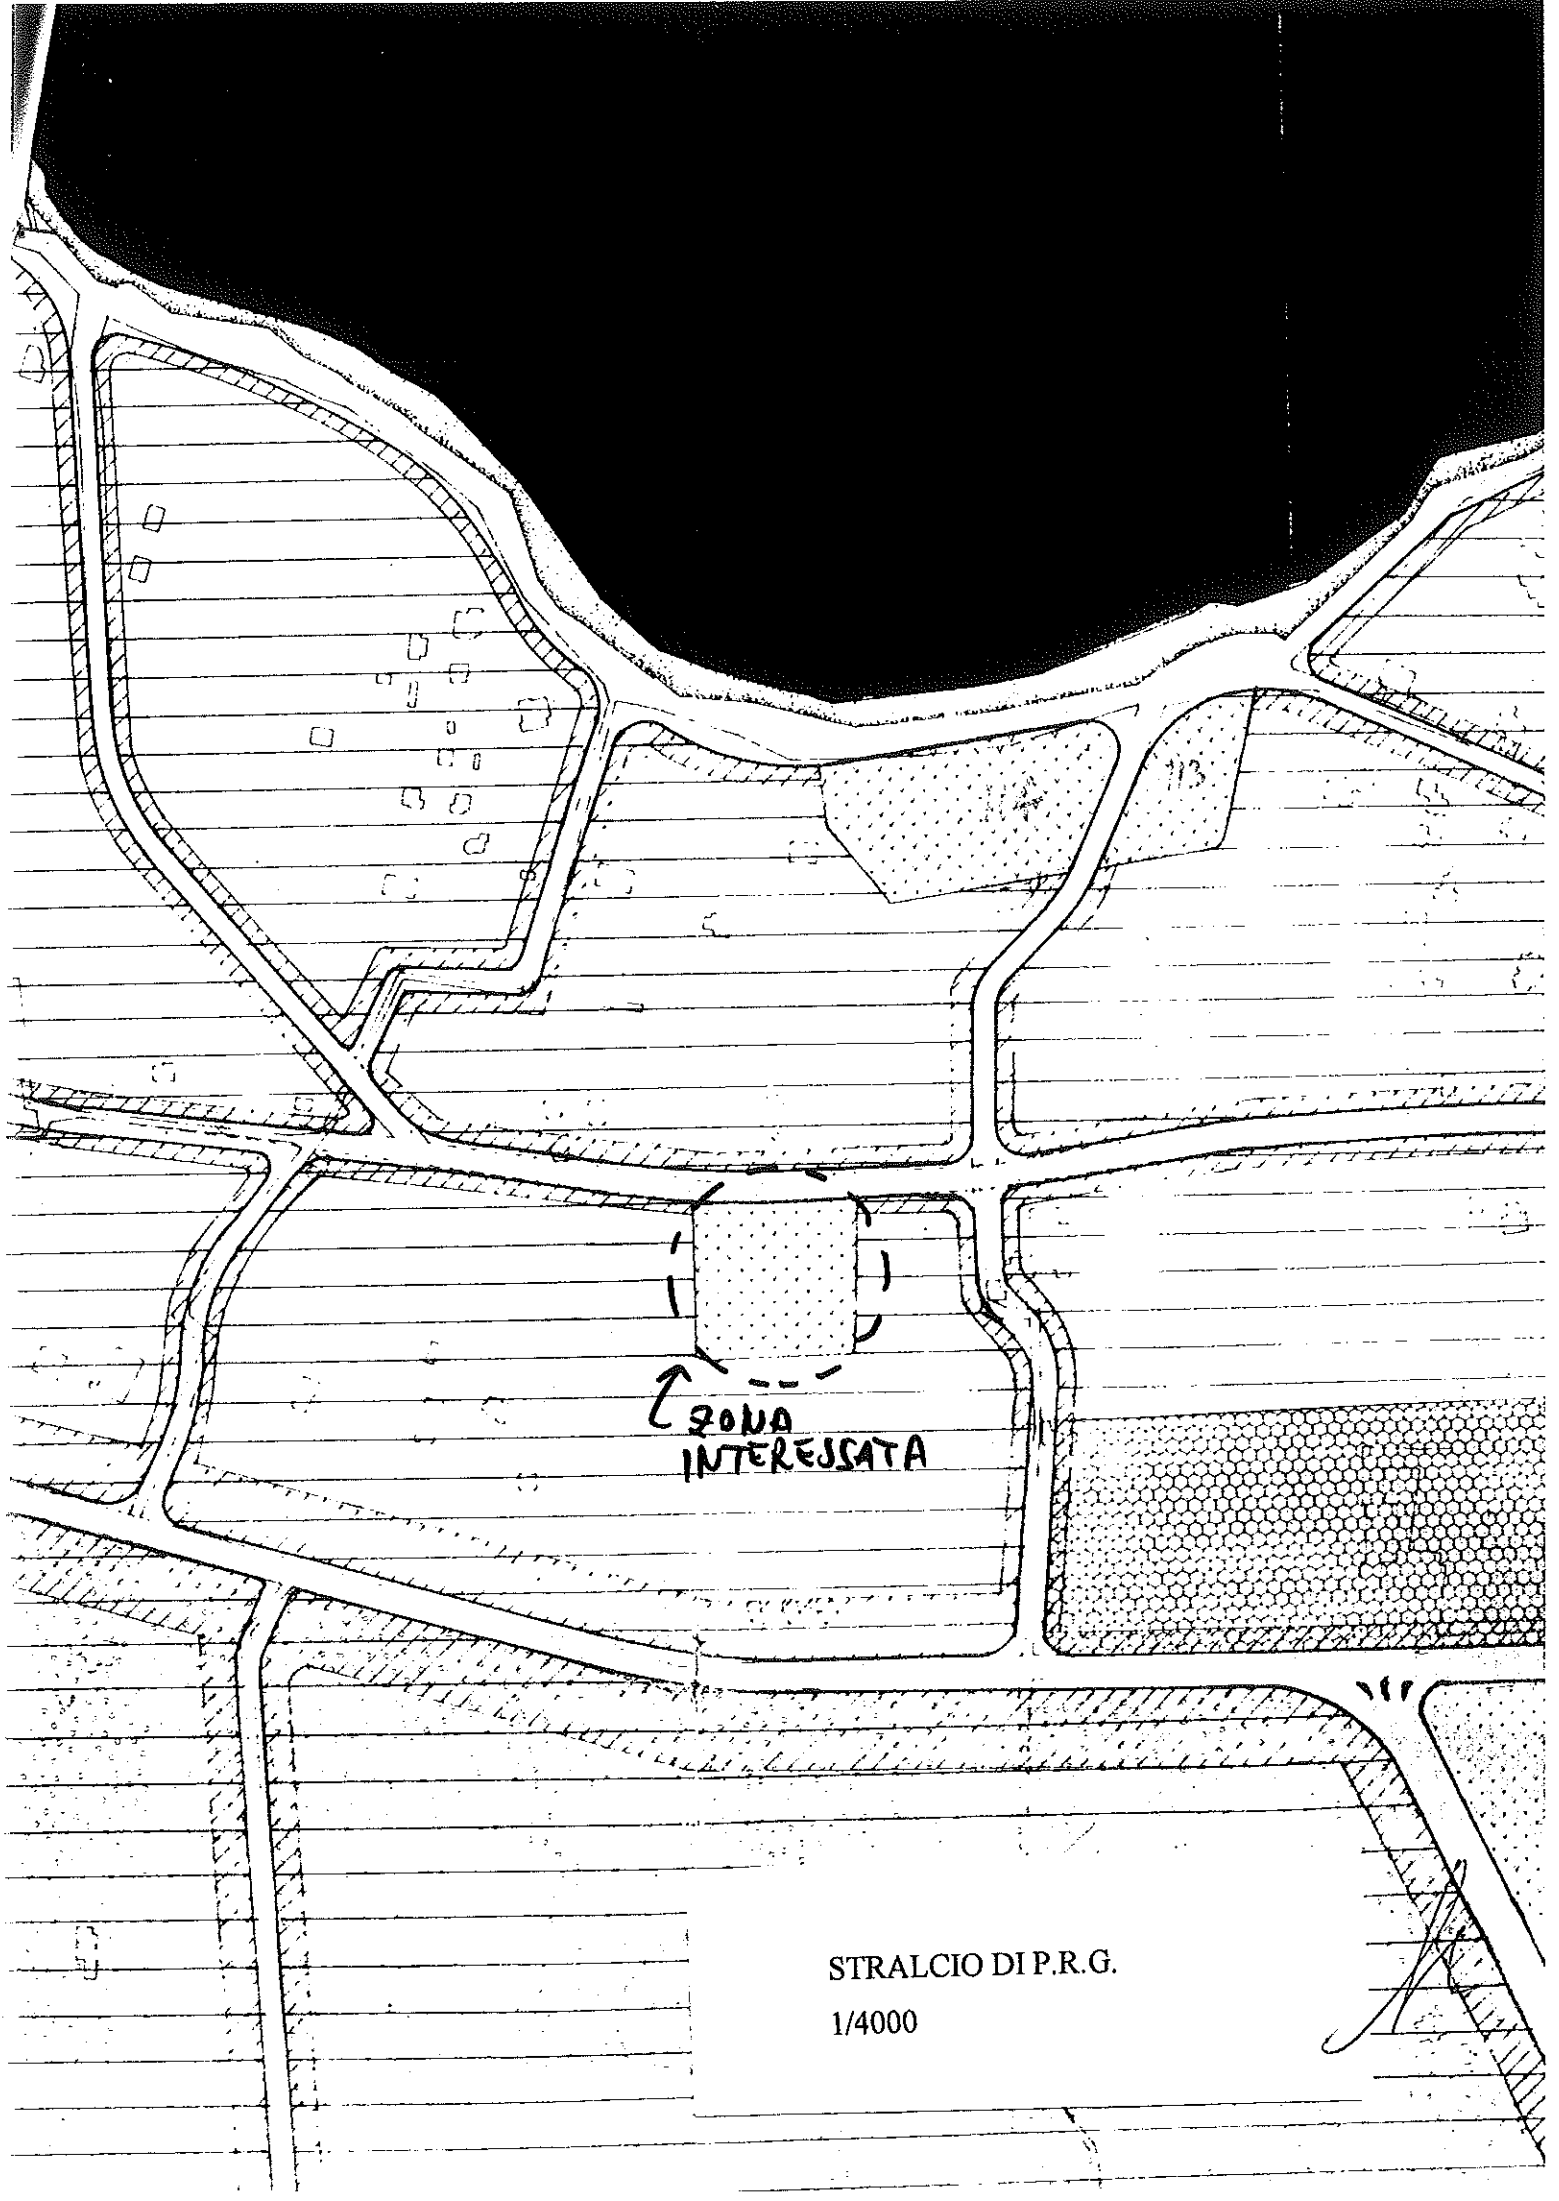

STRALCIO DI P.R.G.

1/4000

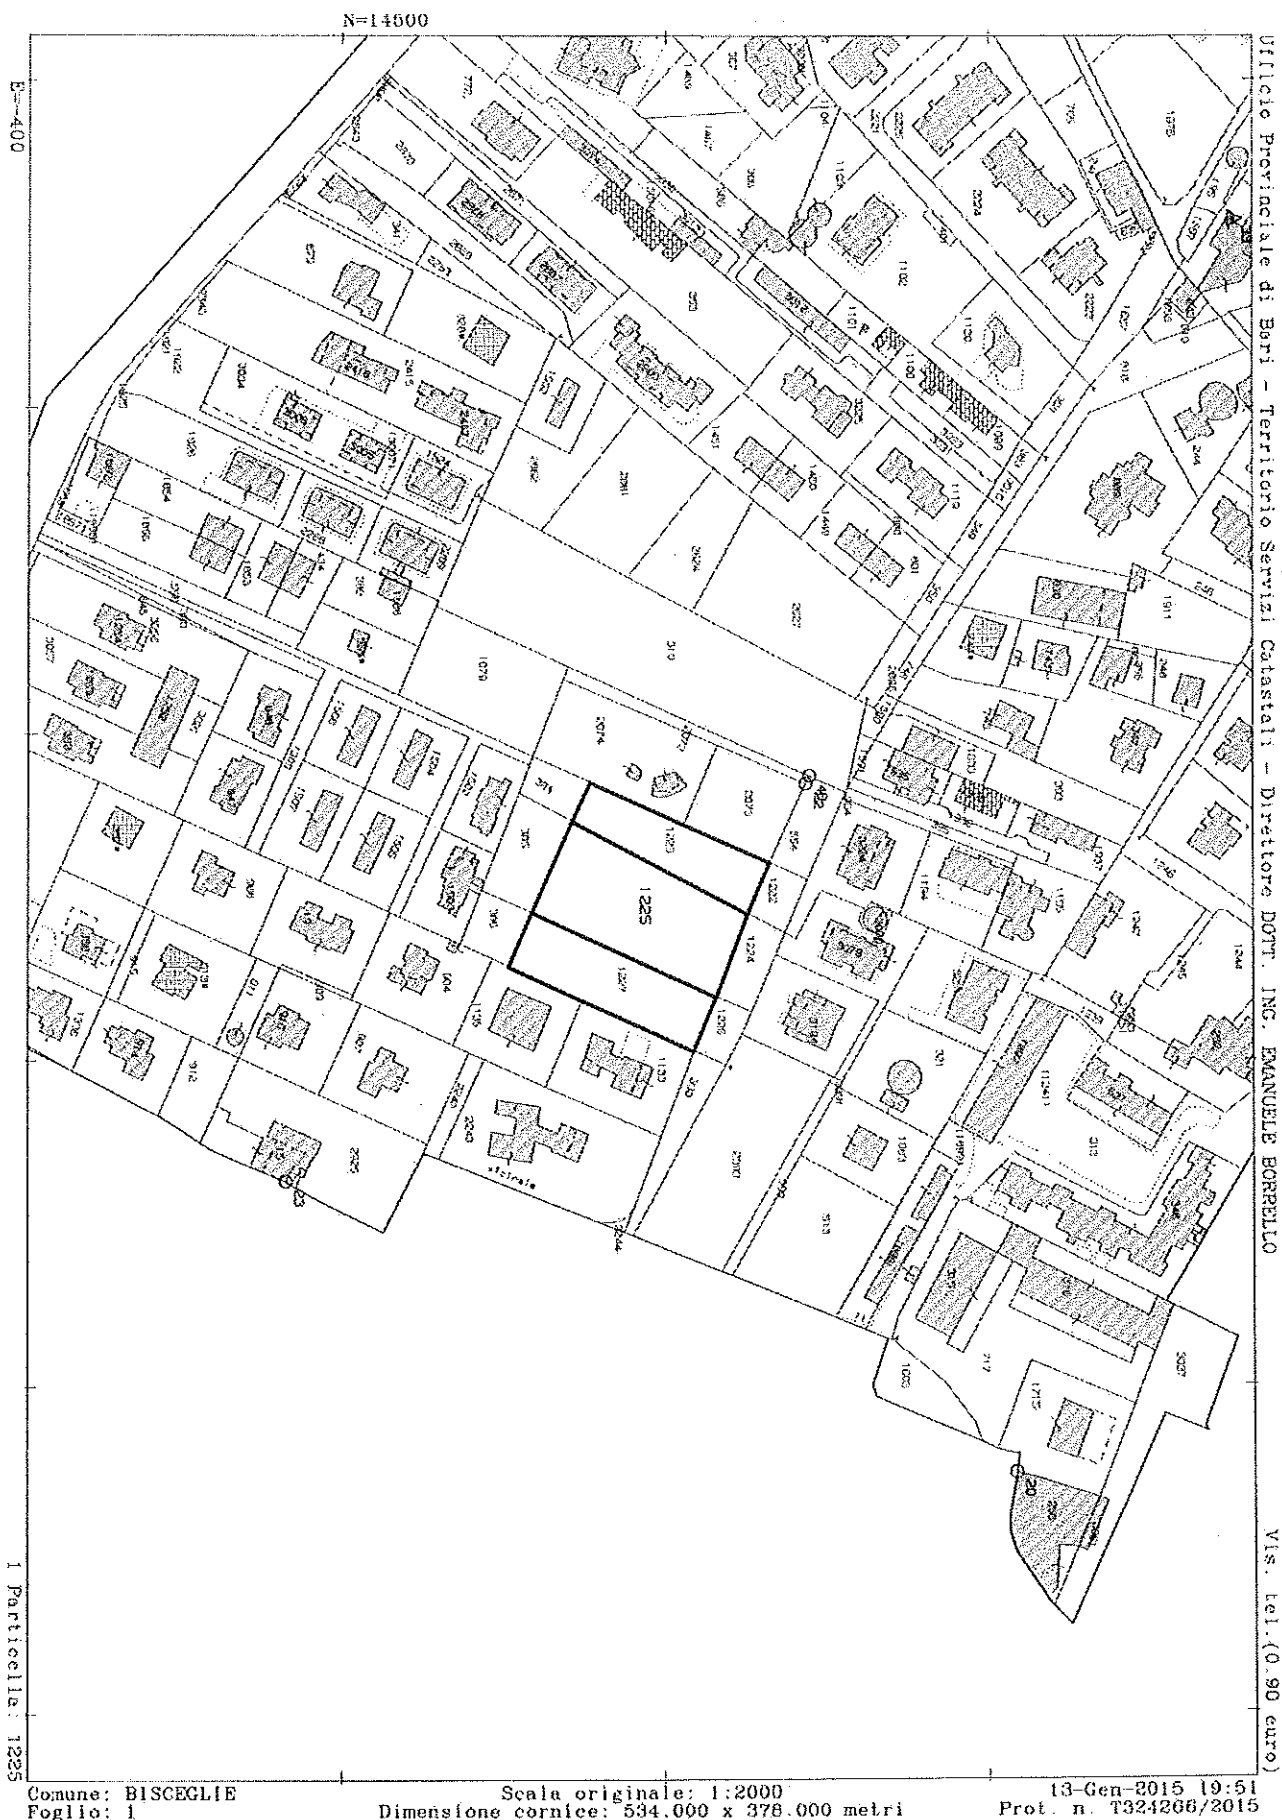

AREA INTERESSATA : Foglio 1 , particelle 1223, 1225 e 1227

R

STRALCIO AEROFOTOGRAMMETRICO

1/500

24.07

Via Di Molfetta

23.49

4,29


24.54

61,21

81

24.62

2

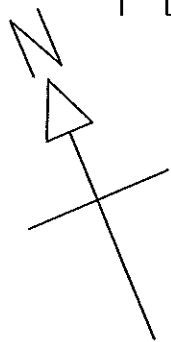

PLANIVOLUMETRICO DI PROGETTO

1/500

Via Di Molfetta

