


AMBITO SU STRALCIO CATASTALE



AMBITO SU STRALCIO DI PRG

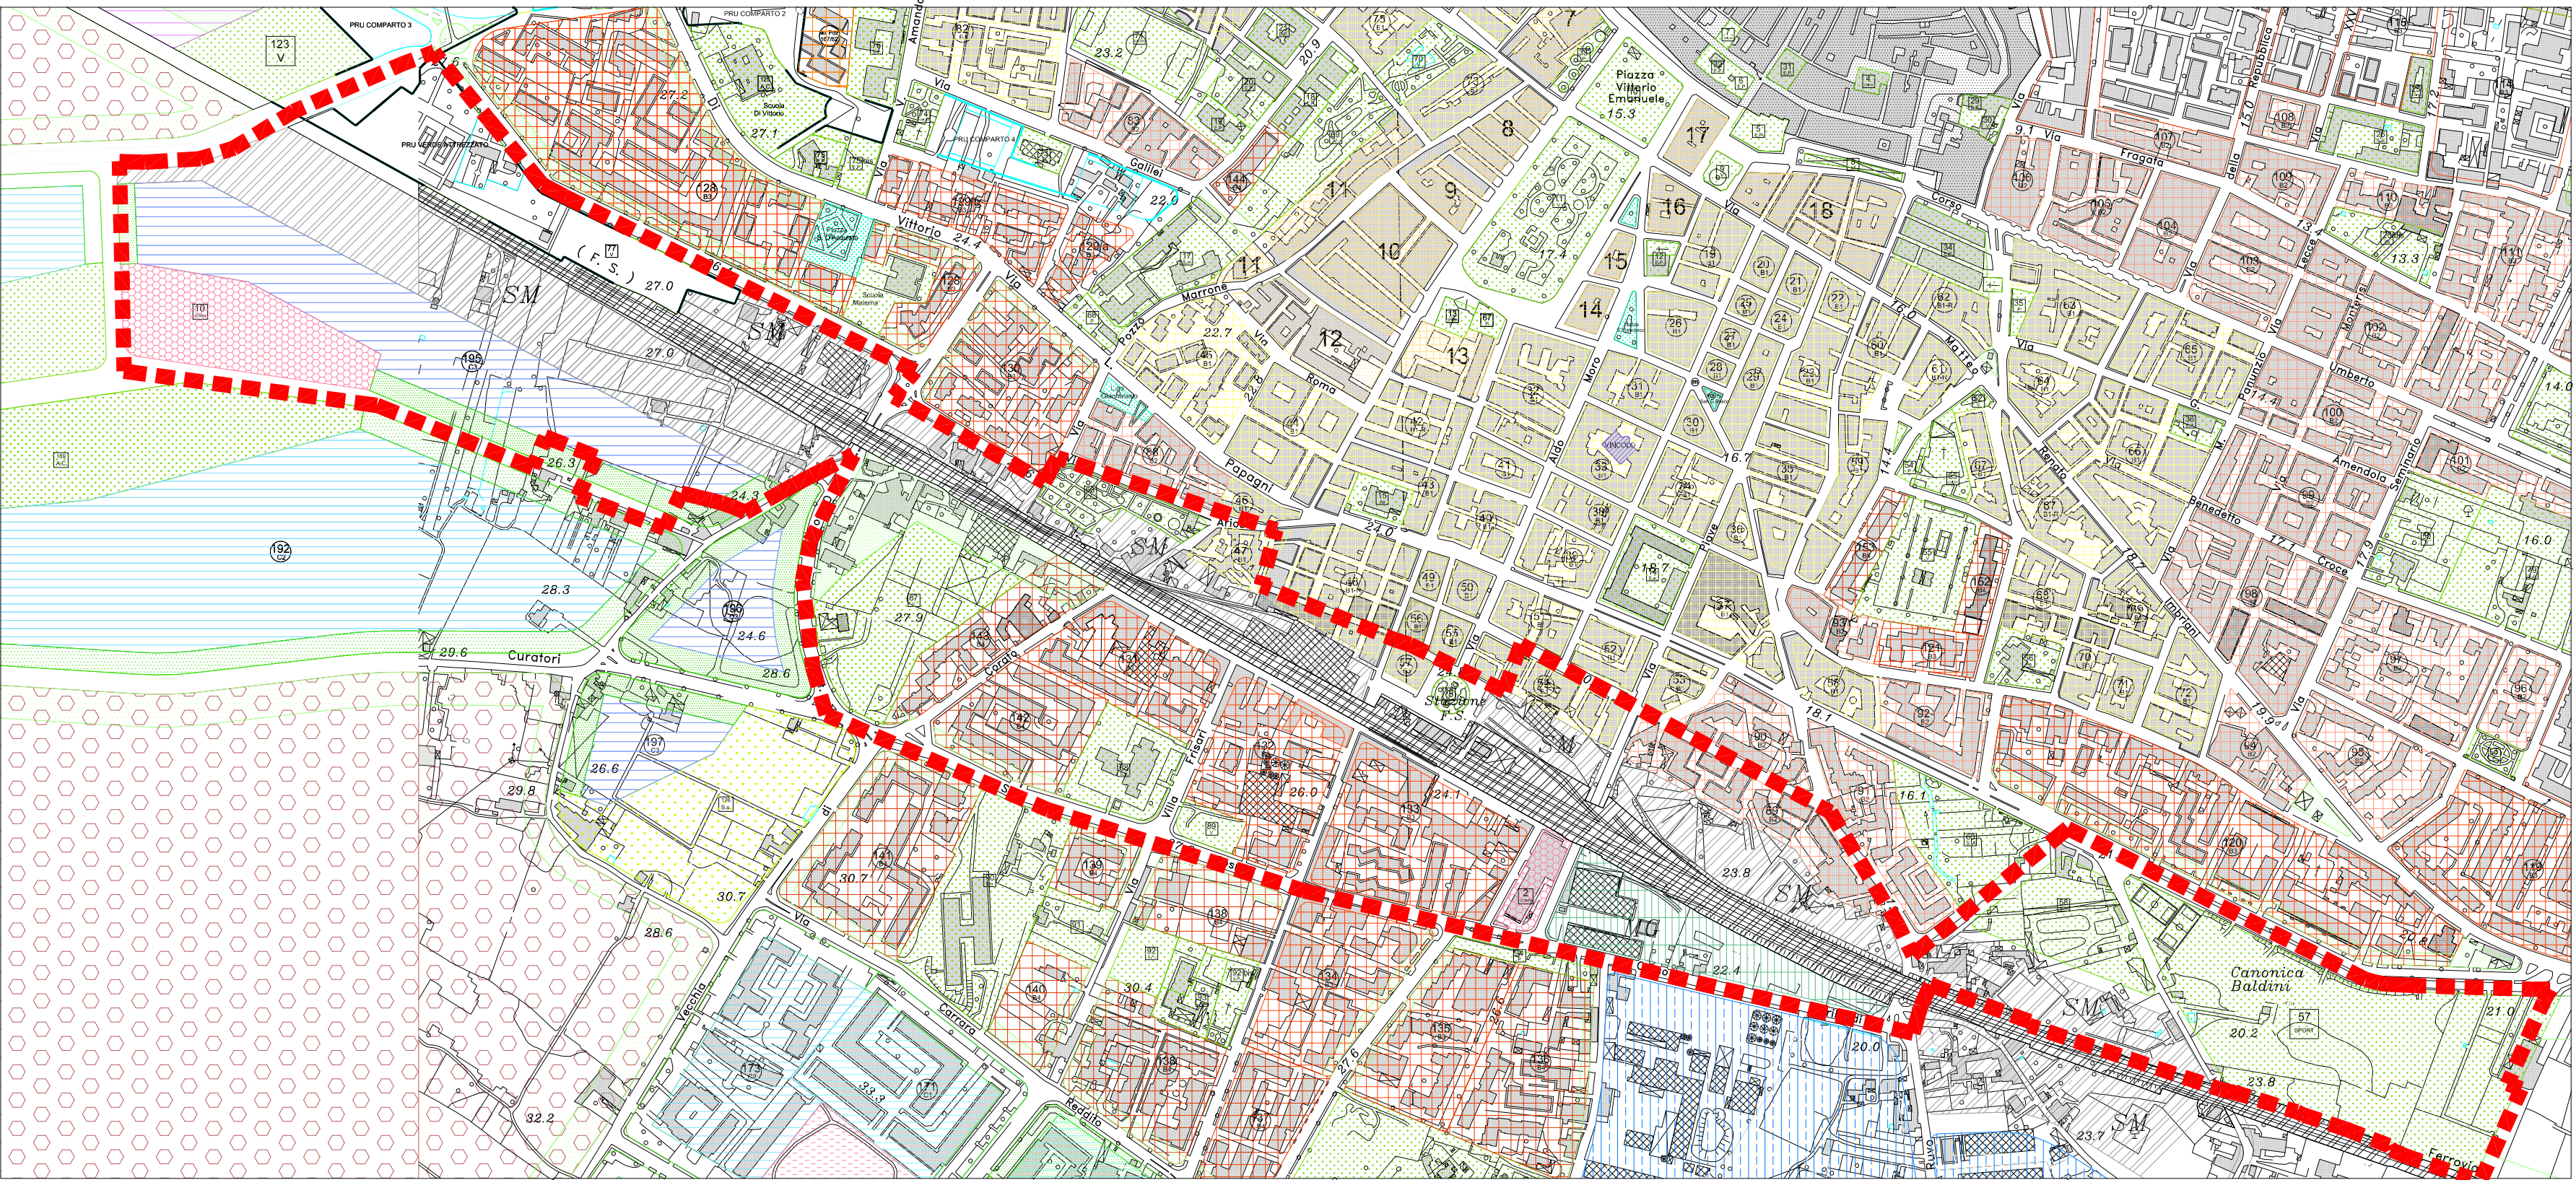

LEGENDA

- DELIMITAZIONE AMBITO
- ATTREZZATURE COLLETTIVE
- ELEMENTI DI PARTICOLARE PREGIO
- VIABILITA' art. 21
- VERDE COSTIERO
- VERDE PRIVATO

- VERDE RISPETTO STRADALE
- ZONA A
- ZONA B CON PP
- ZONA B1
- ZONA B2
- ZONA B3

- ZONA B4
- ZONA B5
- ZONA C1
- ZONA C2
- ZONA C3
- ZONA C5



- ZONA D art-comm-cimitero art. 46
- ZONA D artigianali
- ZONA D commerciale art.45
- ZONA F rispetto cimitero art.49
- ZONA F cimitero art.50
- ZONA F FS E porto art.45

- ZONA F scuole sup. osp. art.46
- ZONA F impianti pubblici art.51
- ZONA AGRICOLA
- ZONA ATTR. TURISTICHE art. 41b
- PRU
- NUMERI - MAGLIE
- EDIFICI E SERVIZI PUBBLICI

AMBITO SU STRALCIO SEZIONI DI CENSIMENTO ISTAT 2001



AMBITO SU STRALCIO FOTO AEREA

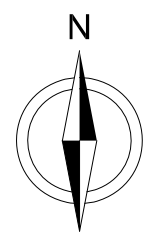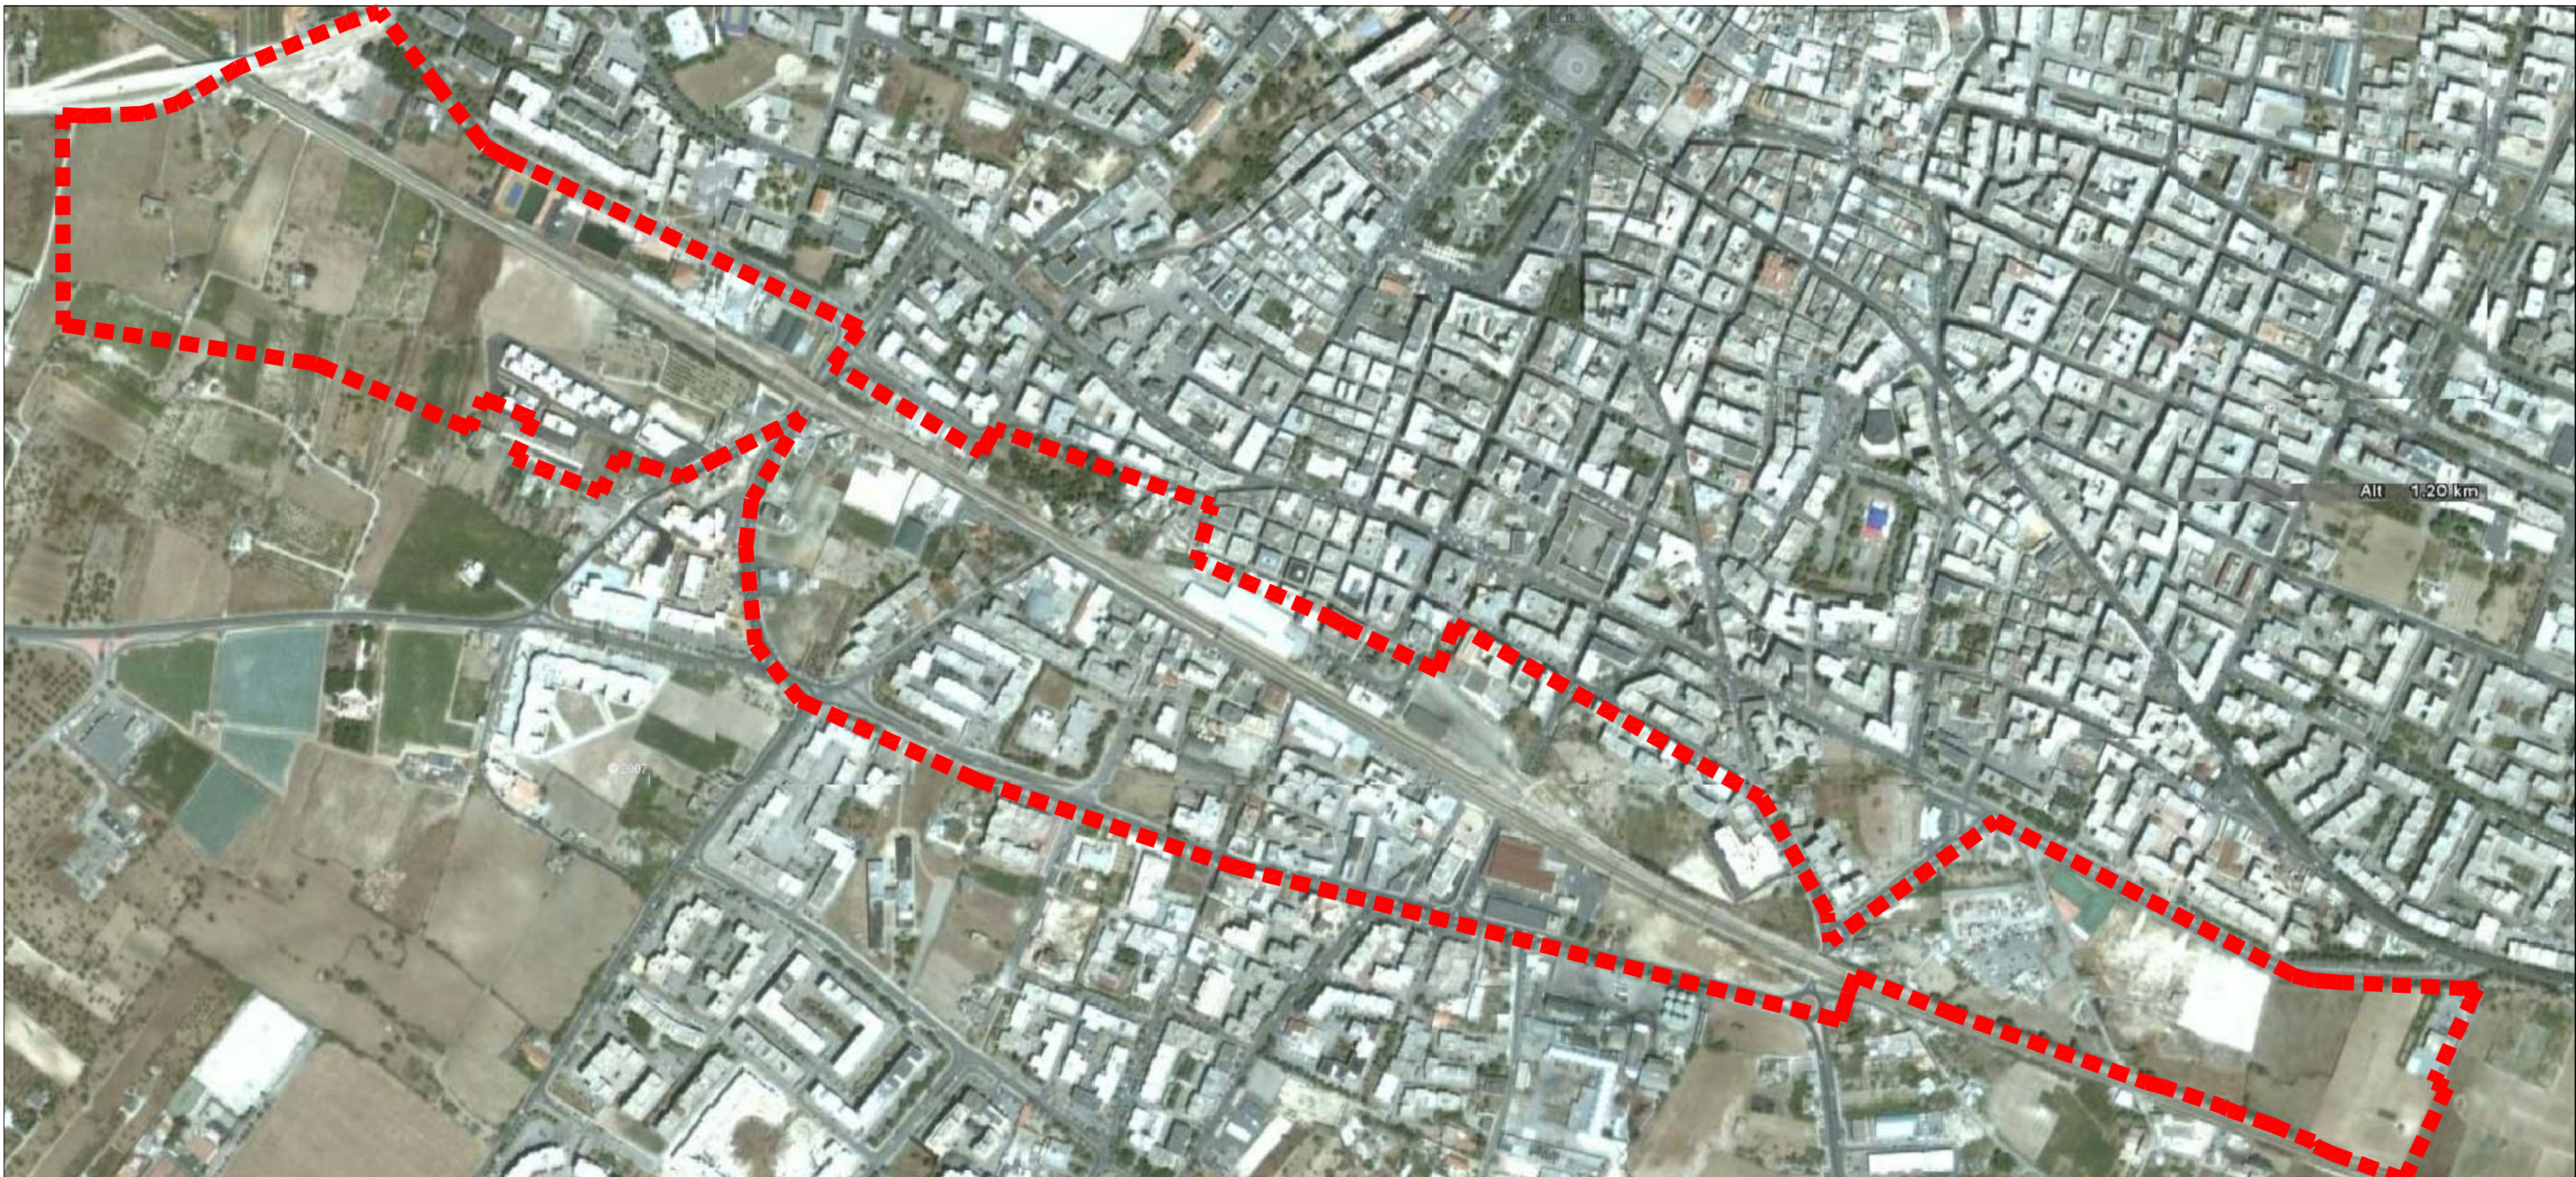

SCALA 1:5.000



COMUNE DI BISCEGLIE

PRUacs "Lungo la ferrovia"

Programma di Riquilificazione Urbana
per alloggi a canone sostenibile

Ministero delle Infrastrutture - Decreto 26 marzo 2008 in G.U. del 17/05/2008, n. 115
Delibera di Giunta Regionale del 2 settembre 2008, n. 1548



ELABORATI GRAFICI
Allegato "e" punto 6.1 del Bando di gara della Regione Puglia

PROGETTO PRELIMINARE
Tav. 2 individuazione dell'ambito oggetto del PRUacs
scala 1:5000