STUDIO OPUS s.s.
SOCIETA' DI
ARCHITETTURA, URBANISTICA E INGEGNERIA

Ing. Pietro CONSIGLIO - Arch. Giuseppe DE CILLIS - Ing. Mauro PEDONE

Via Fragata, 219 - 70052 - BISCEGLIE-
tel/fax: 080/3929767 - P. IVA 06384030729

OGGETTO:
PROGETTO PER LA REALIZZAZIONE DI IMPIANTI SPORTIVI A SORGERE IN BISCEGLIE NELLA ZONA TURISTICA "SALSELLO" ALL'INTERNO DELLA MAGLIA N° 121

TAVOLA n°: 3

SCALA: 1:500

ELABORATO:
PLANIMETRIA DI PROGETTO
RISPETTO DELLE DISTANZE DA N.T.A.

DATA: FEBBRAIO 2014

Aggiornamento:

I PROGETTISTI E DD.LL.

Ing. Pietro CONSIGLIO | Arch. Giuseppe DE CILLIS | Ing. Mauro PEDONE

IL COMMITTENTE:
COSTRUZIONI SAN FRANCESCO SRL
Via S. Andrea civ. 259
76011 - BISCEGLIE (BT)

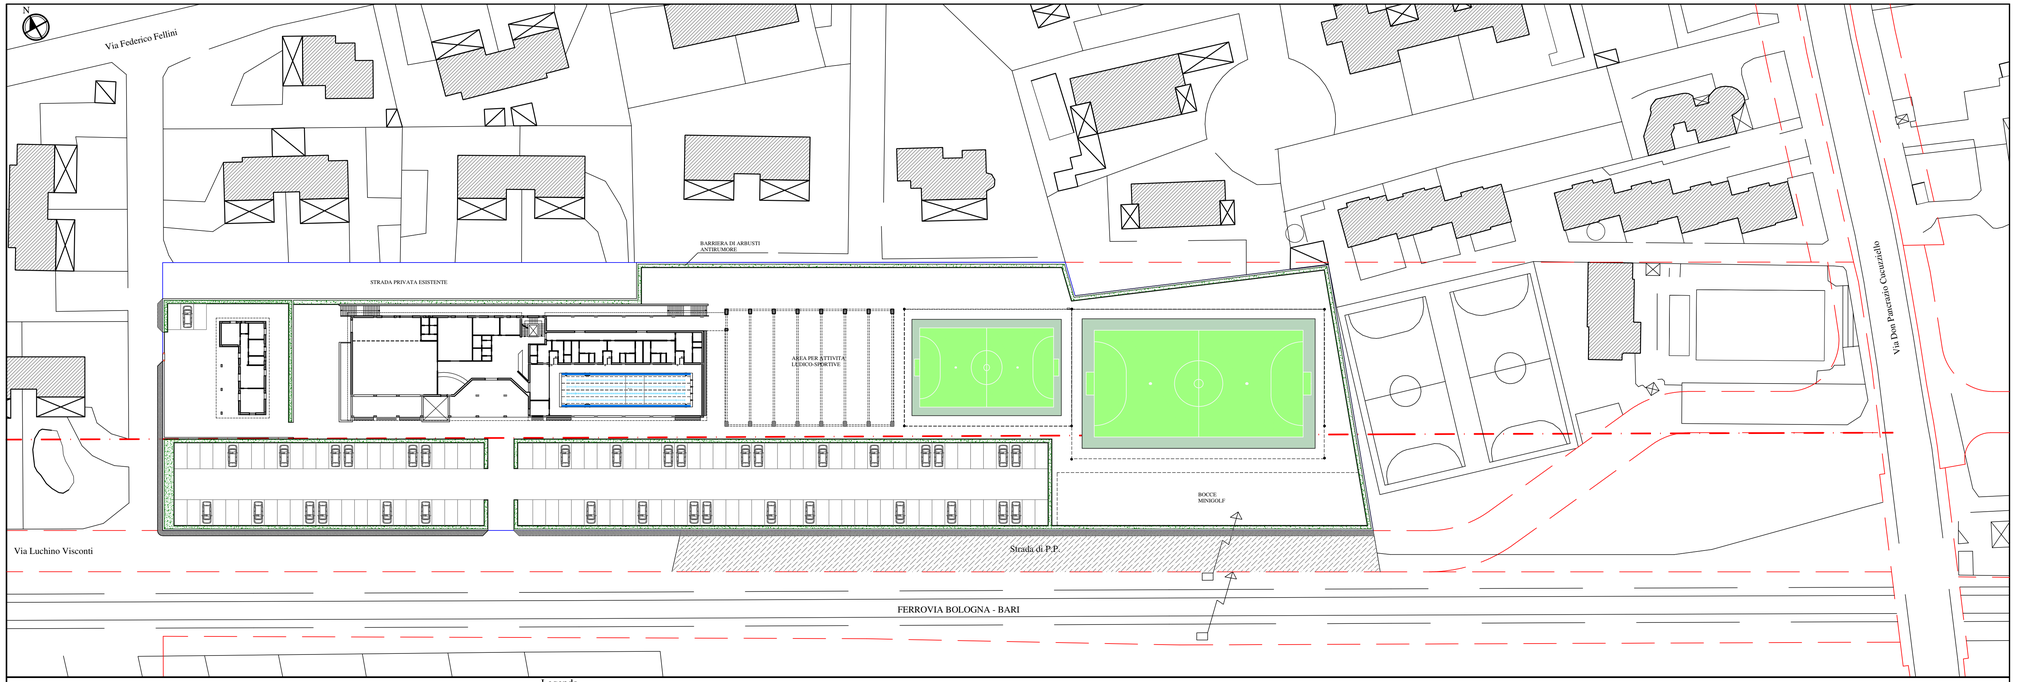

PLANIMETRIA DI PROGETTO
scala 1 : 500

Legenda
- Allineamenti di P.P. Zona Salsello
- Limite fascia di rispetto ferroviario
- Fabbricati esistenti
- Limite lotto di intervento
- Superficie per cessione stradale

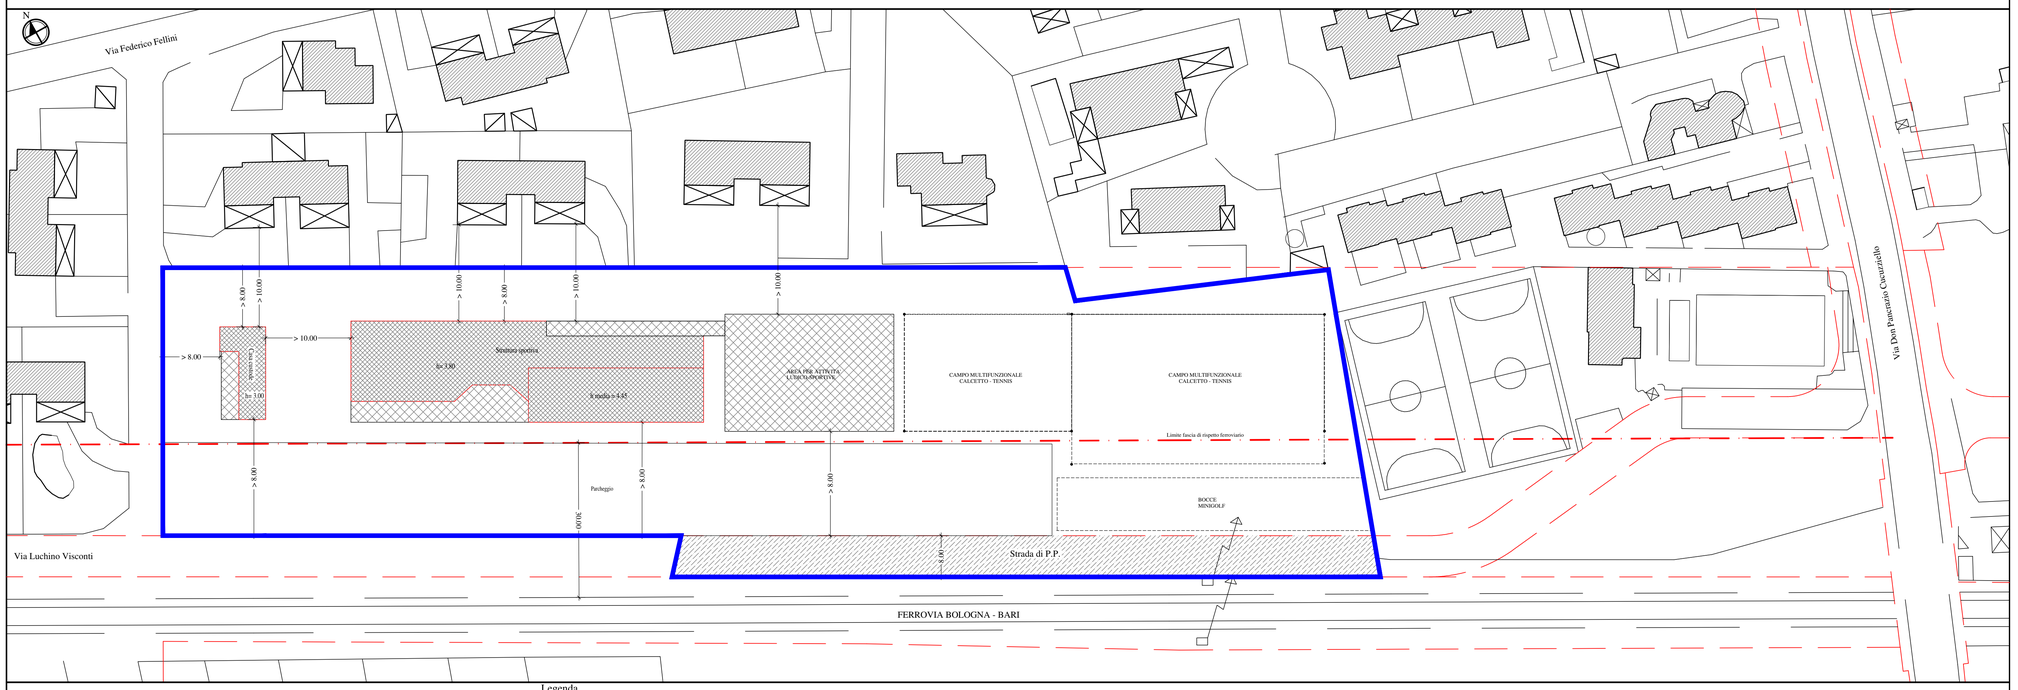

RISPETTO DELLA DISTANZE DA N.T.A.
scala 1 : 500

Legenda
- Allineamenti di P.P. Zona Salsello
- Limite fascia di rispetto ferroviario
- Fabbricati esistenti
- Limite lotto di intervento
- Superficie per cessione stradale
- Superficie coperta
- Superficie porticata