
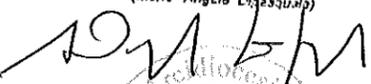
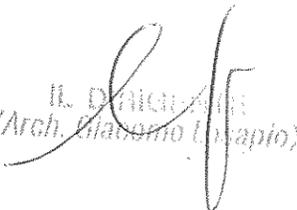


SERGIO BOMBINI Architetto Ingegnere Civile		Via Montecucco, 15 I - 76011 Bisceglie (Bt) tel. 0803951112
Committente: ARCIDIOCESI TRANI - BARLETTA - BISCEGLIE - NAZARETH		
Oggetto: PROGETTO PER LA COSTRUZIONE DEL NUOVO COMPLESSO PARROCCHIALE "STELLA MARIS" A BISCEGLIE (BT) IN VIA L. DI MOLFETTA.		
Elaborato: PIANTE		
Rapp.: varie	TAVOLA 3	
Data: Marzo 2007		
Agg.: Marzo 2012		

COMMITTENTE	PROGETTISTA	IMPRESA
<p>ARCIDIOCESI TRANI - BARLETTA - BISCEGLIE - NAZARETH 73058 Via Barletta, 9 - TRANI L'Onorato Diocesano (Mon. Angelo Di Pasquale)</p>  	 <p>ORDINE ARCHITETTI PUNICATORI PERAGGIISTI CONSERVATORI N. 107 - Sez. A SERGIO BOMBINI ARCHITETTO</p>	<p>ESAMINATO DALLA SEZ. EDILIZIA PRIVATA IL <u>13/8/2015</u> pratica n. _____ CON IL PARERE FAVOREVOLE IL <u>13/8/2015</u></p> <p>IL DIRIGENTE (Arch. Giacomo Losapio)</p> <p>IL CAPO SEZIONE (Ing. G. Misino)</p>  <p>IL DIRIGENTE (Arch. Giacomo Losapio)</p> 

PIANTA PIANO TERRA

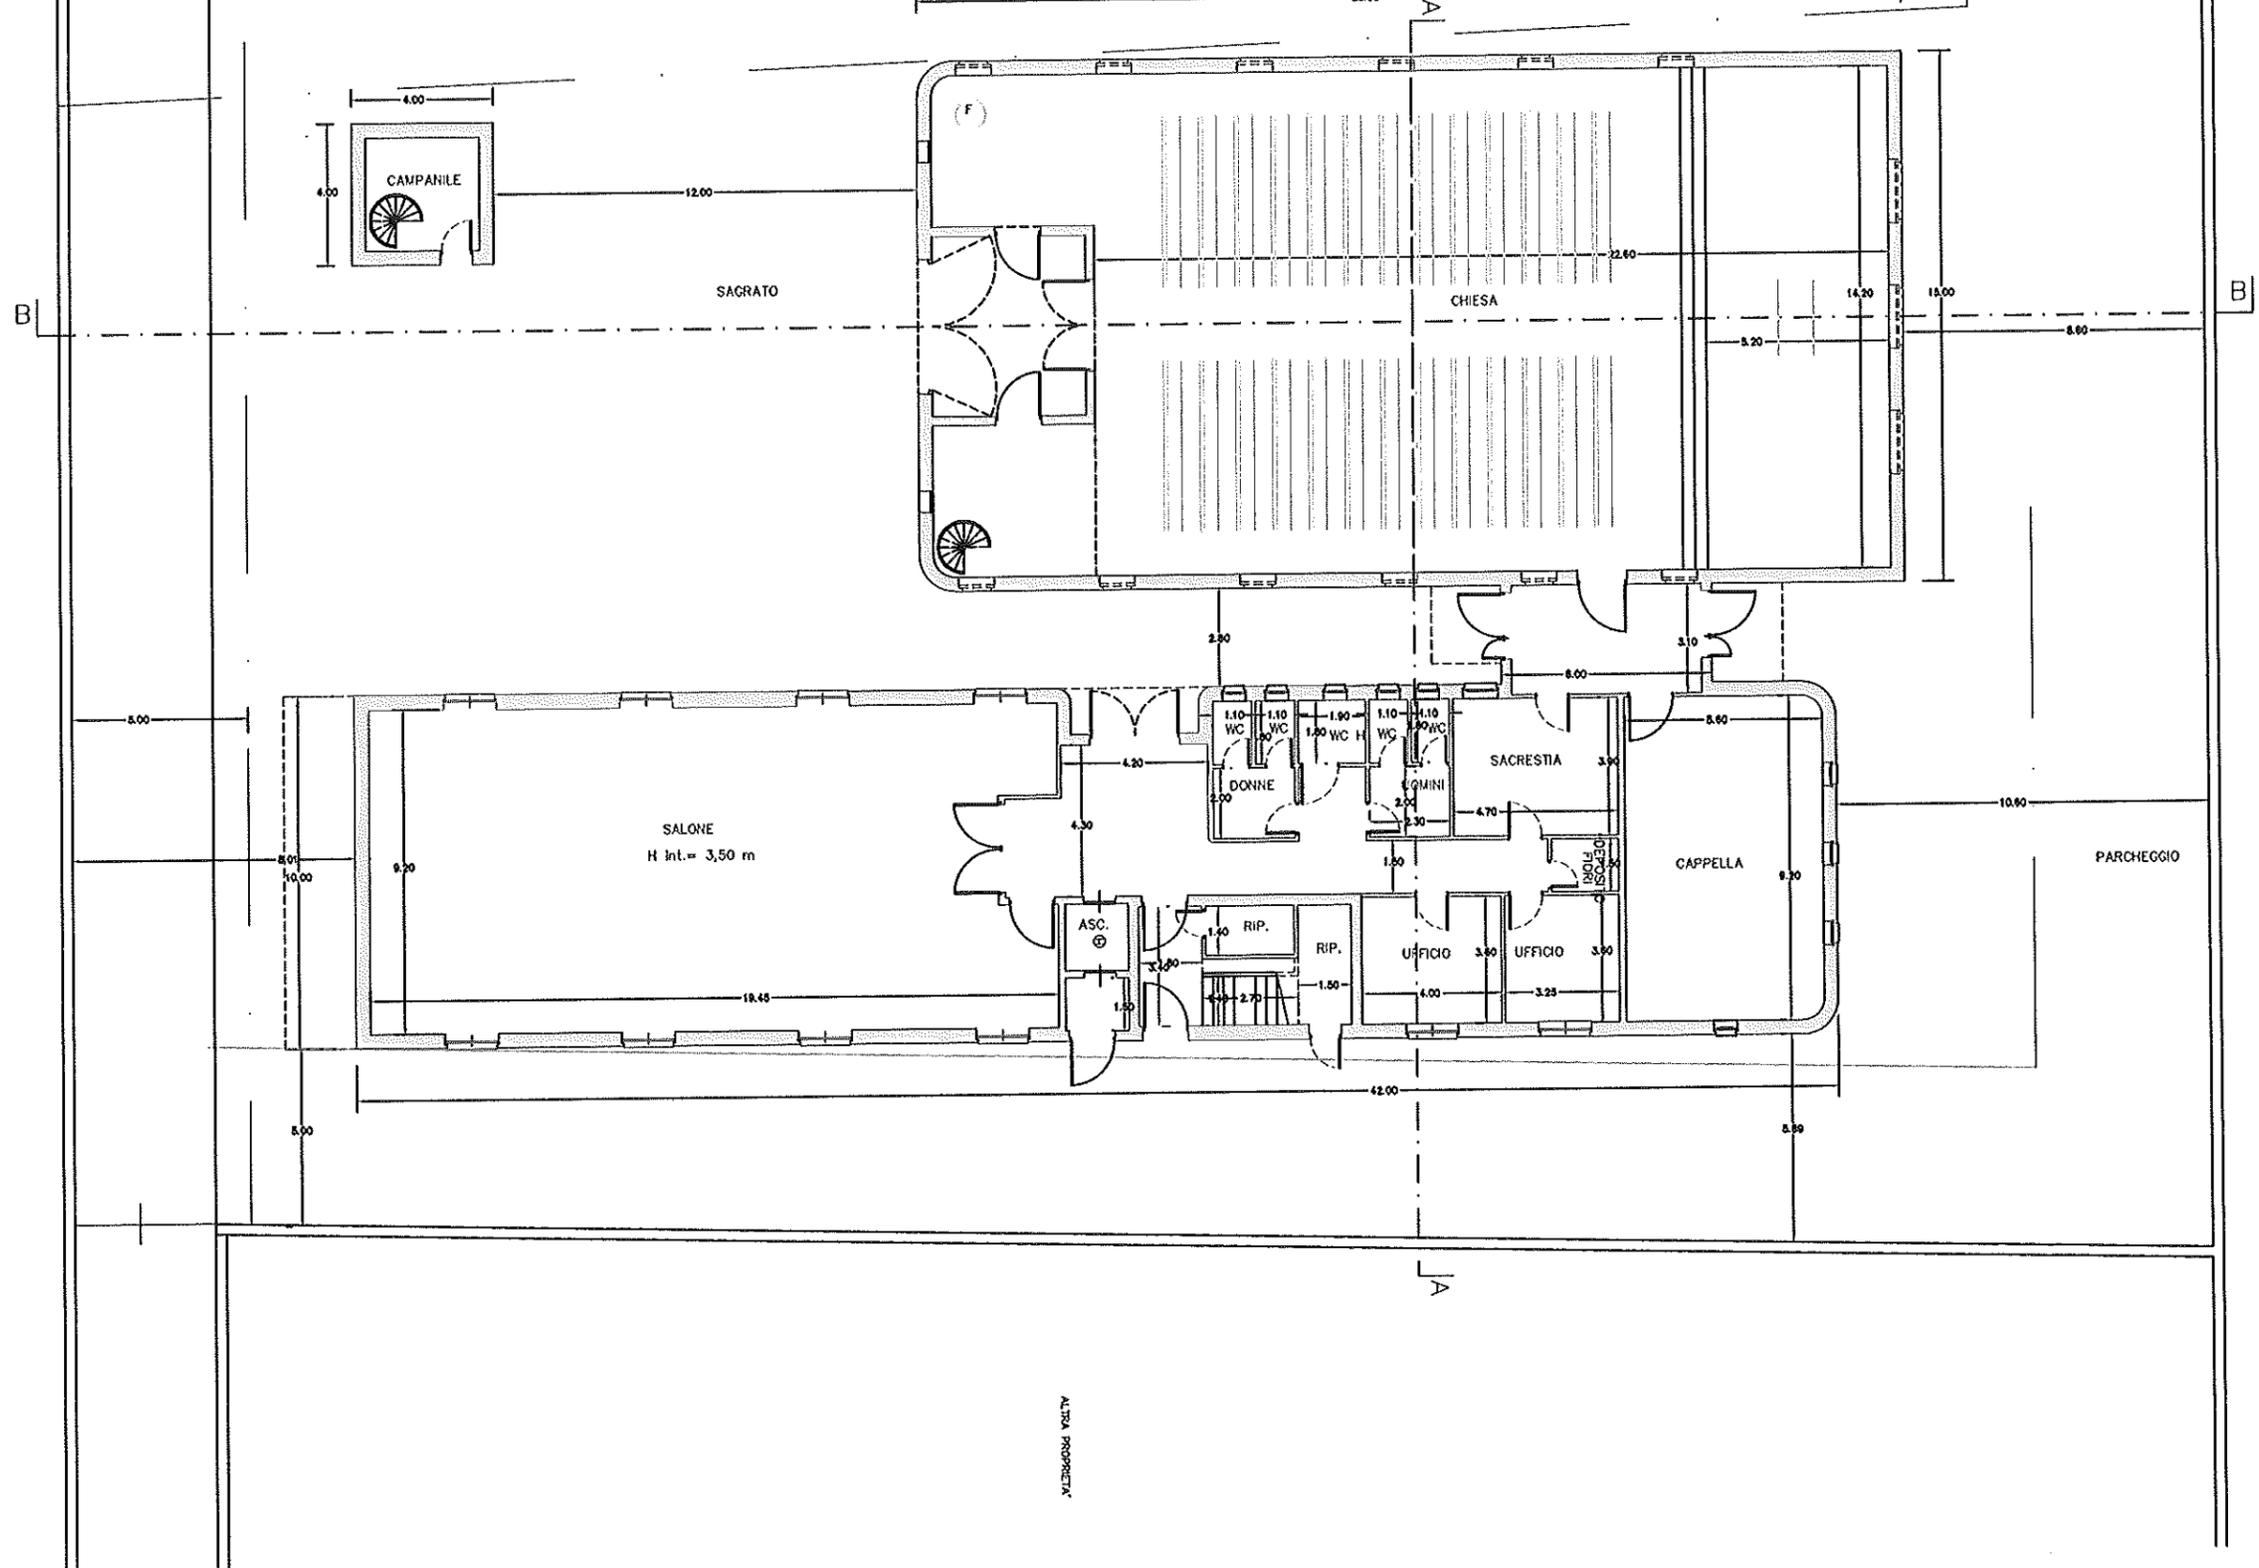


ALTRA PROGETTA

ALTRA PROGETTA



ALTRA PROGETTA

PIANTA PIANO PRIMO

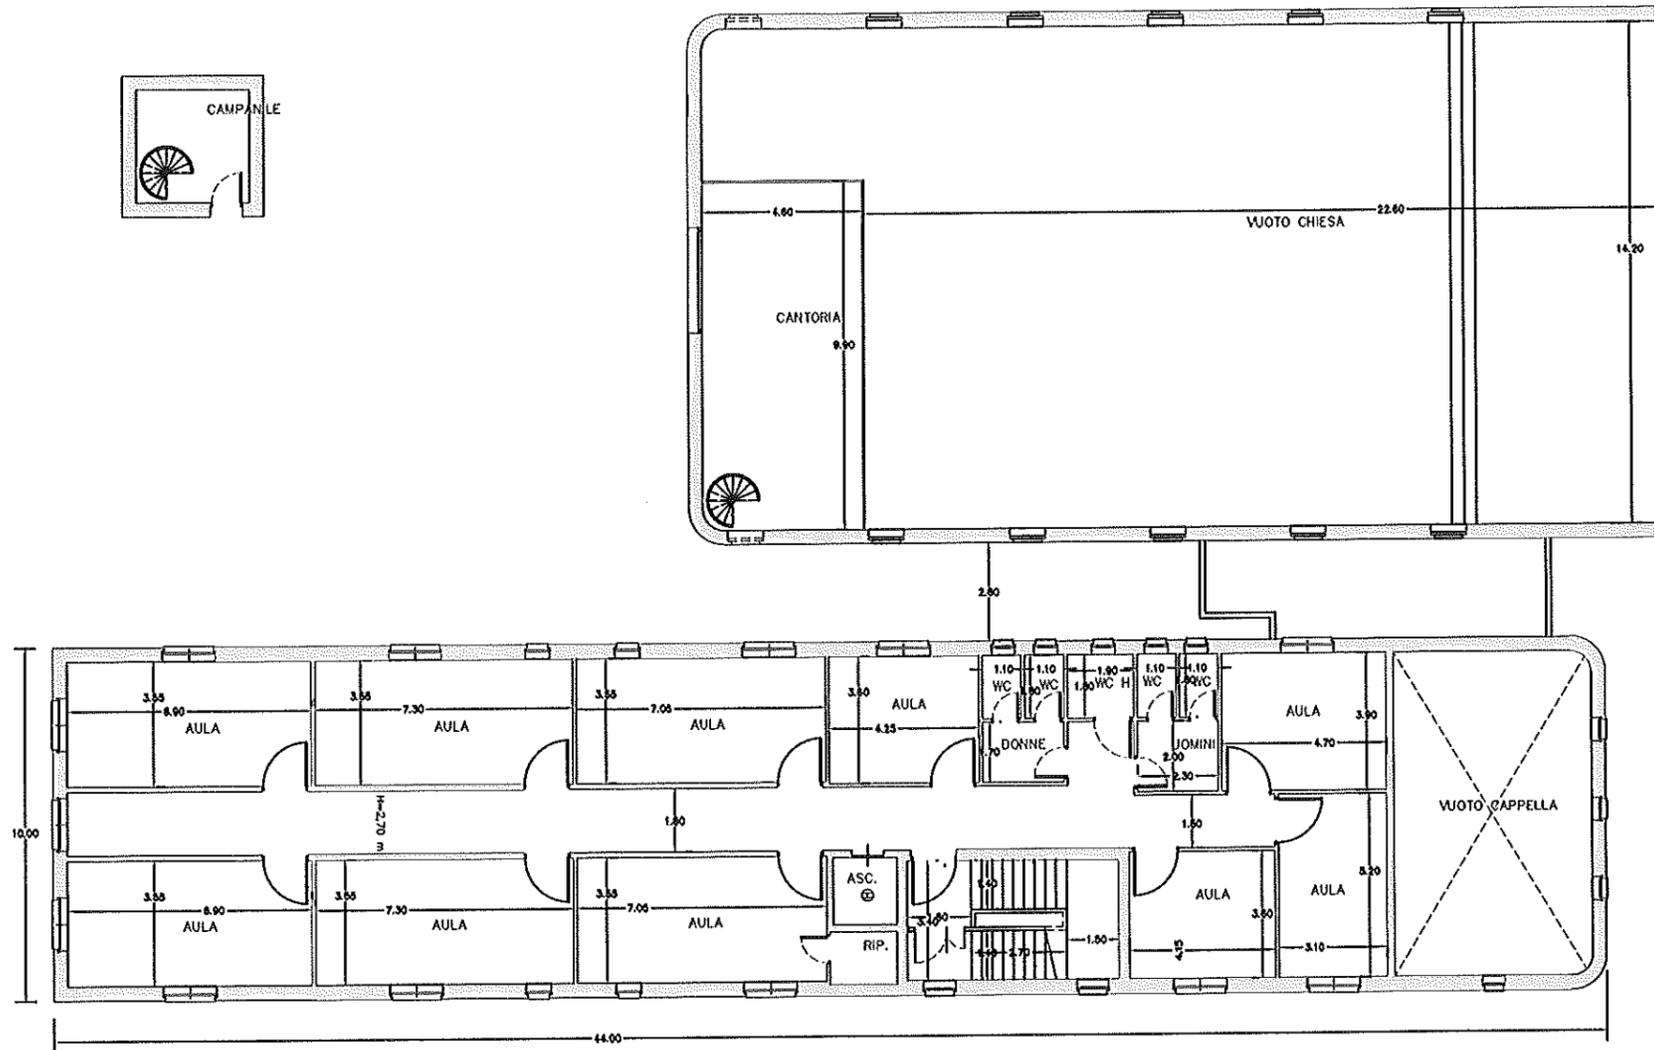


fl

PIANTA PIANO SECONDO

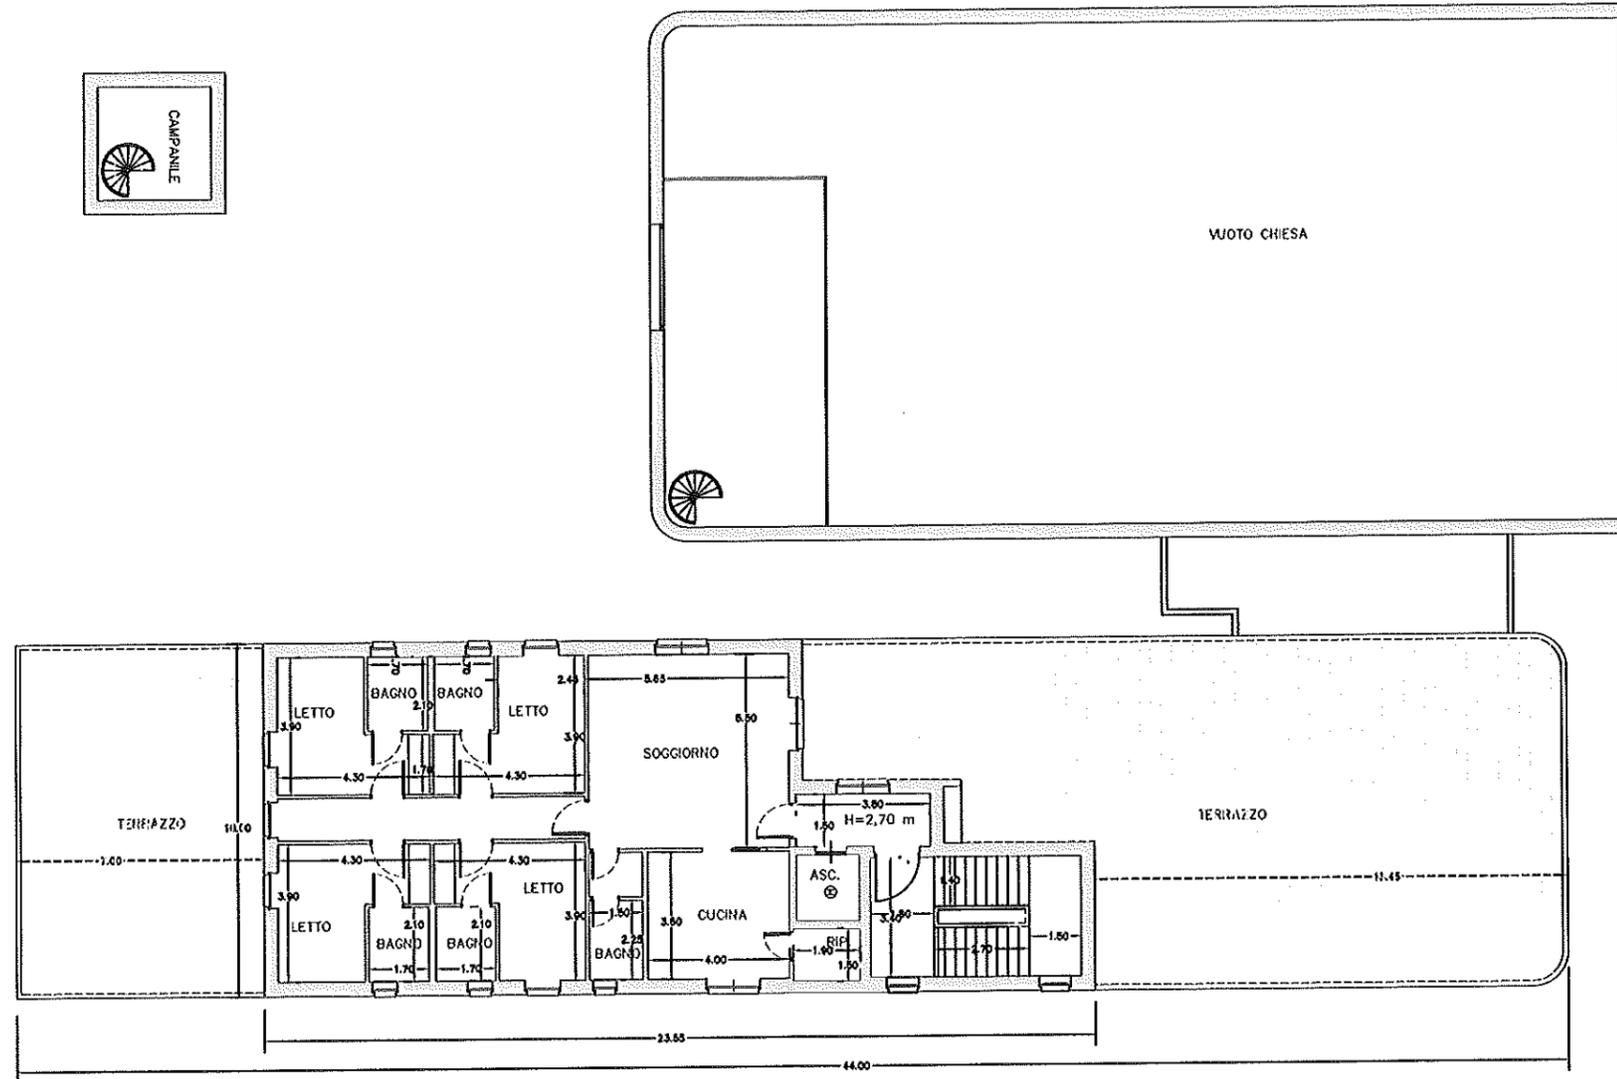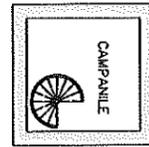

PIANTA PIANO COPERTURE

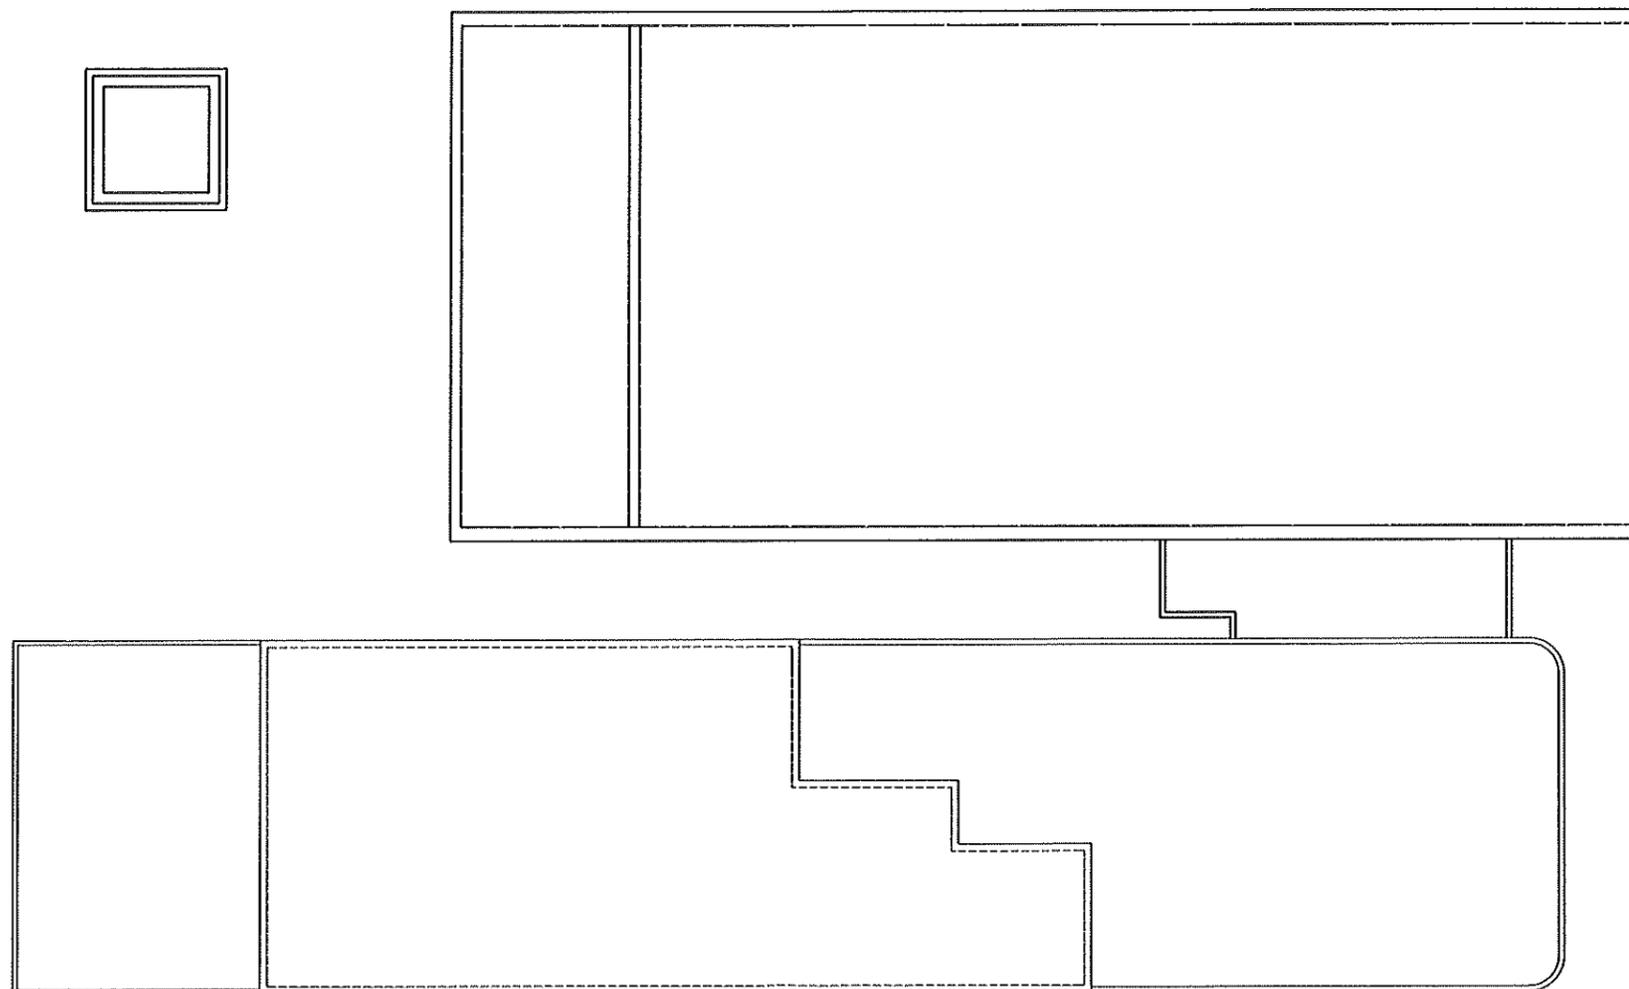

Handwritten signature