

SERGIO BOMBINI Architetto Ingegnere Civile		Via Montecucco, 15 I - 76011 Bisceglie (Bt) tel. 0803951112
Committente: ARCIDIOCESI TRANI - BARLETTA - BISCEGLIE - NAZARETH		
Oggetto: PROGETTO PER LA COSTRUZIONE DEL NUOVO COMPLESSO PARROCCHIALE "STELLA MARIS" A BISCEGLIE (BT) IN VIA L. DI MOLFETTA.		
Elaborato: PROSPETTI, SEZIONI ASSONOMETRIA		
Rapp.: varie Data: Marzo 2007 Agg.: Marzo 2012	TAVOLA 4	

COMMITTENTE

PROGETTISTA

IMPRESA

ARCIDIOCESI
TRANI - BARLETTA - BISCEGLIE - NAZARETH
76069 Via Bartrani, 9 - TRANI
L'Economo Diocesano
(Mons. Angelo Di Pasquale)



ESAMINATO DALLA SEZ EDILIZIA PRIVATA
IL 13/8/2015 pratica n _____
CON IL PARERE FAVOREVOLE
IL 13/8/2015

IL DIRIGENTE
(Arch. Giacomo Losapio)

IL CAPO SEZIONE
(Ing. G. Misino)




IL DIRIGENTE
(Arch. Giacomo Losapio)





PROSPETTO NORD-OVEST




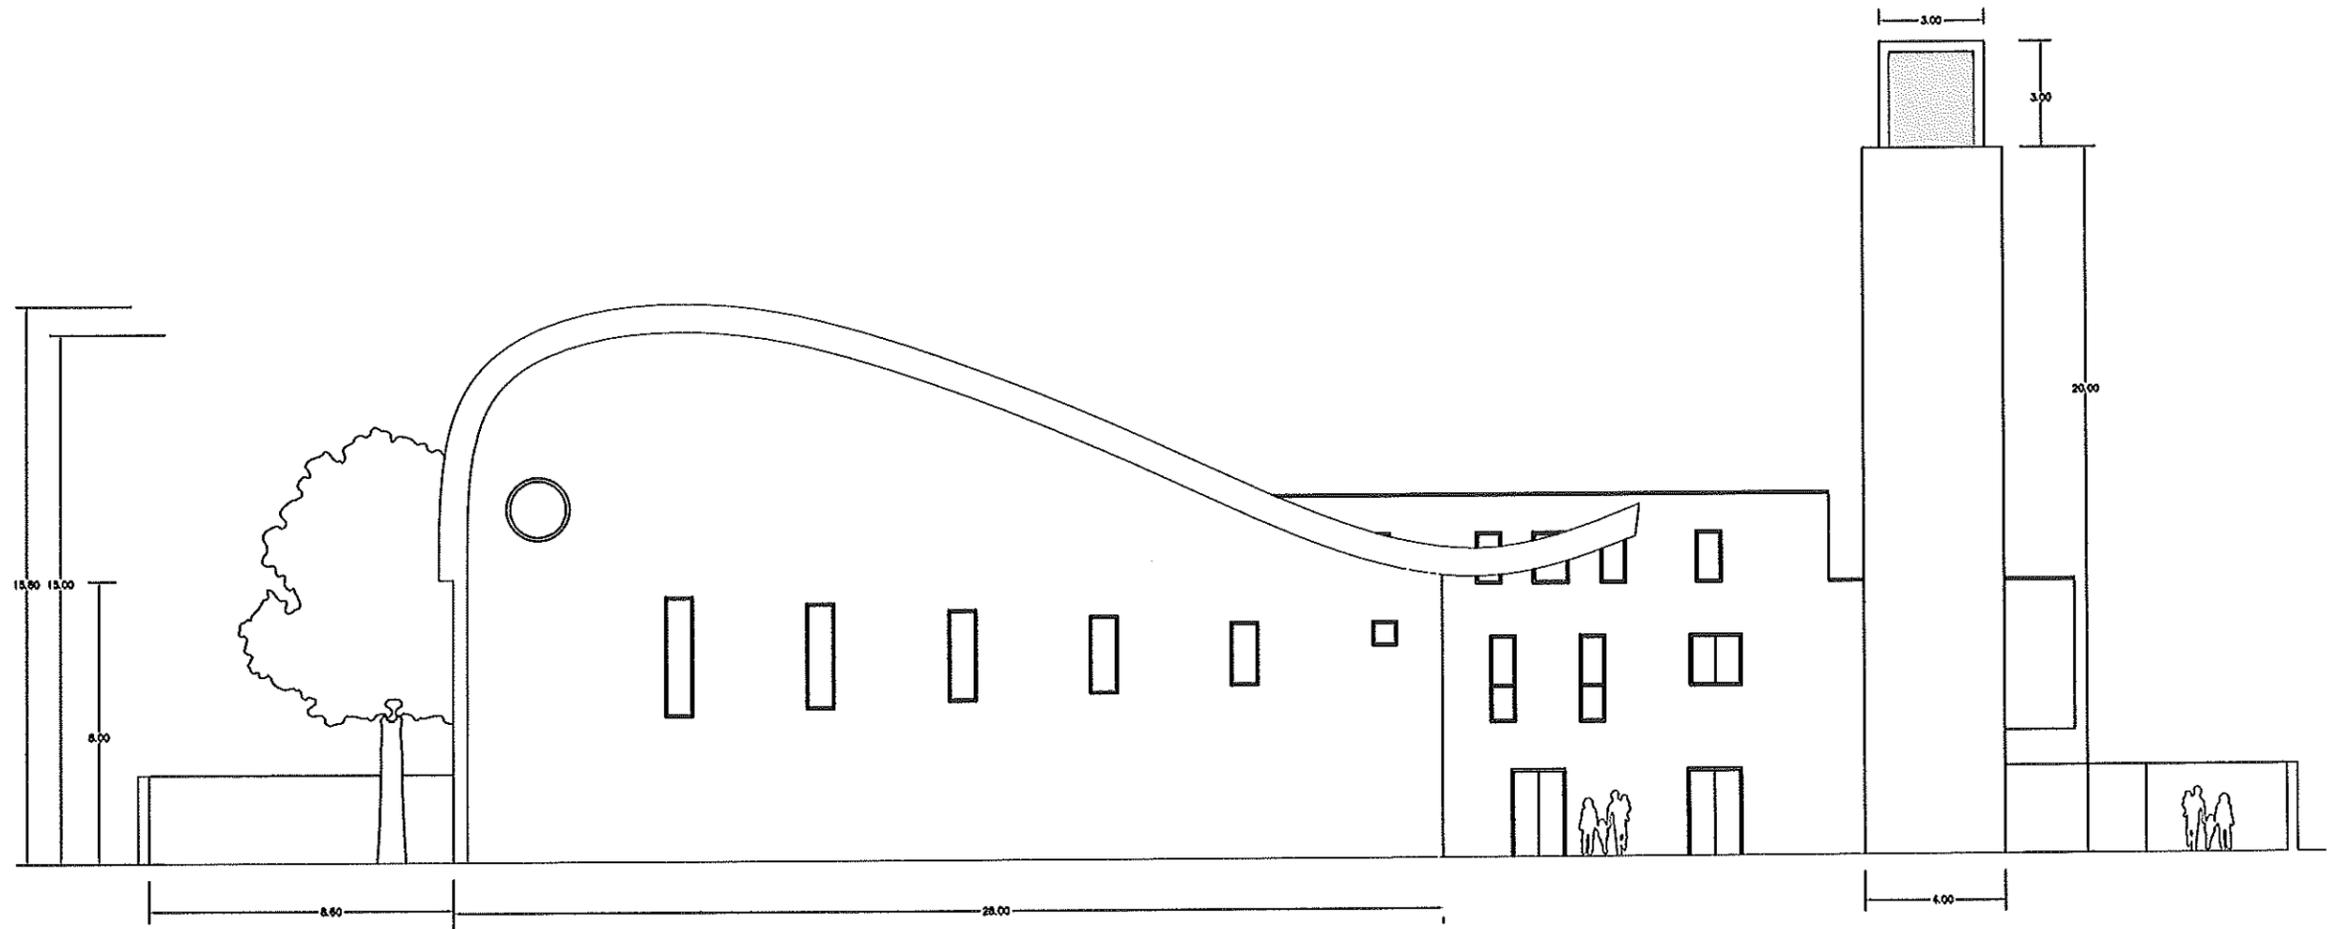

PROSPETTO NORD-EST




AG

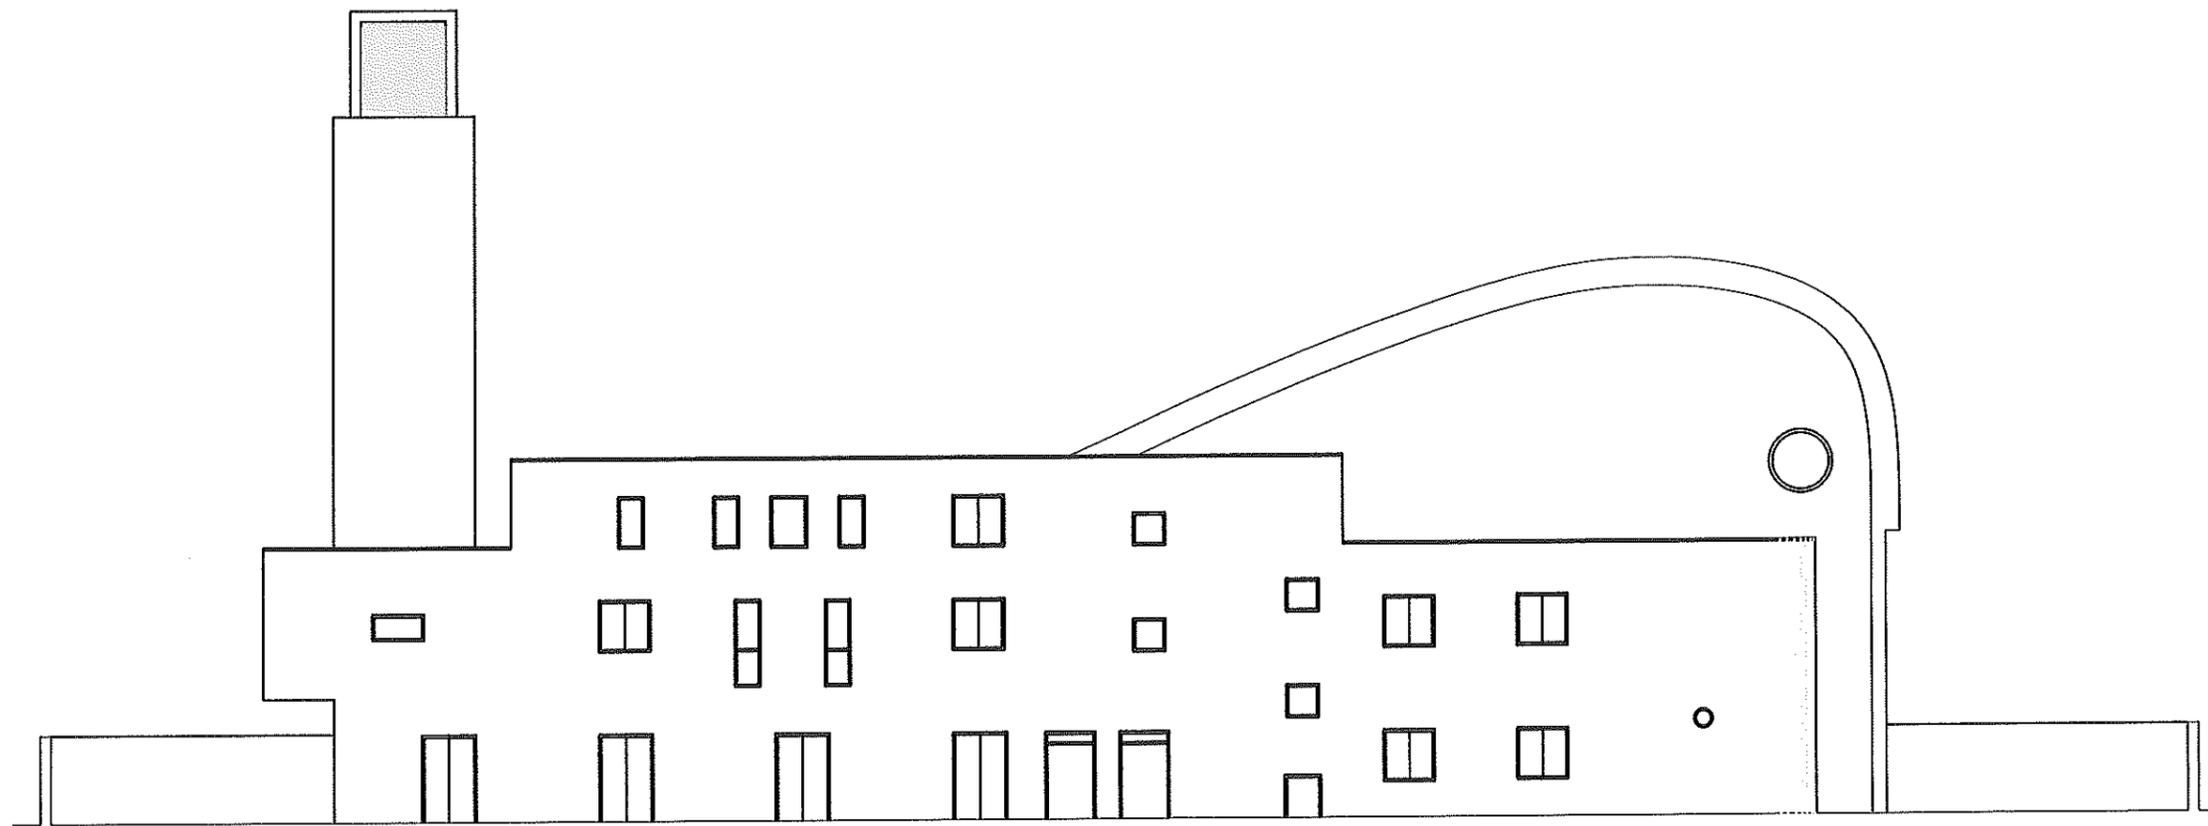

PROSPETTO SUD-OVEST


0 1 2 5m.

Handwritten signature or initials.

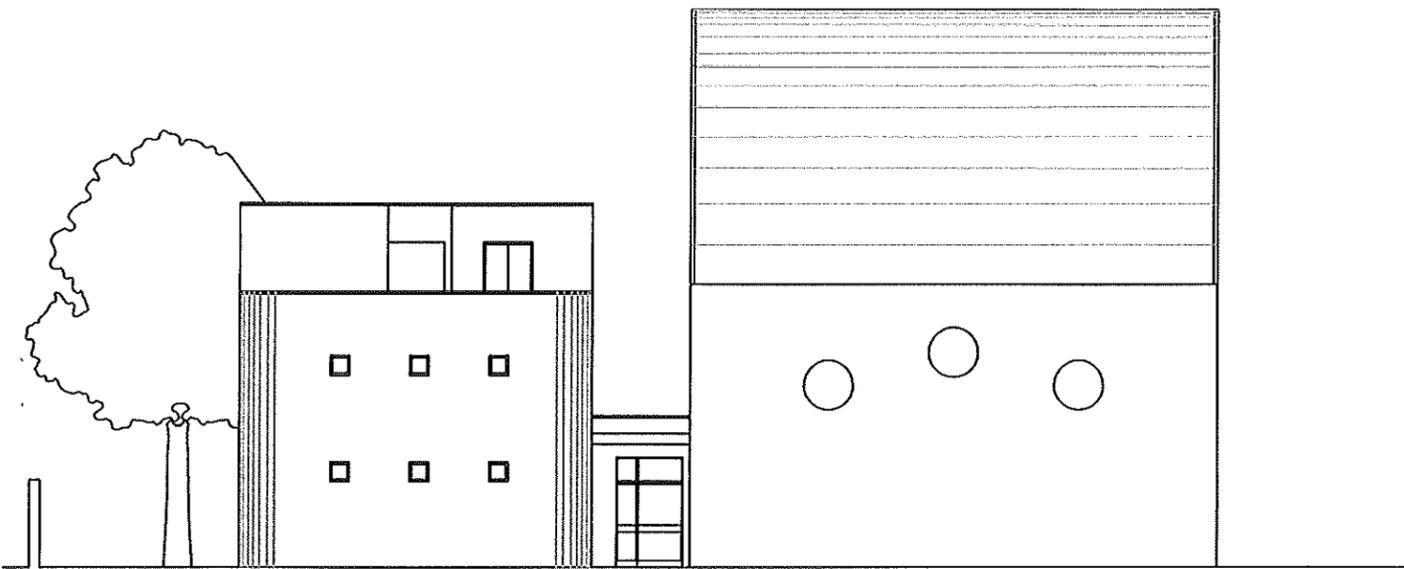


PROSPETTO SUD-EST



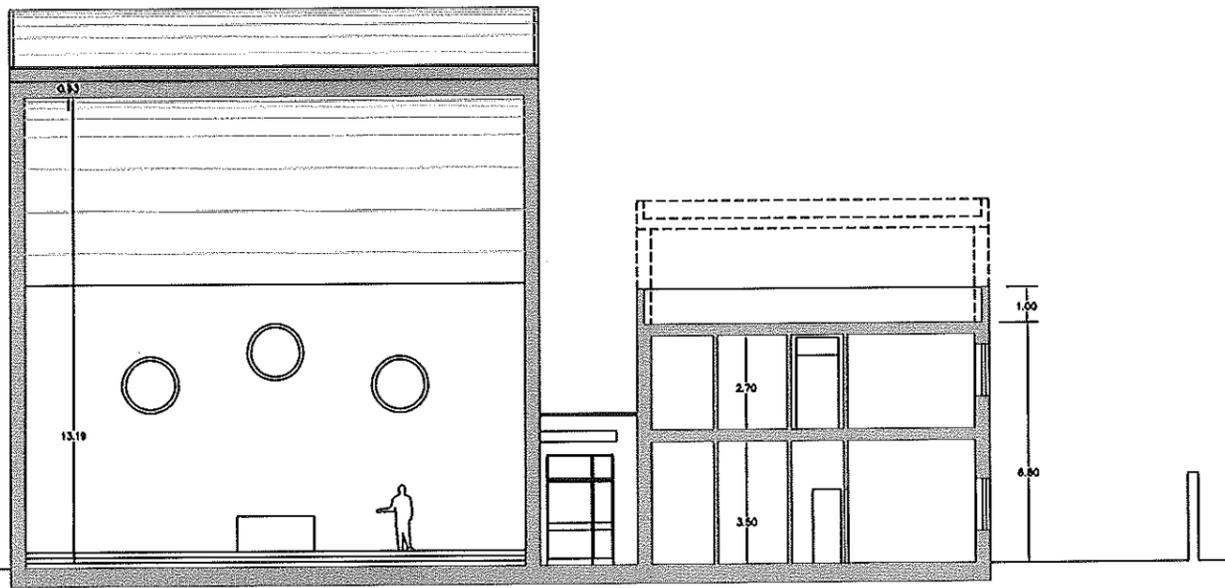


SEZIONE A - A



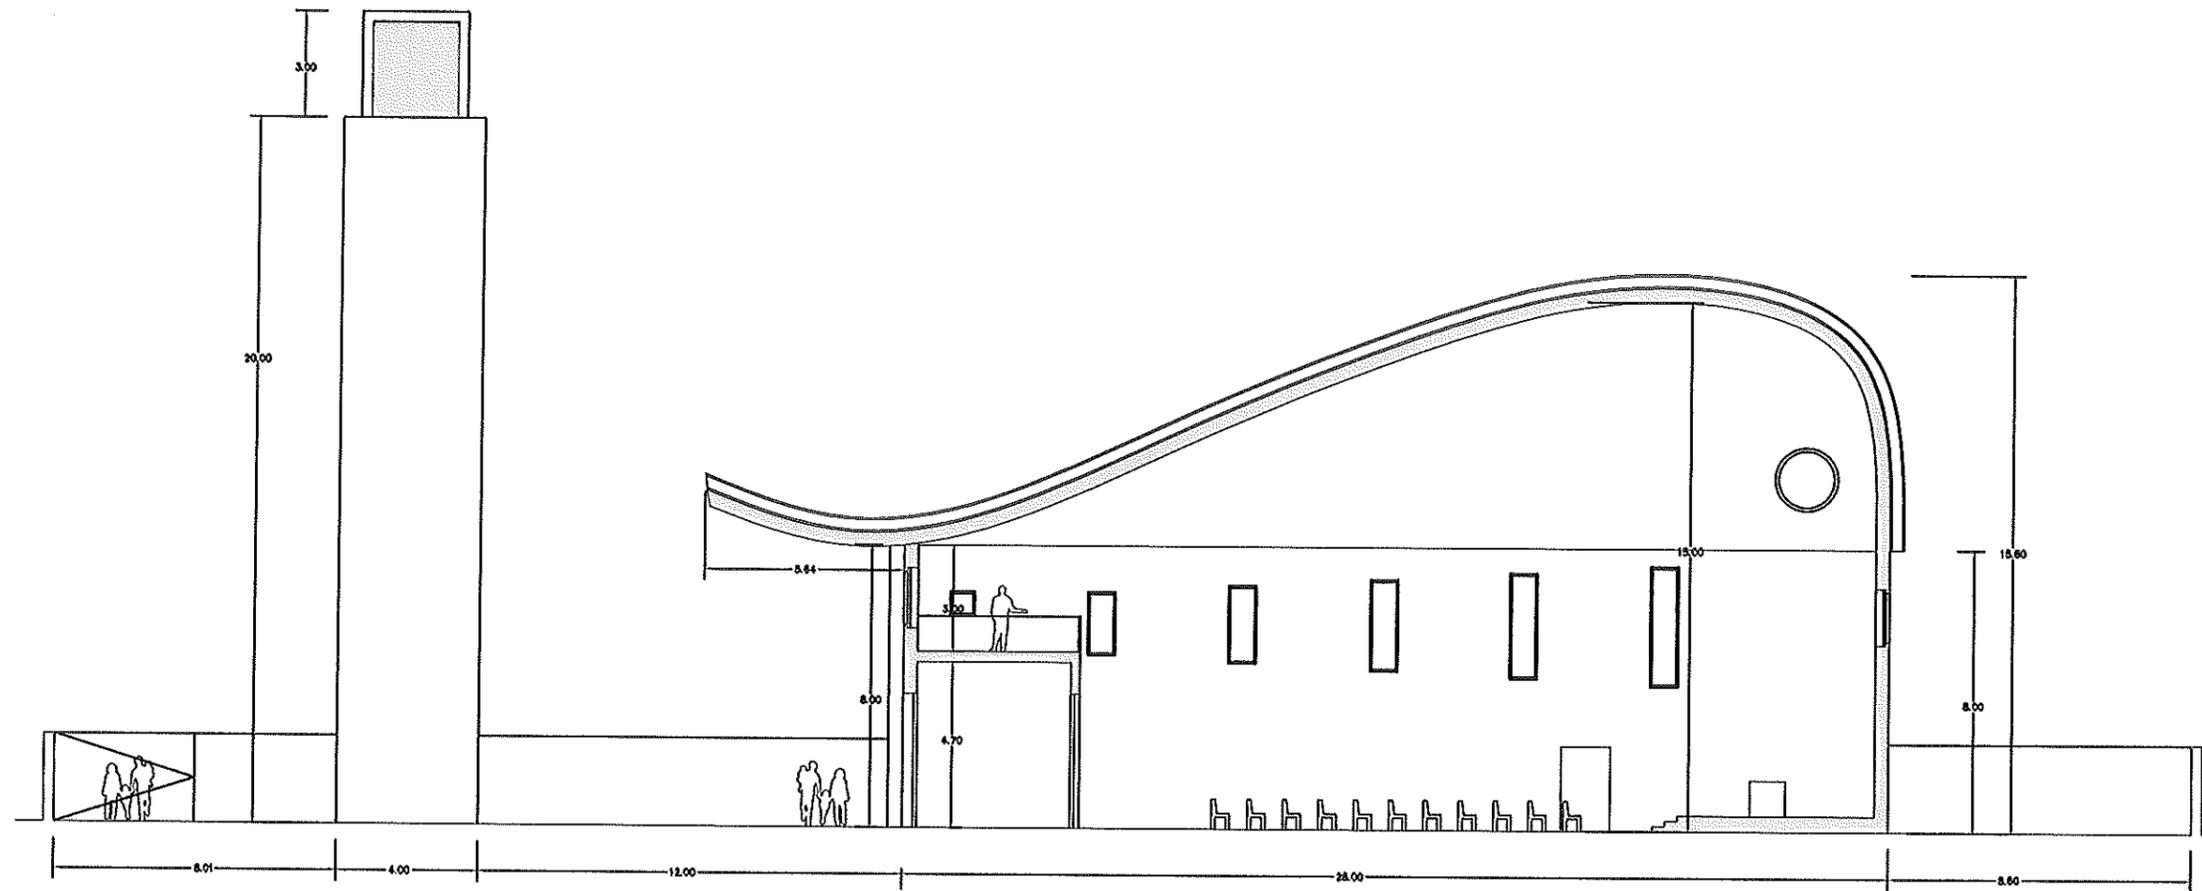

SEZIONE B - B

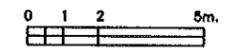

Handwritten signature or initials.