




COMUNE DI BISCEGLIE

PRUacs "Lungo la ferrovia"

Programma di Riqualificazione Urbana
per alloggi a canone sostenibile

Ministero delle Infrastrutture - Decreto 26 marzo 2008 in G.U. del 17/05/2008, n. 115
Delibera di Giunta Regionale del 2 settembre 2008, n. 1548

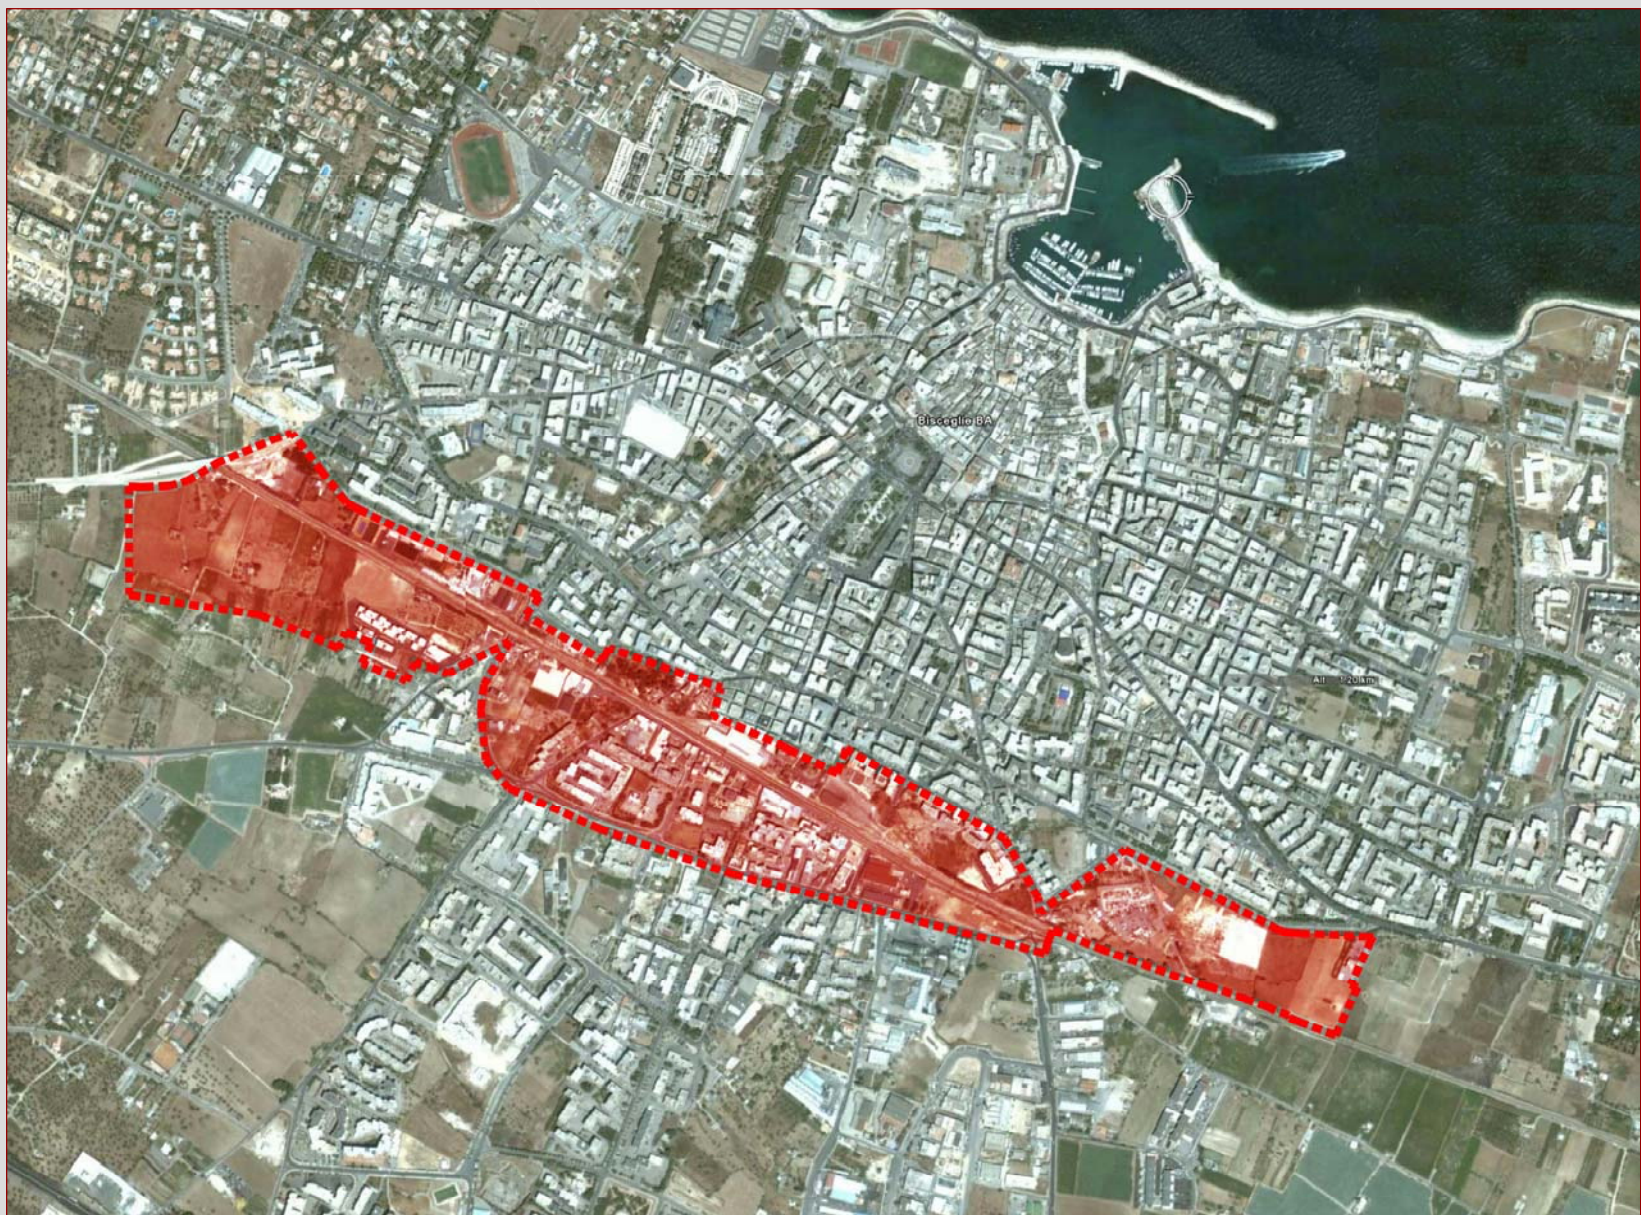


ELABORATI GRAFICI

Allegato "e" punto 6.1 del Bando di gara della Regione Puglia

PROGETTO PRELIMINARE

*Tav. 5 Interventi relativi a viabilità ciclo-pedonale, a zone a traffico limitato e
rallentato, a strade residenziali e di miglioramento del trasporto pubblico locale
scale varie*

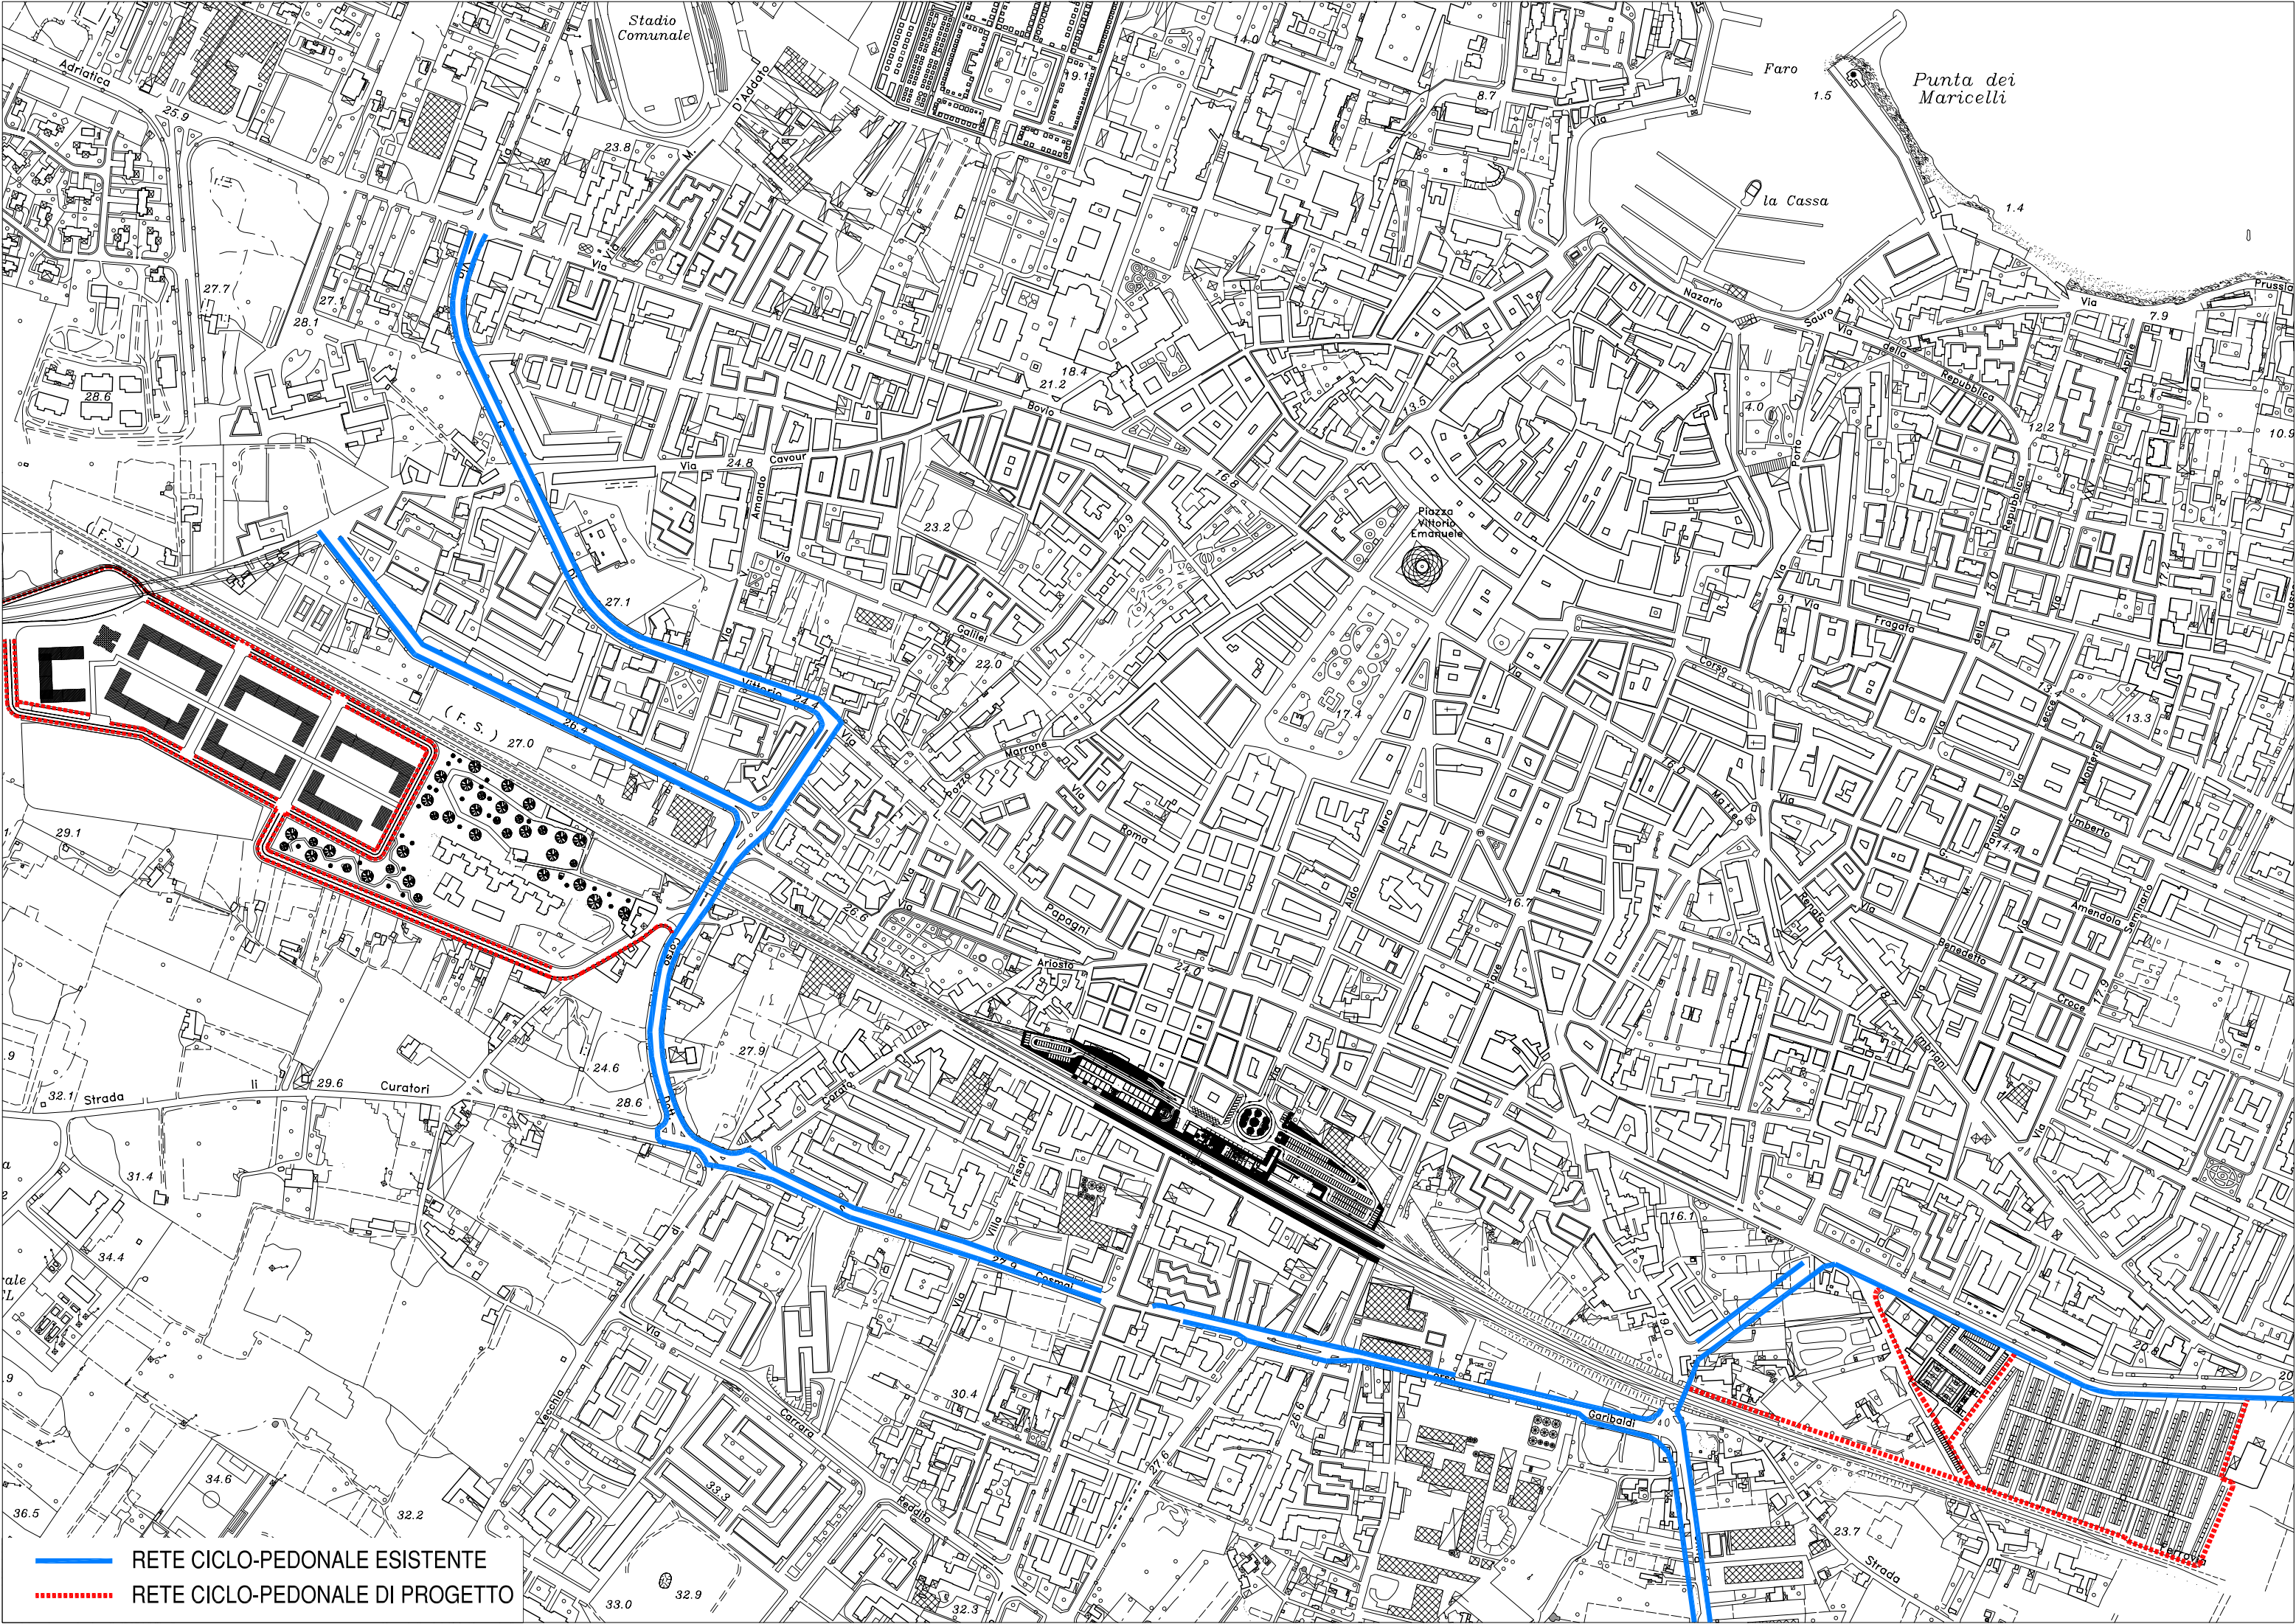

Stadio
Comunale

Faro

Punta dei
Maricelli

la Cassa

Nazario

Saura

Repubblica

Piazza
Vittorio
Emanuele

Vittorio

Marrone

Roma

Papagni

Ariosto

Costa

Costa

Costa

Costa

Costa

Costa

Costa

Costa


Costa

Costa


Garibaldi

Strada

— RETE CICLO-PEDONALE ESISTENTE
- - - RETE CICLO-PEDONALE DI PROGETTO

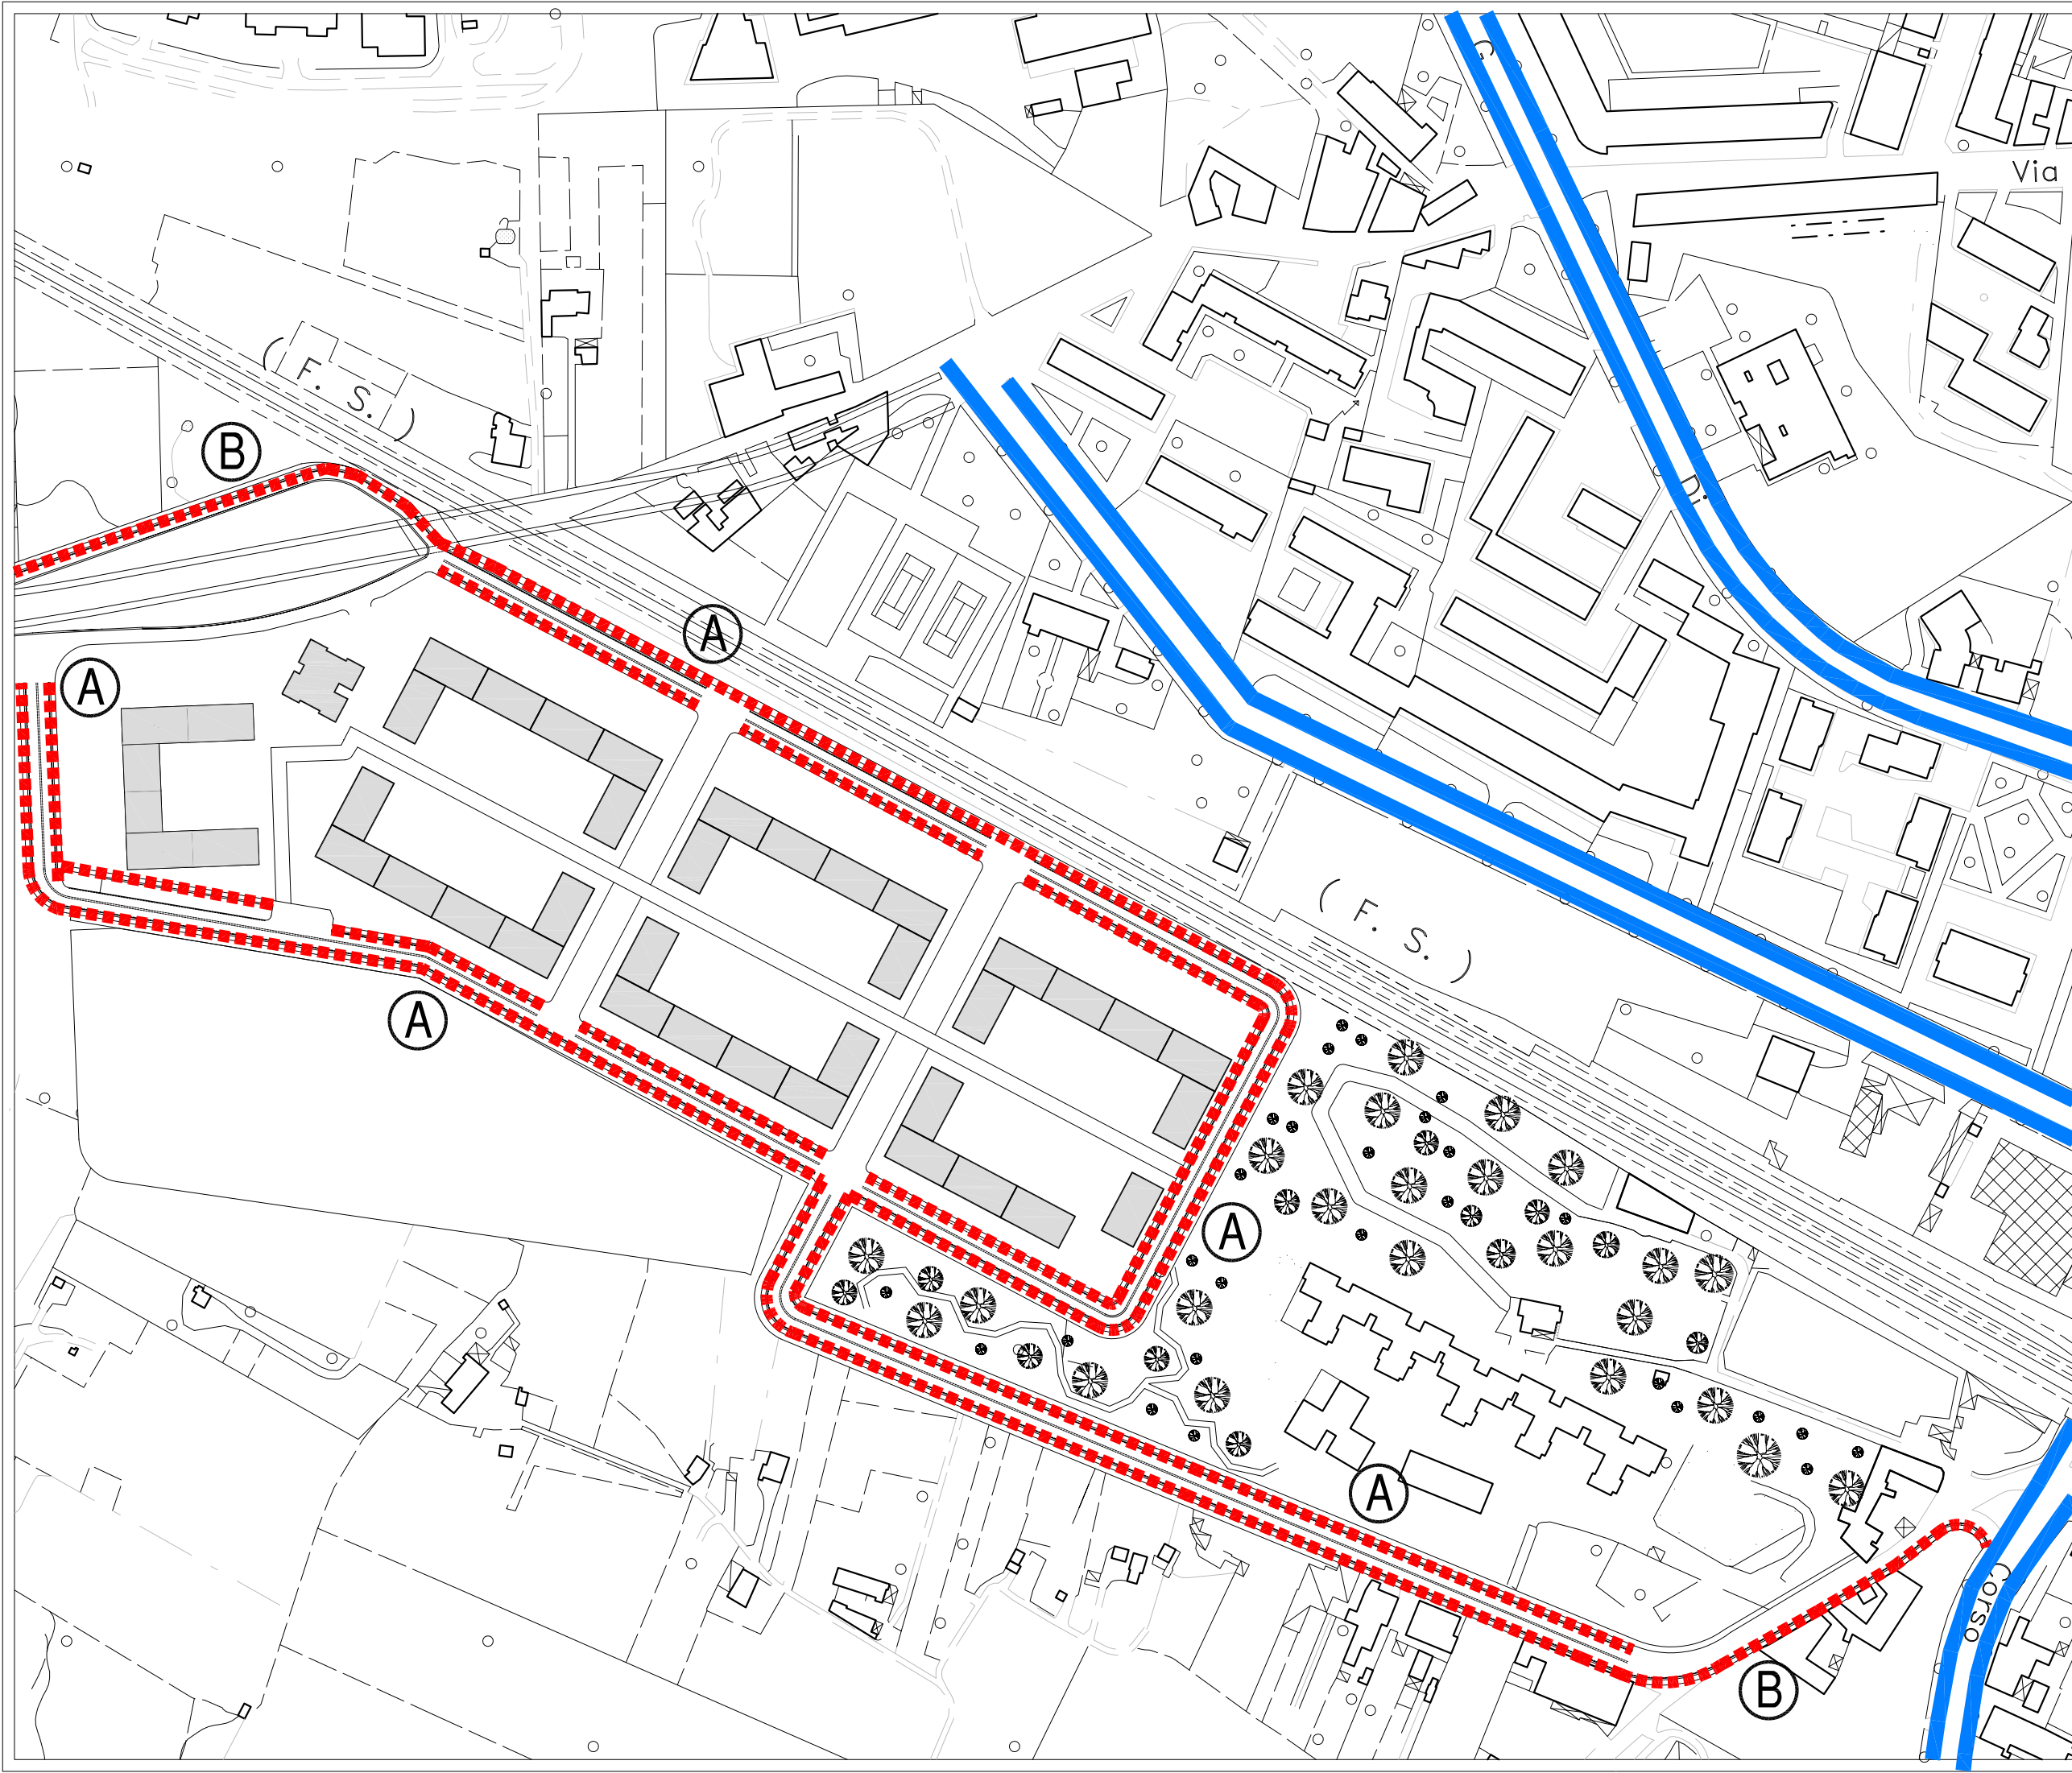

LEGENDA	
INTERVENTI RELATIVI A VIABILITA' E TRASPORTI	
Rete ciclo pedonale esistente	
Rete ciclo pedonale di progetto	
Tip. A: pista ciclabile bi-direzionale in sede propria	
Tip. B: pista ciclabile bi-direzionale su un solo lato strada separata dal flusso viario da aiuole di verde	

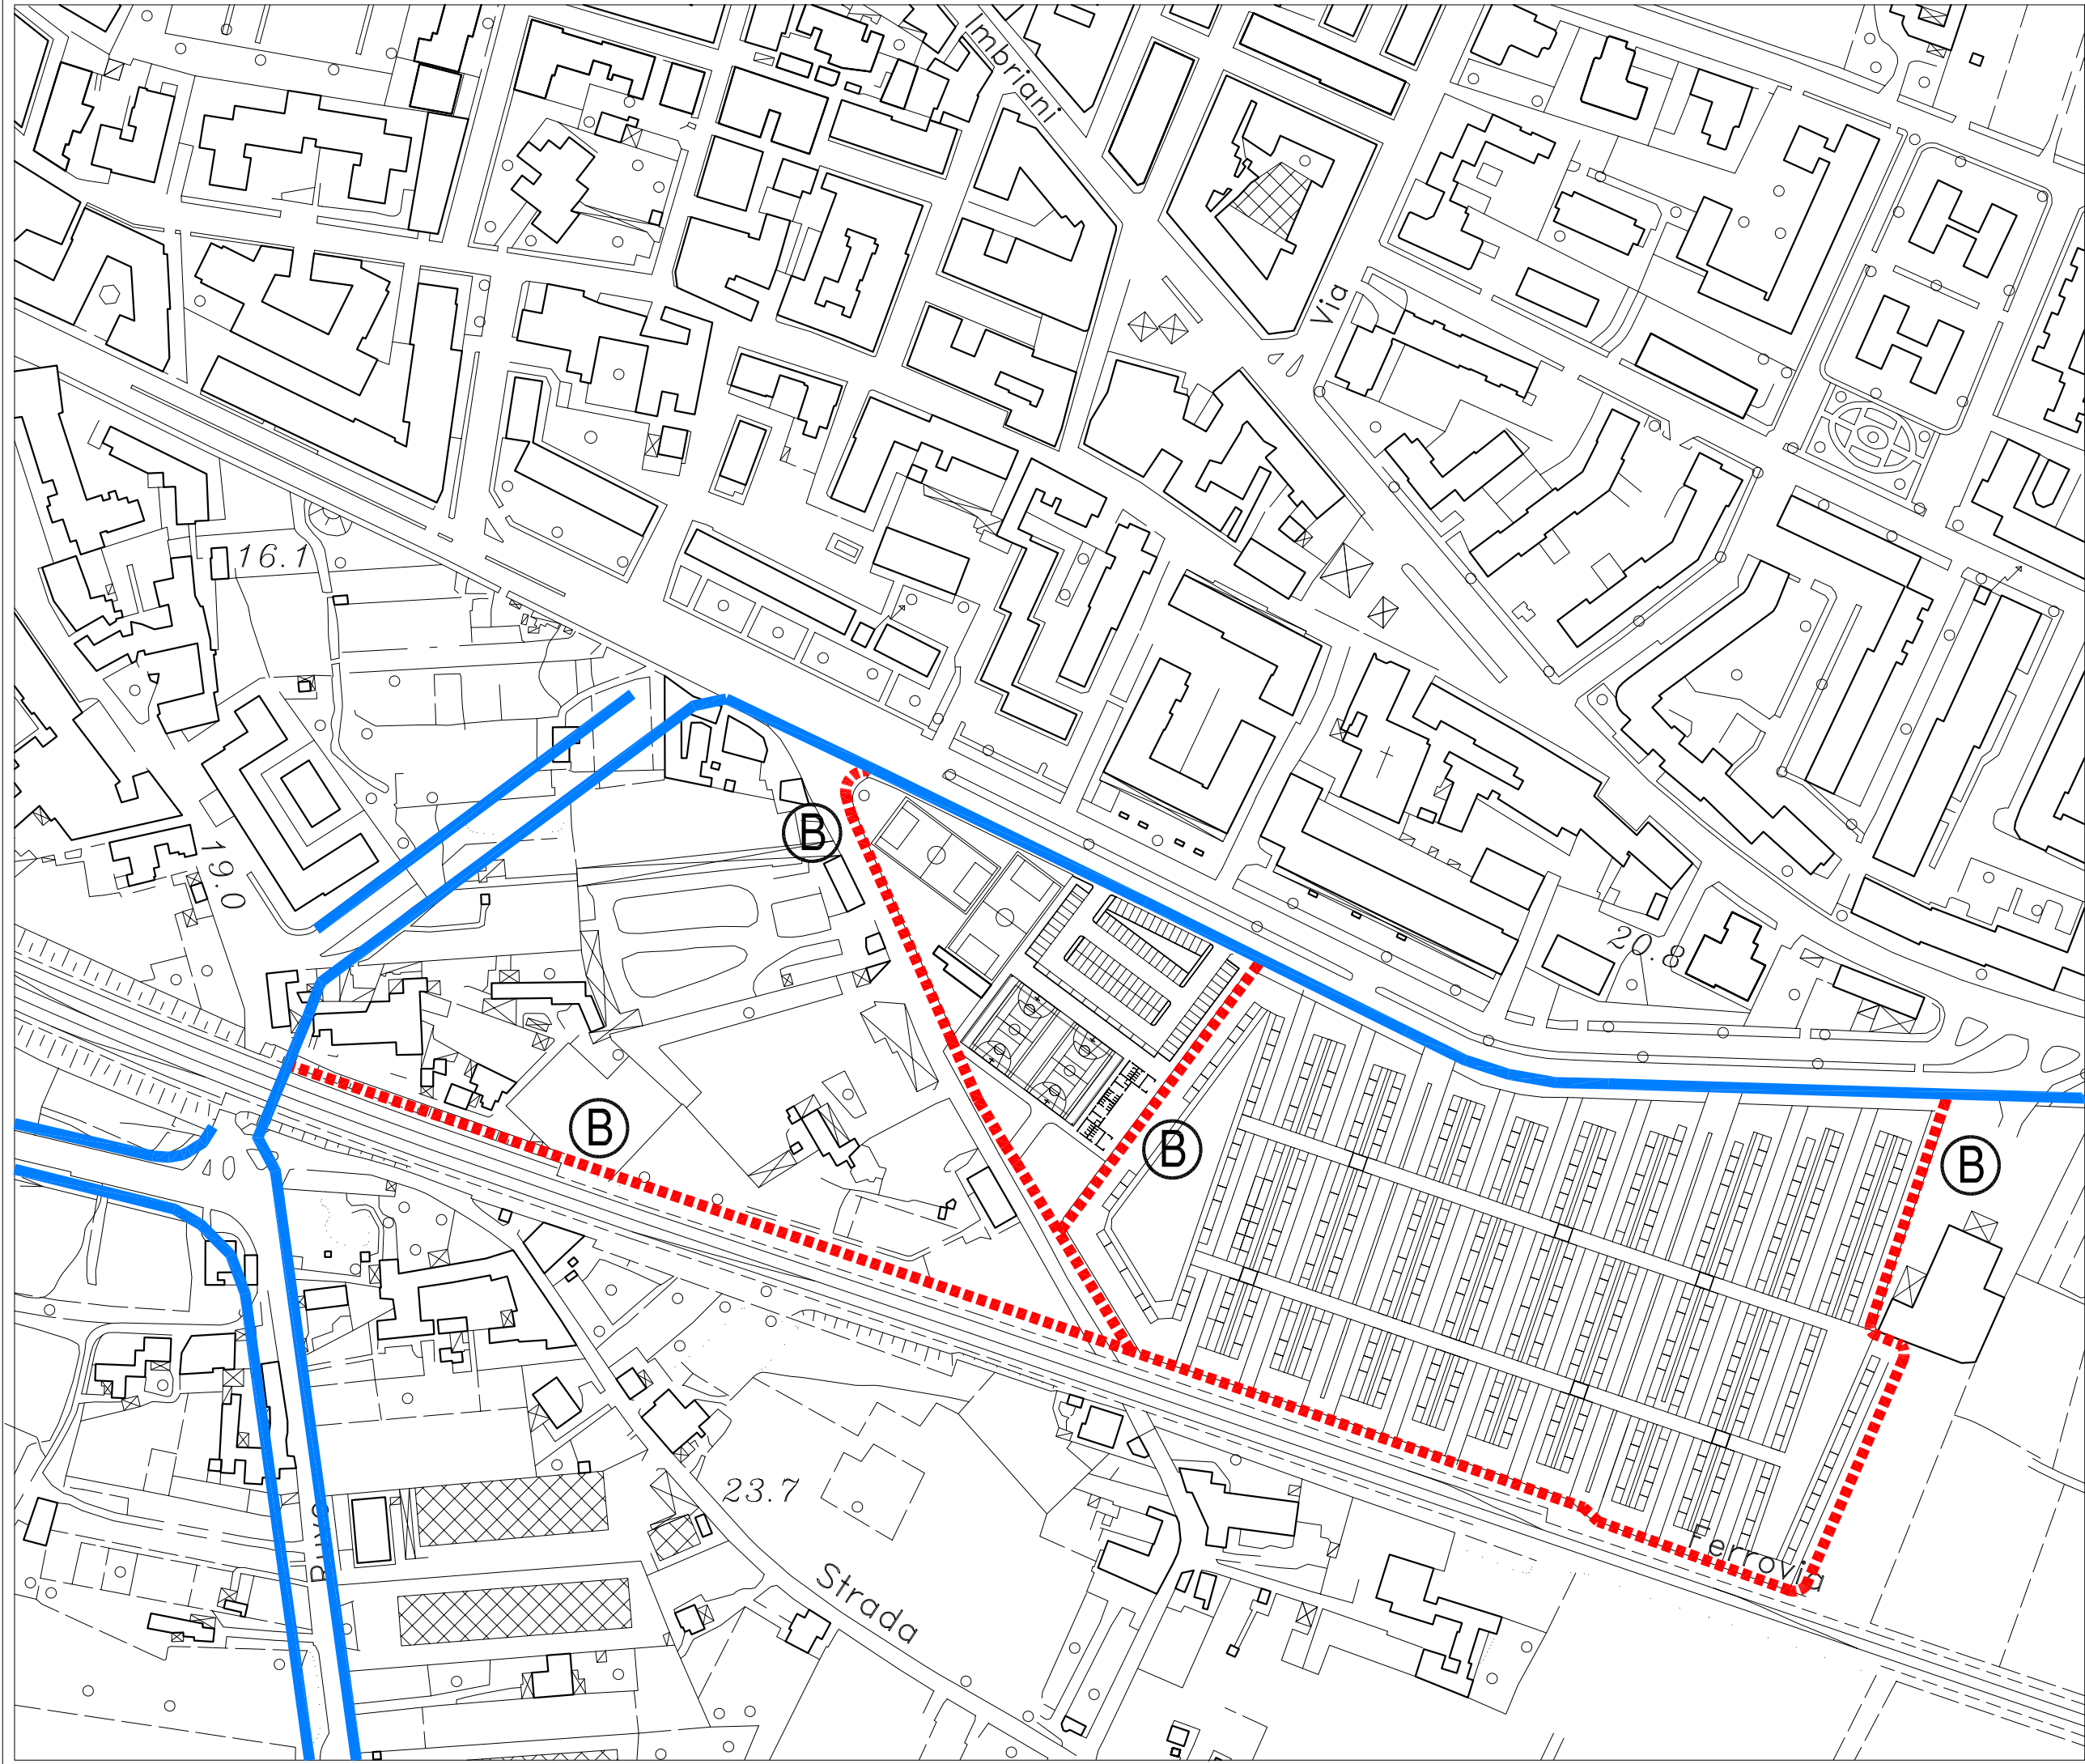

LEGENDA

INTERVENTI RELATIVI A VIABILITA' E TRASPORTI

Rete ciclo pedonale esistente


Rete ciclo pedonale di progetto

Tip. A: pista ciclabile bi-direzionale in sede propria


Tip. B: pista ciclabile bi-direzionale su un solo lato strada separata dal flusso viario da aiuole di verde

A

B

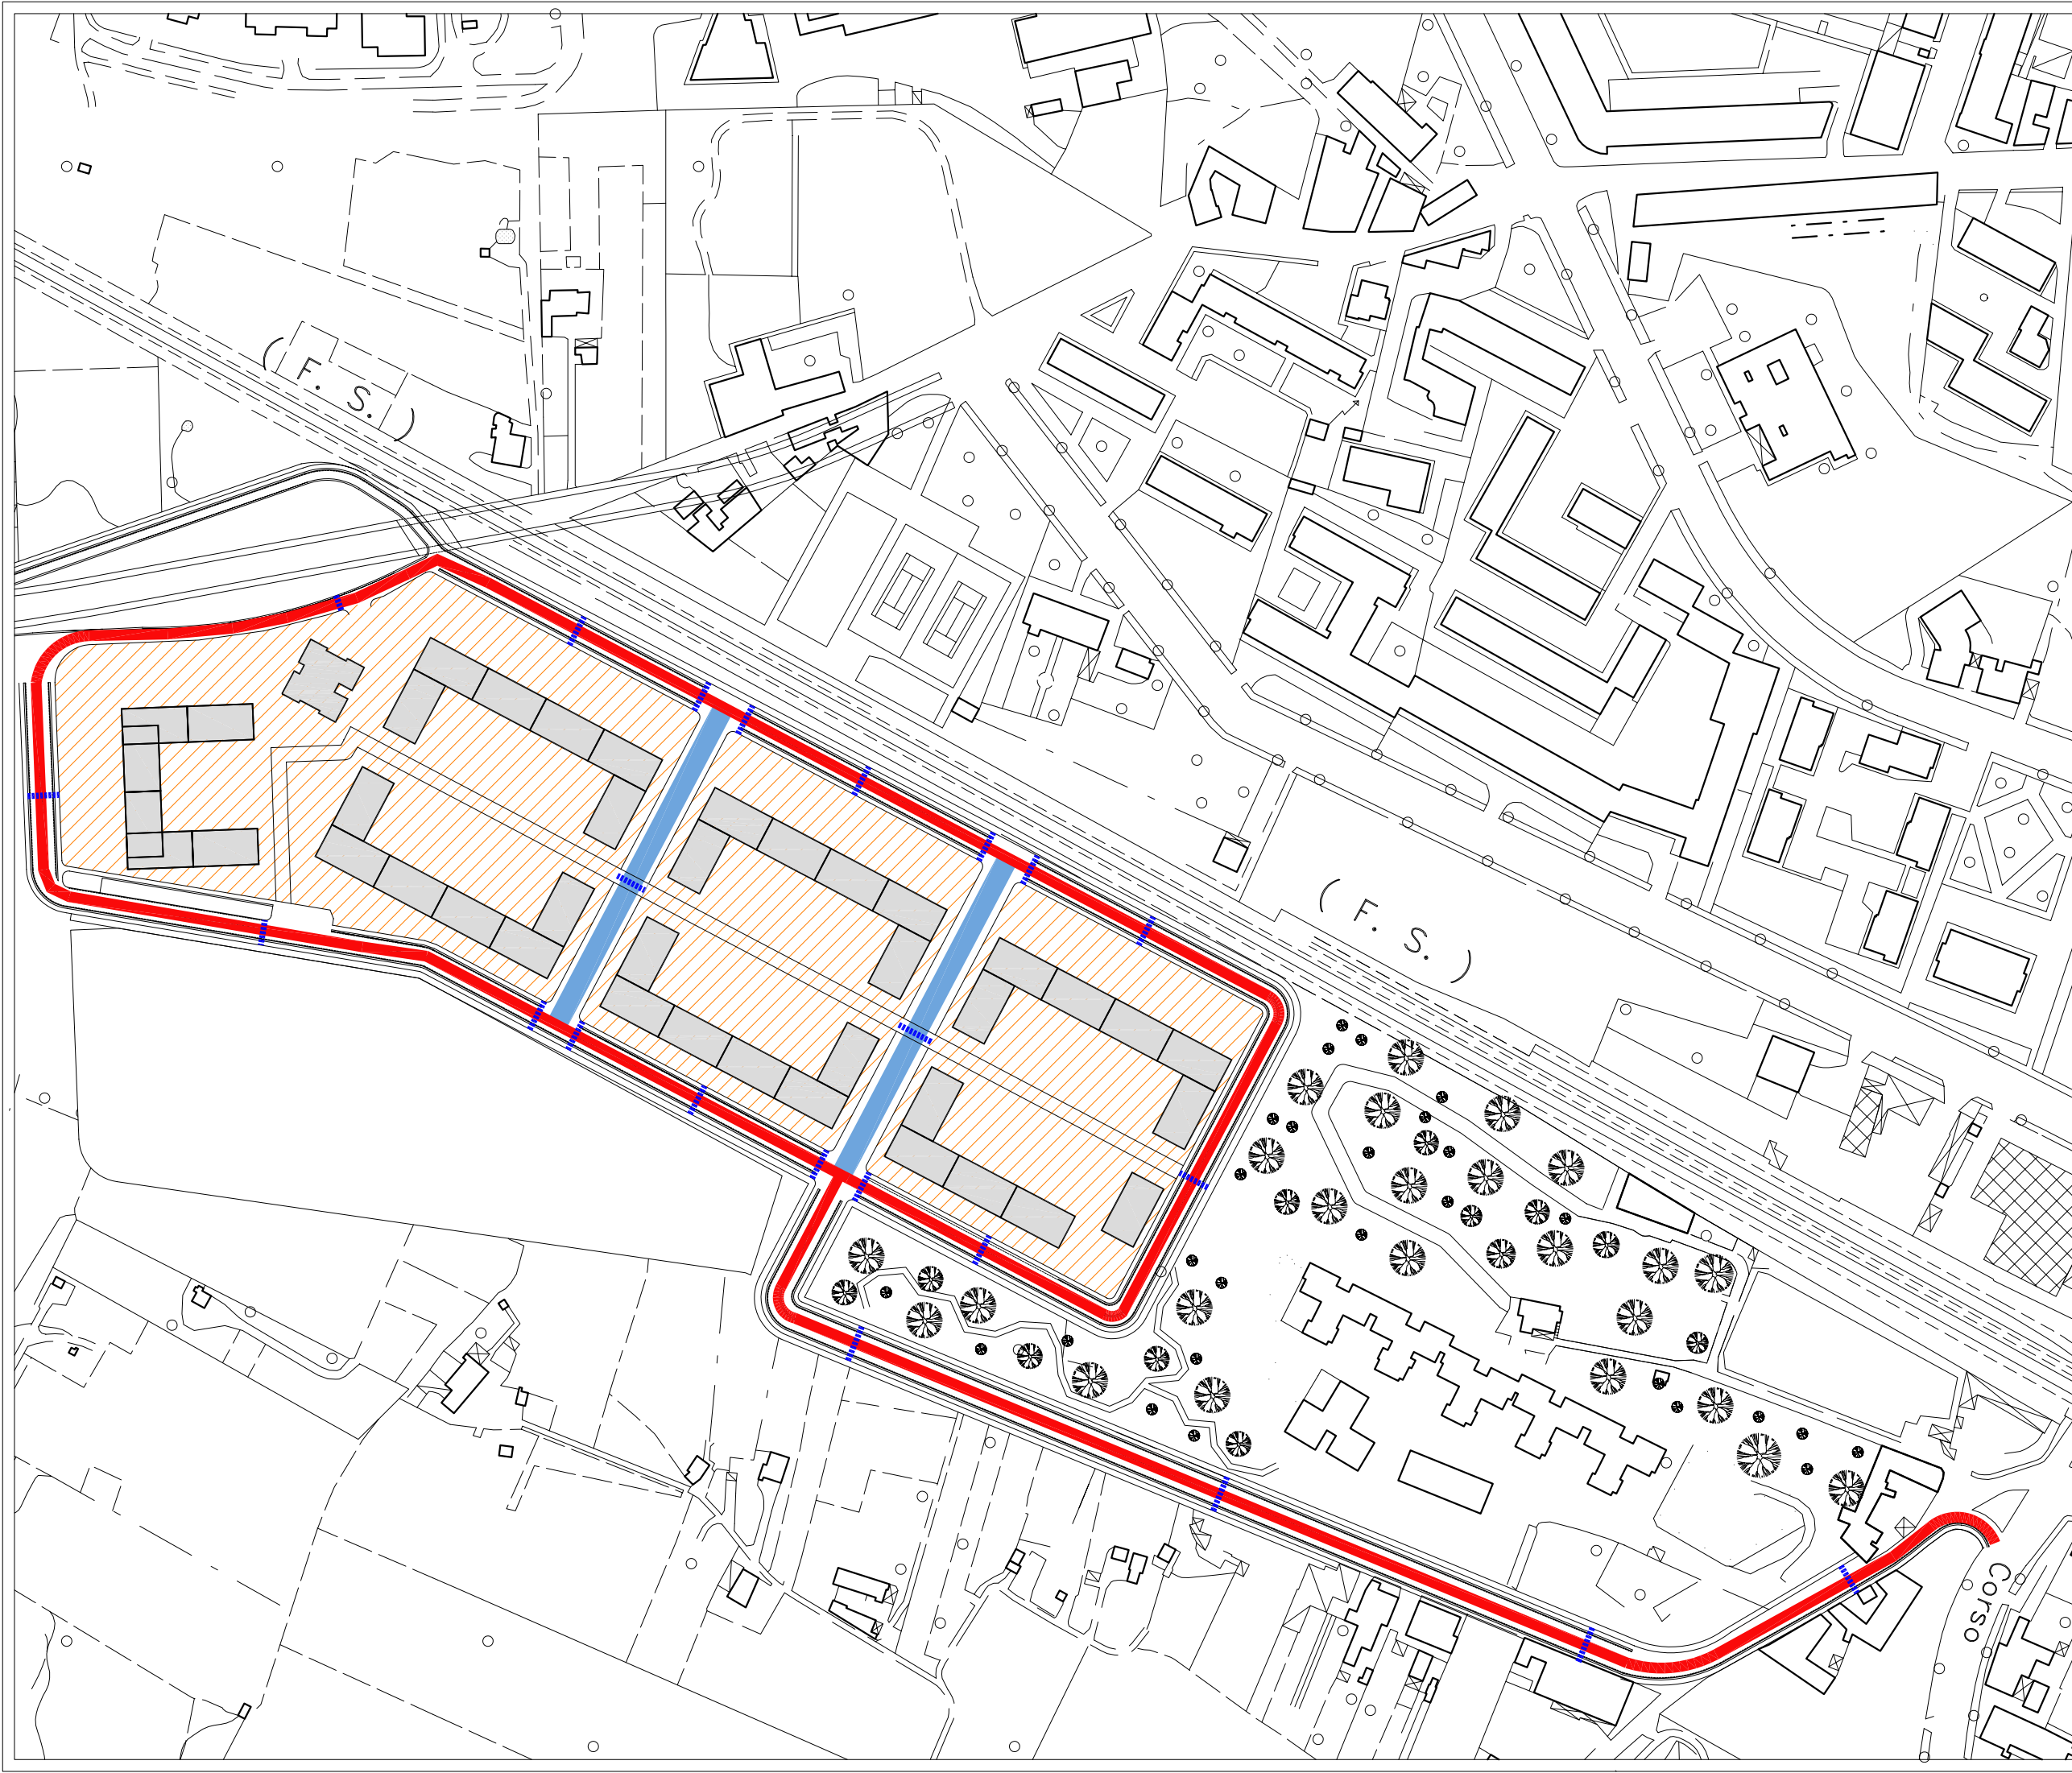

LEGENDA	
INTERVENTI RELATIVI A VIABILITA' E TRASPORTI	
Strade a traffico rallentato	
Strade residenziali	
Attraversamenti pedonali a quota marciapiede	
Isole pedonali	

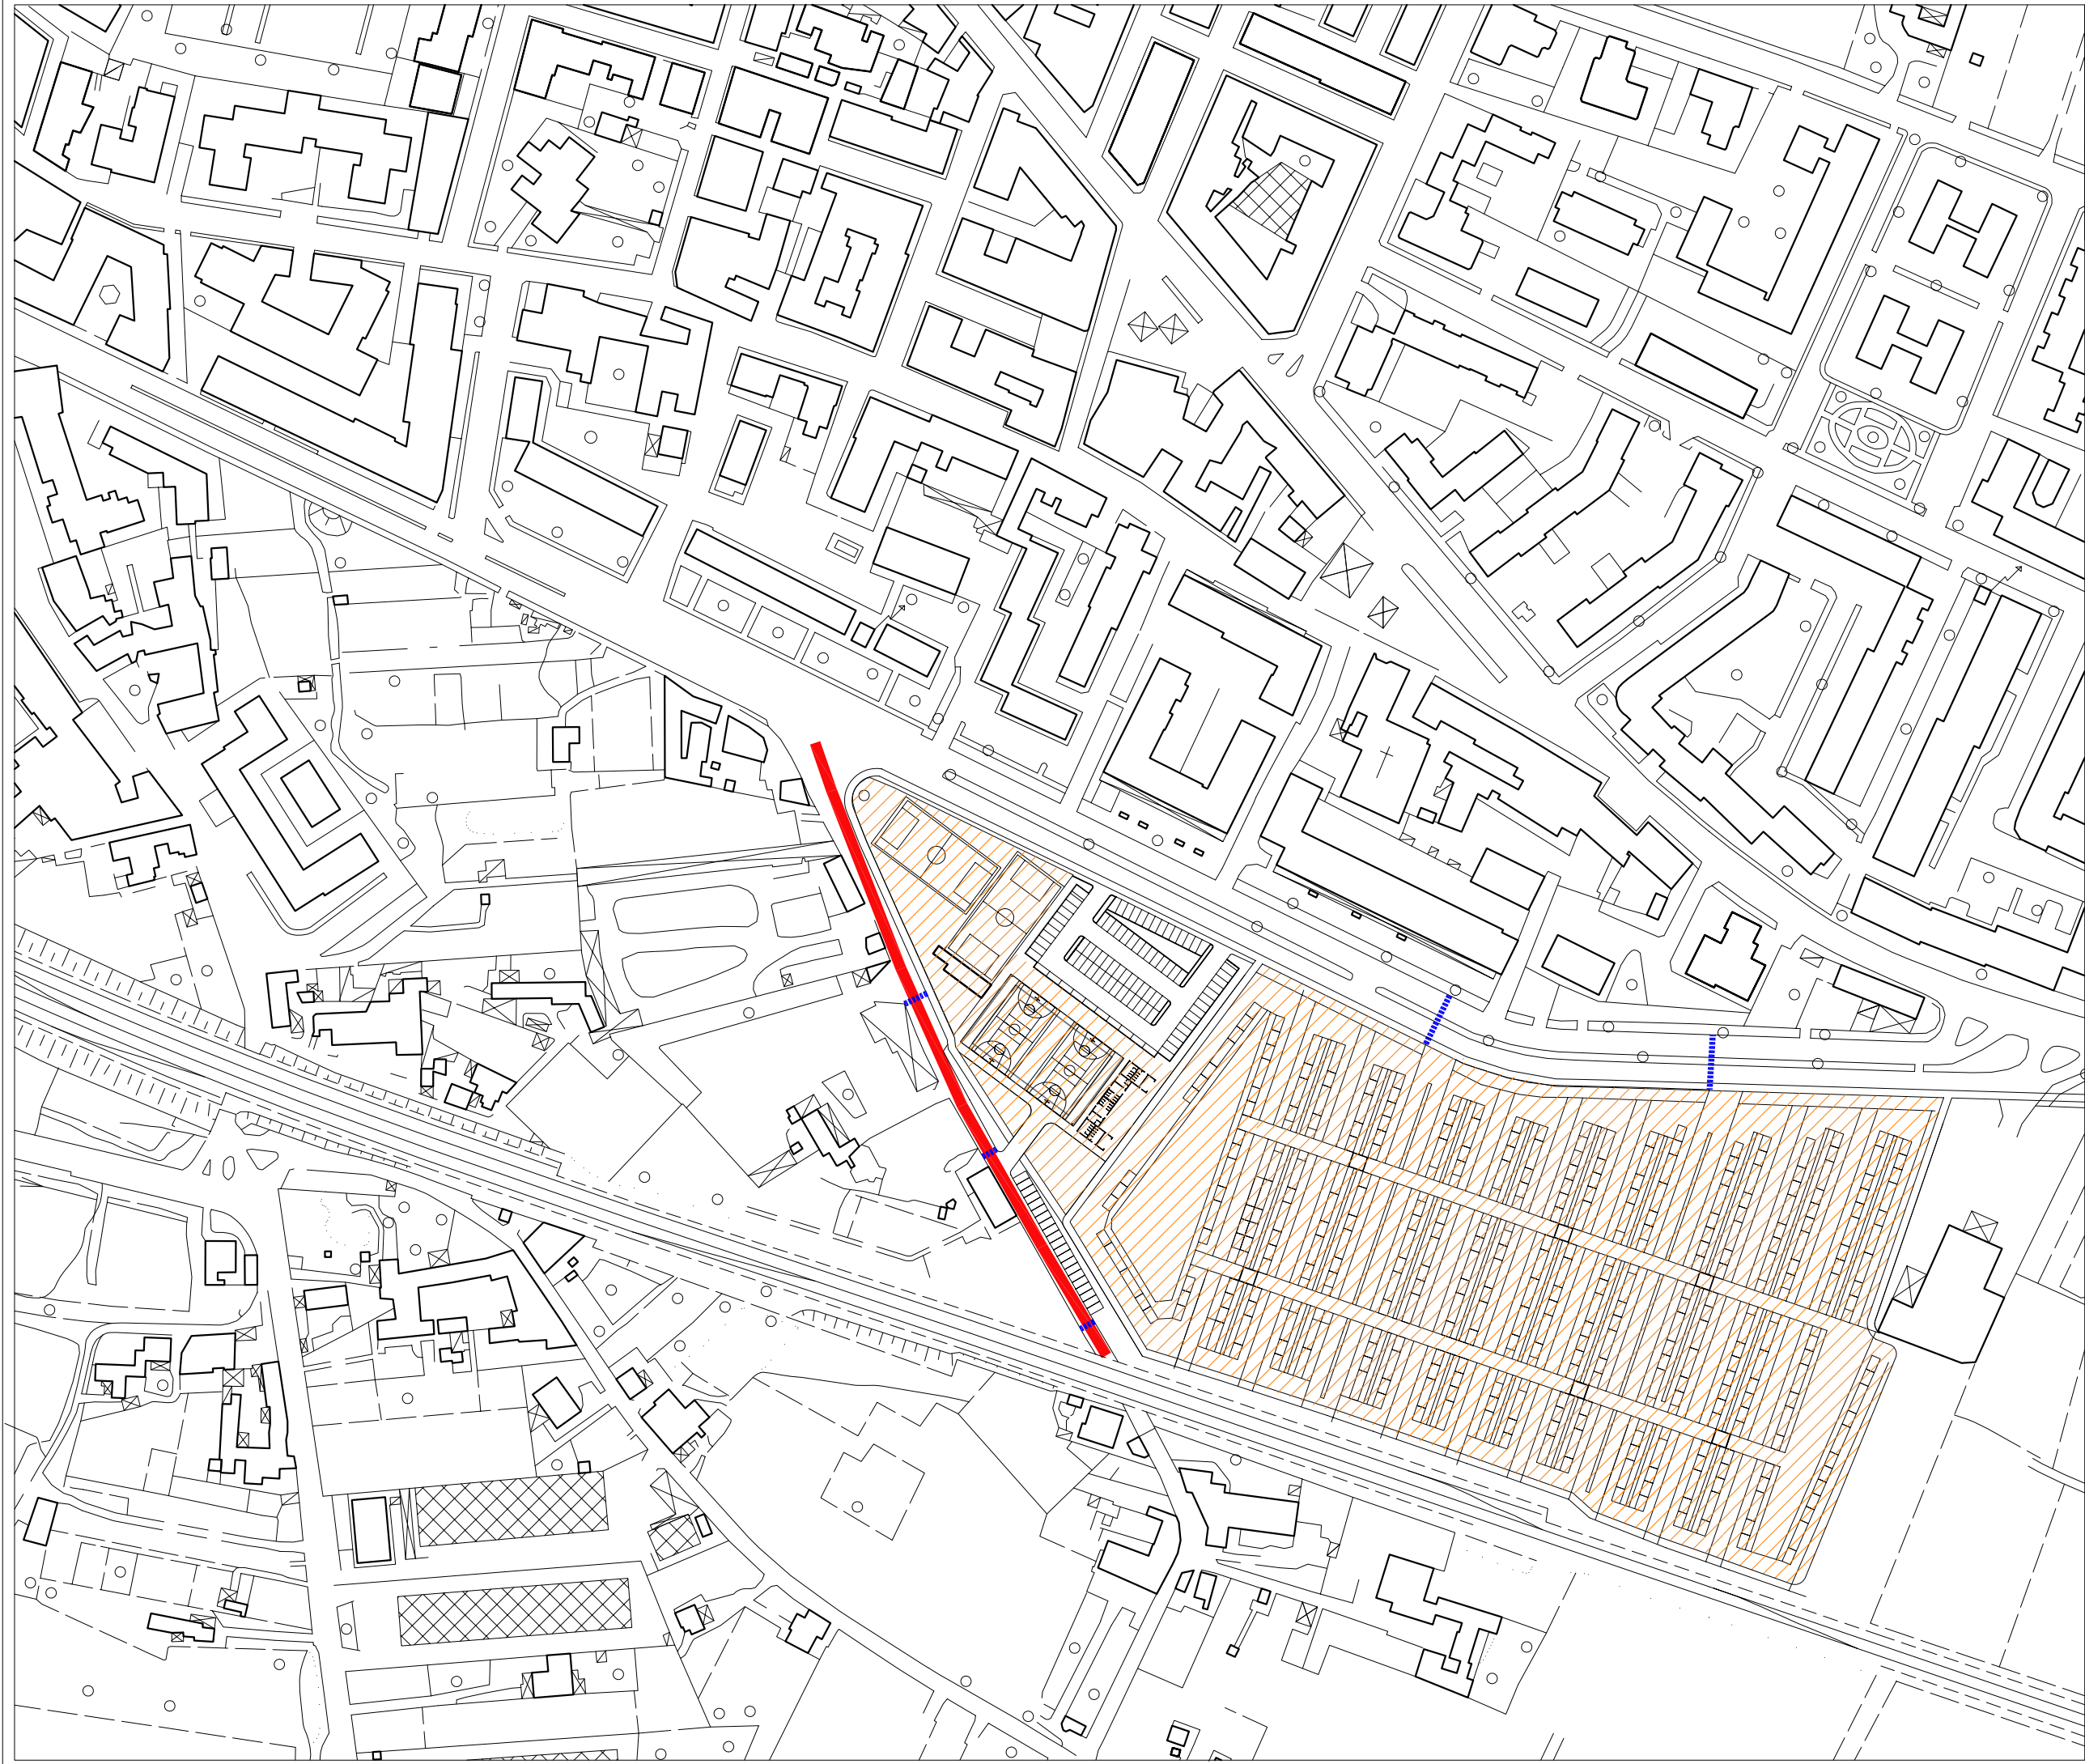

LEGENDA

INTERVENTI RELATIVI A
VIABILITA' E TRASPORTI

Strade a traffico rallentato

Attraversamenti pedonali a
quota marciapiede

Isole pedonali