



COMUNE DI BISCEGLIE

PROVINCIA DI BARI

RIPARTIZIONE TECNICA

PROGRAMMA DI RECUPERO URBANO

DEL QUARTIERE S. PIETRO

ART.11 L. 4/7293 n. 453 - Delibera C.R. n. 894 del 18/12/2014 art. 300 del 06/09/88

PROGETTO URBANISTICO DI DETTAGLIO DELLE OPERE DI URBANIZZAZIONE



TAVOLA:

OGGETTO: PROGETTO URBANISTICO DI DETTAGLIO COMPARTO n.1

Scala: 1:300-1:100 Data: Giugno 2011 Agg.:

PROGETTISTI: ARCH. GIACOMO LOSAPRO

REALIZZAZIONE TECNICA: ARCH. MICHELE SCOBBA

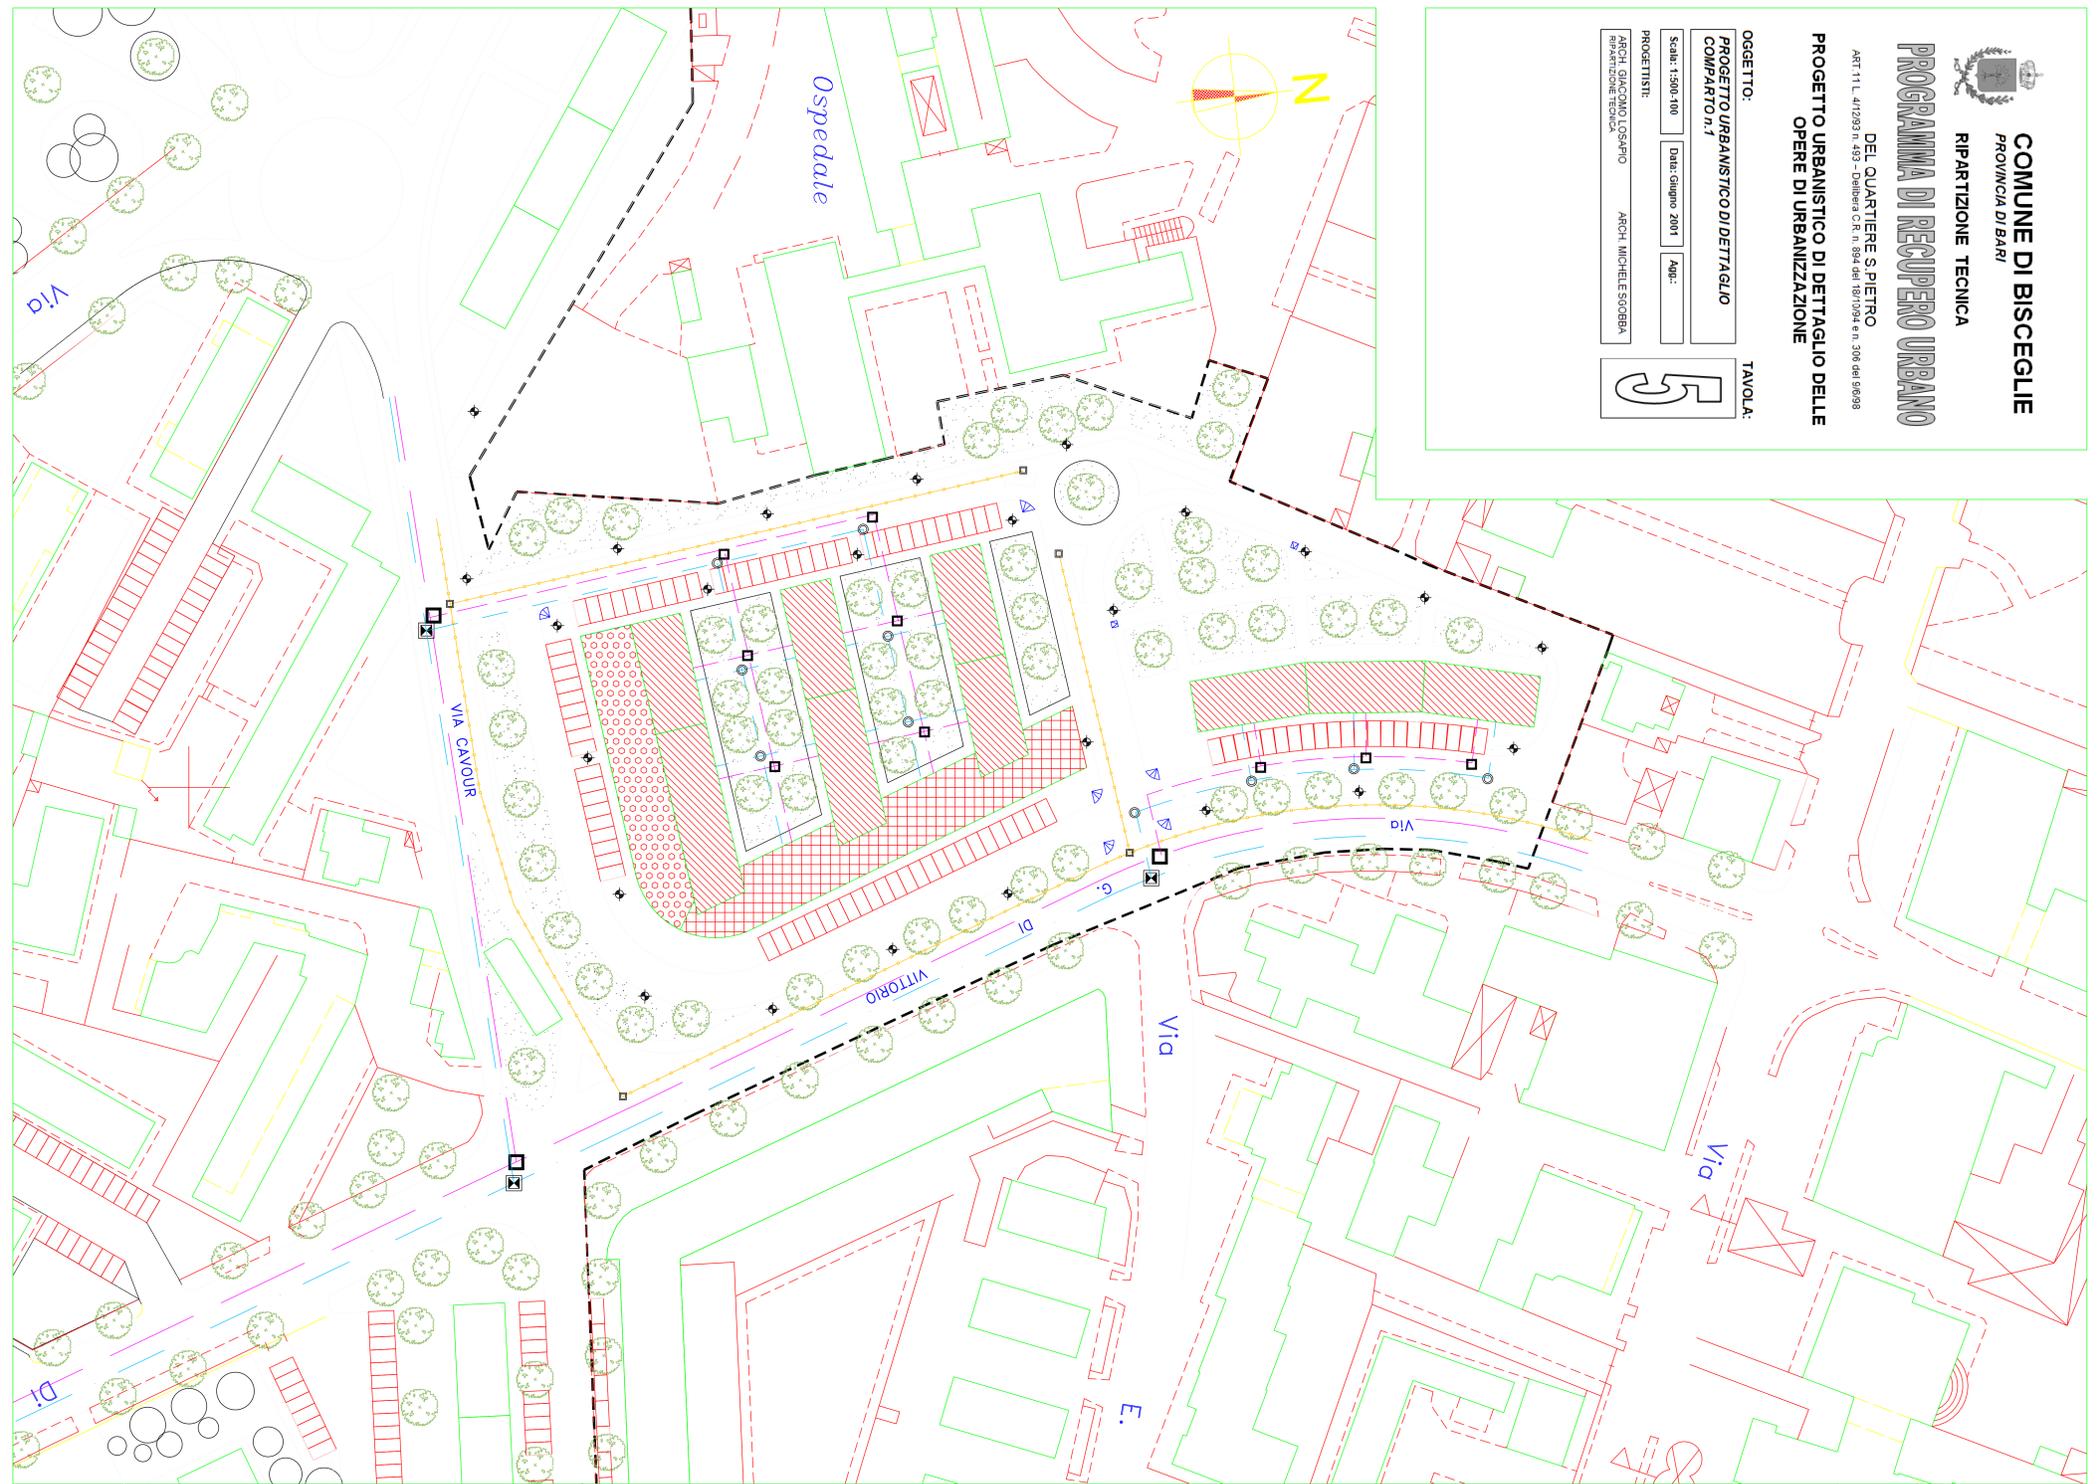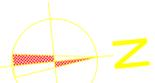

OPERE DI URBANIZZAZIONE PRIMARIA - Scala 1:500


COMPARTO 1 LOTTO A - B

LEGENDA

- ↕ Centro luminoso 250W SAP (h=11.00 ml) N.24
- ☑ Manufatti di presa su rete idrica esistente
- ☐ Manufatti di presa su rete fognaria esistente
- Manufatti di presa su rete idrica di progetto
- ▣ Pozzetto acque NERE
- ▣ Pozzetto acque BIANCHE
- Condotta idrica esistente
- Condotta idrica di progetto
- Fognaria bianca di progetto
- Fognaria nera esistente
- Fognaria nera di progetto



Edifici residenziali

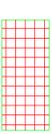

Edifici commerciali



Edificio pubblico

Marciapeiede: rampe per disabili

