COMUNE DI BISCEGLIE
PROVINCIA DI BARI

RIPARTIZIONE TECNICA

PROGRAMMA DI RECUPERO URBANO

DEL QUARTIERE S.PIETRO
ART.11 L. 4/12/93 n. 493 – Delibera C.R. n. 894 del 18/10/94 e n. 306 del 9/6/98

PROGETTO URBANISTICO DI DETTAGLIO DELLE OPERE DI URBANIZZAZIONE

OGGETTO:

PROGETTO URBANISTICO DI DETTAGLIO COMPARTO n.2

Scala: 1:500-100	Data: Giugno 2001	Agg.:

PROGETTISTI:

ARCH. GIACOMO LOSAPIO — ARCH. MICHELE SGOBBA
RIPARTIZIONE TECNICA

TAVOLA: 6

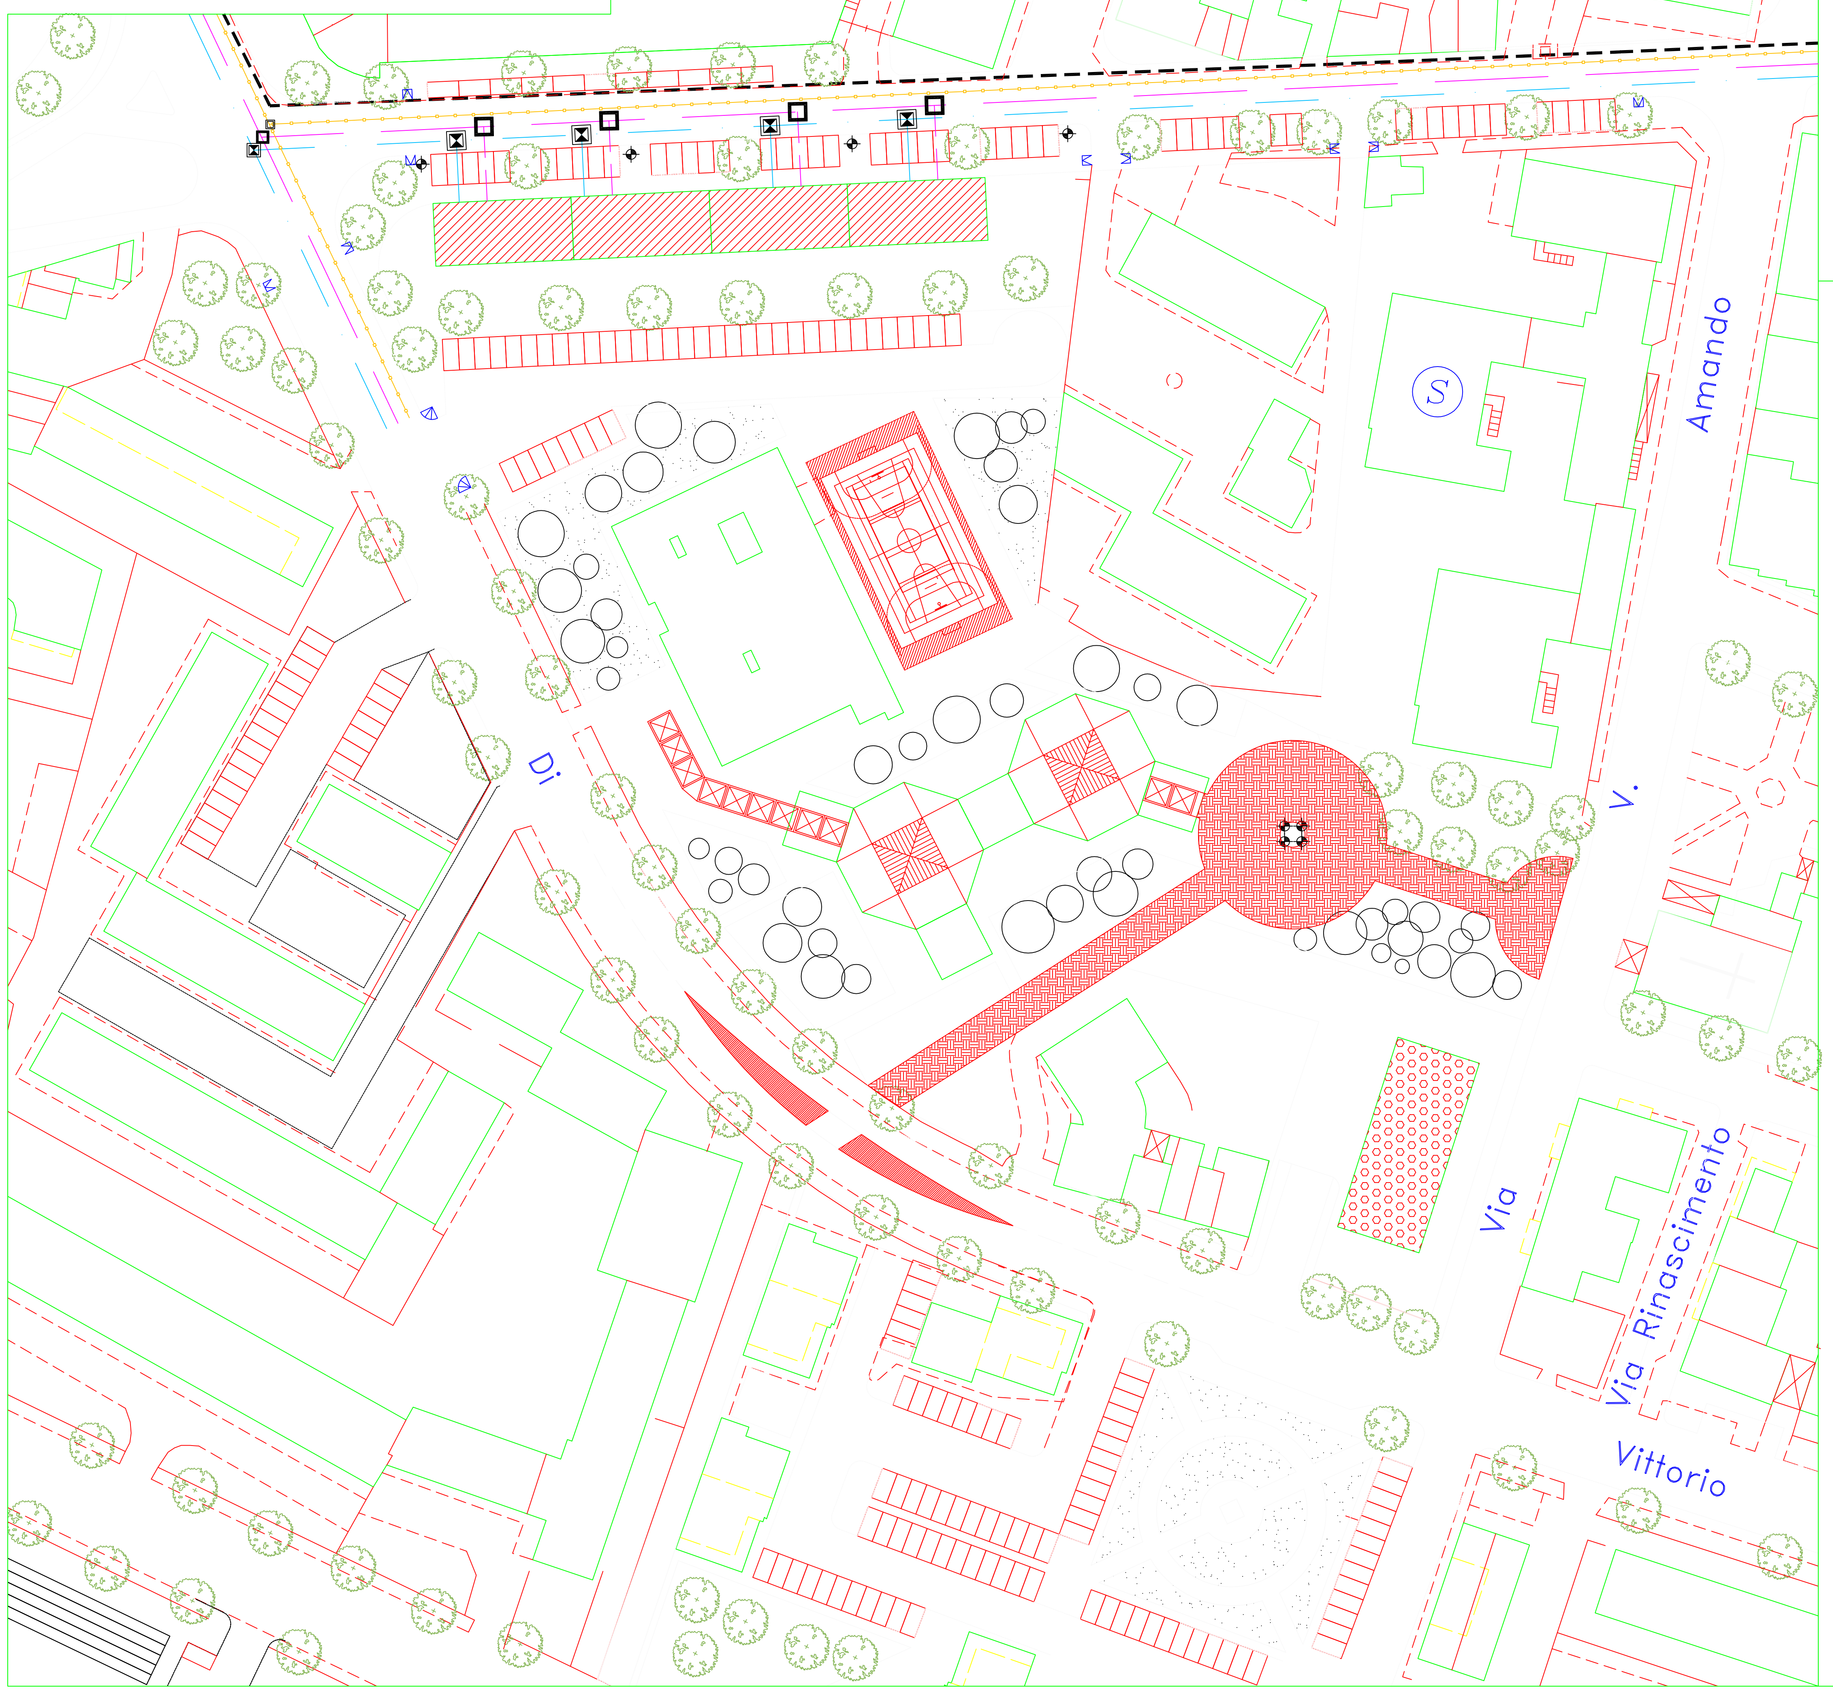

OPERE DI URBANIZZAZIONE PRIMARIA - Scala 1:500

COMPARTO 2 LOTTO C

LEGENDA

- Centro luminoso 250W SAP (h=11.00 ml)
- Manufatti di presa su rete fognaria esistente
- Manufatti di presa su rete idrica esistente
- Manufatti di presa su rete idrica di progetto
- Pozzetto acque NERE
- Pozzetto acque BIANCHE

- Condotta idrica esistente
- Condotta idrica di progetto
- Fogna bianca di progetto
- Fogna nera esistente
- Fogna nera di progetto

Marciapiede: rampe per disabili

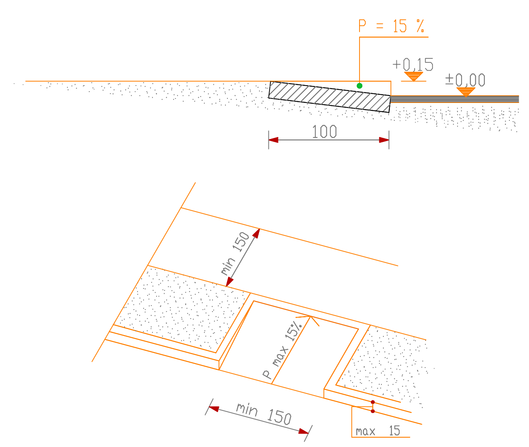

Edifici residenziali

Edificio pubblico

Sistemazioni pubbliche a carico del lotto C
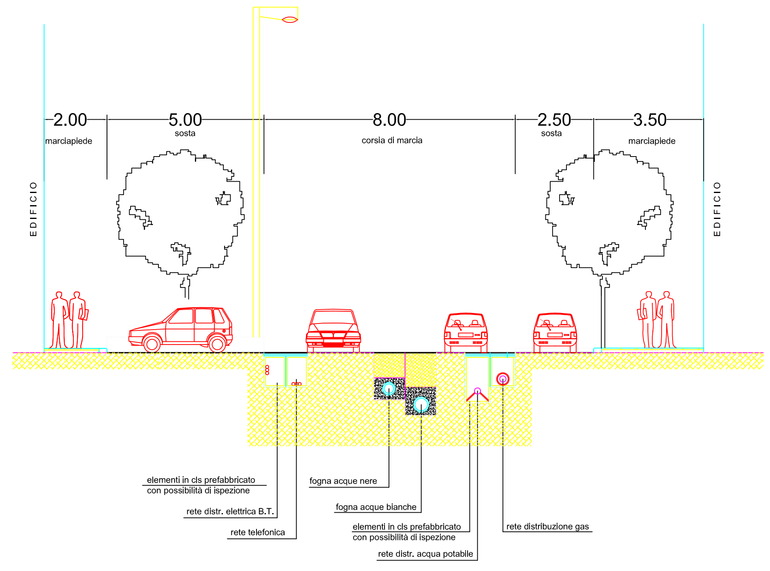
SEZIONE STRADALE VIA CAVOUR
Scala 1:100