



COMUNE DI BISCEGLIE

Provincia di Bari

SETTORE GESTIONE DEL TERRITORIO

PEEEP

Piano per l'edilizia economica e popolare
L. 167/1962 - L. 865/1971 - L. 457/1978

Progetto
maglie di
P.R.G. n. 1167
adeguato alla
Delibera di
C.C. n. 59 del
07/06/1999

PLANIMETRIA DI PROGETTO
URBANIZZAZIONI Primarie

Scale: 1:500 - 1:100

Data: Giugno 2000

App:

Progettista:
Arch. Giacomo Losappio

Collaborazione:
Arch. Enrico Porcilli

TAV.
7

APPROVAZIONE



ADOTTATO

APPROVATO

PUBBLICAZIONE BURP

NOTE


OPERE DI URBANIZZAZIONE PRIMARIA - Scala 1:500

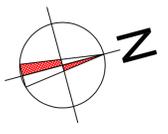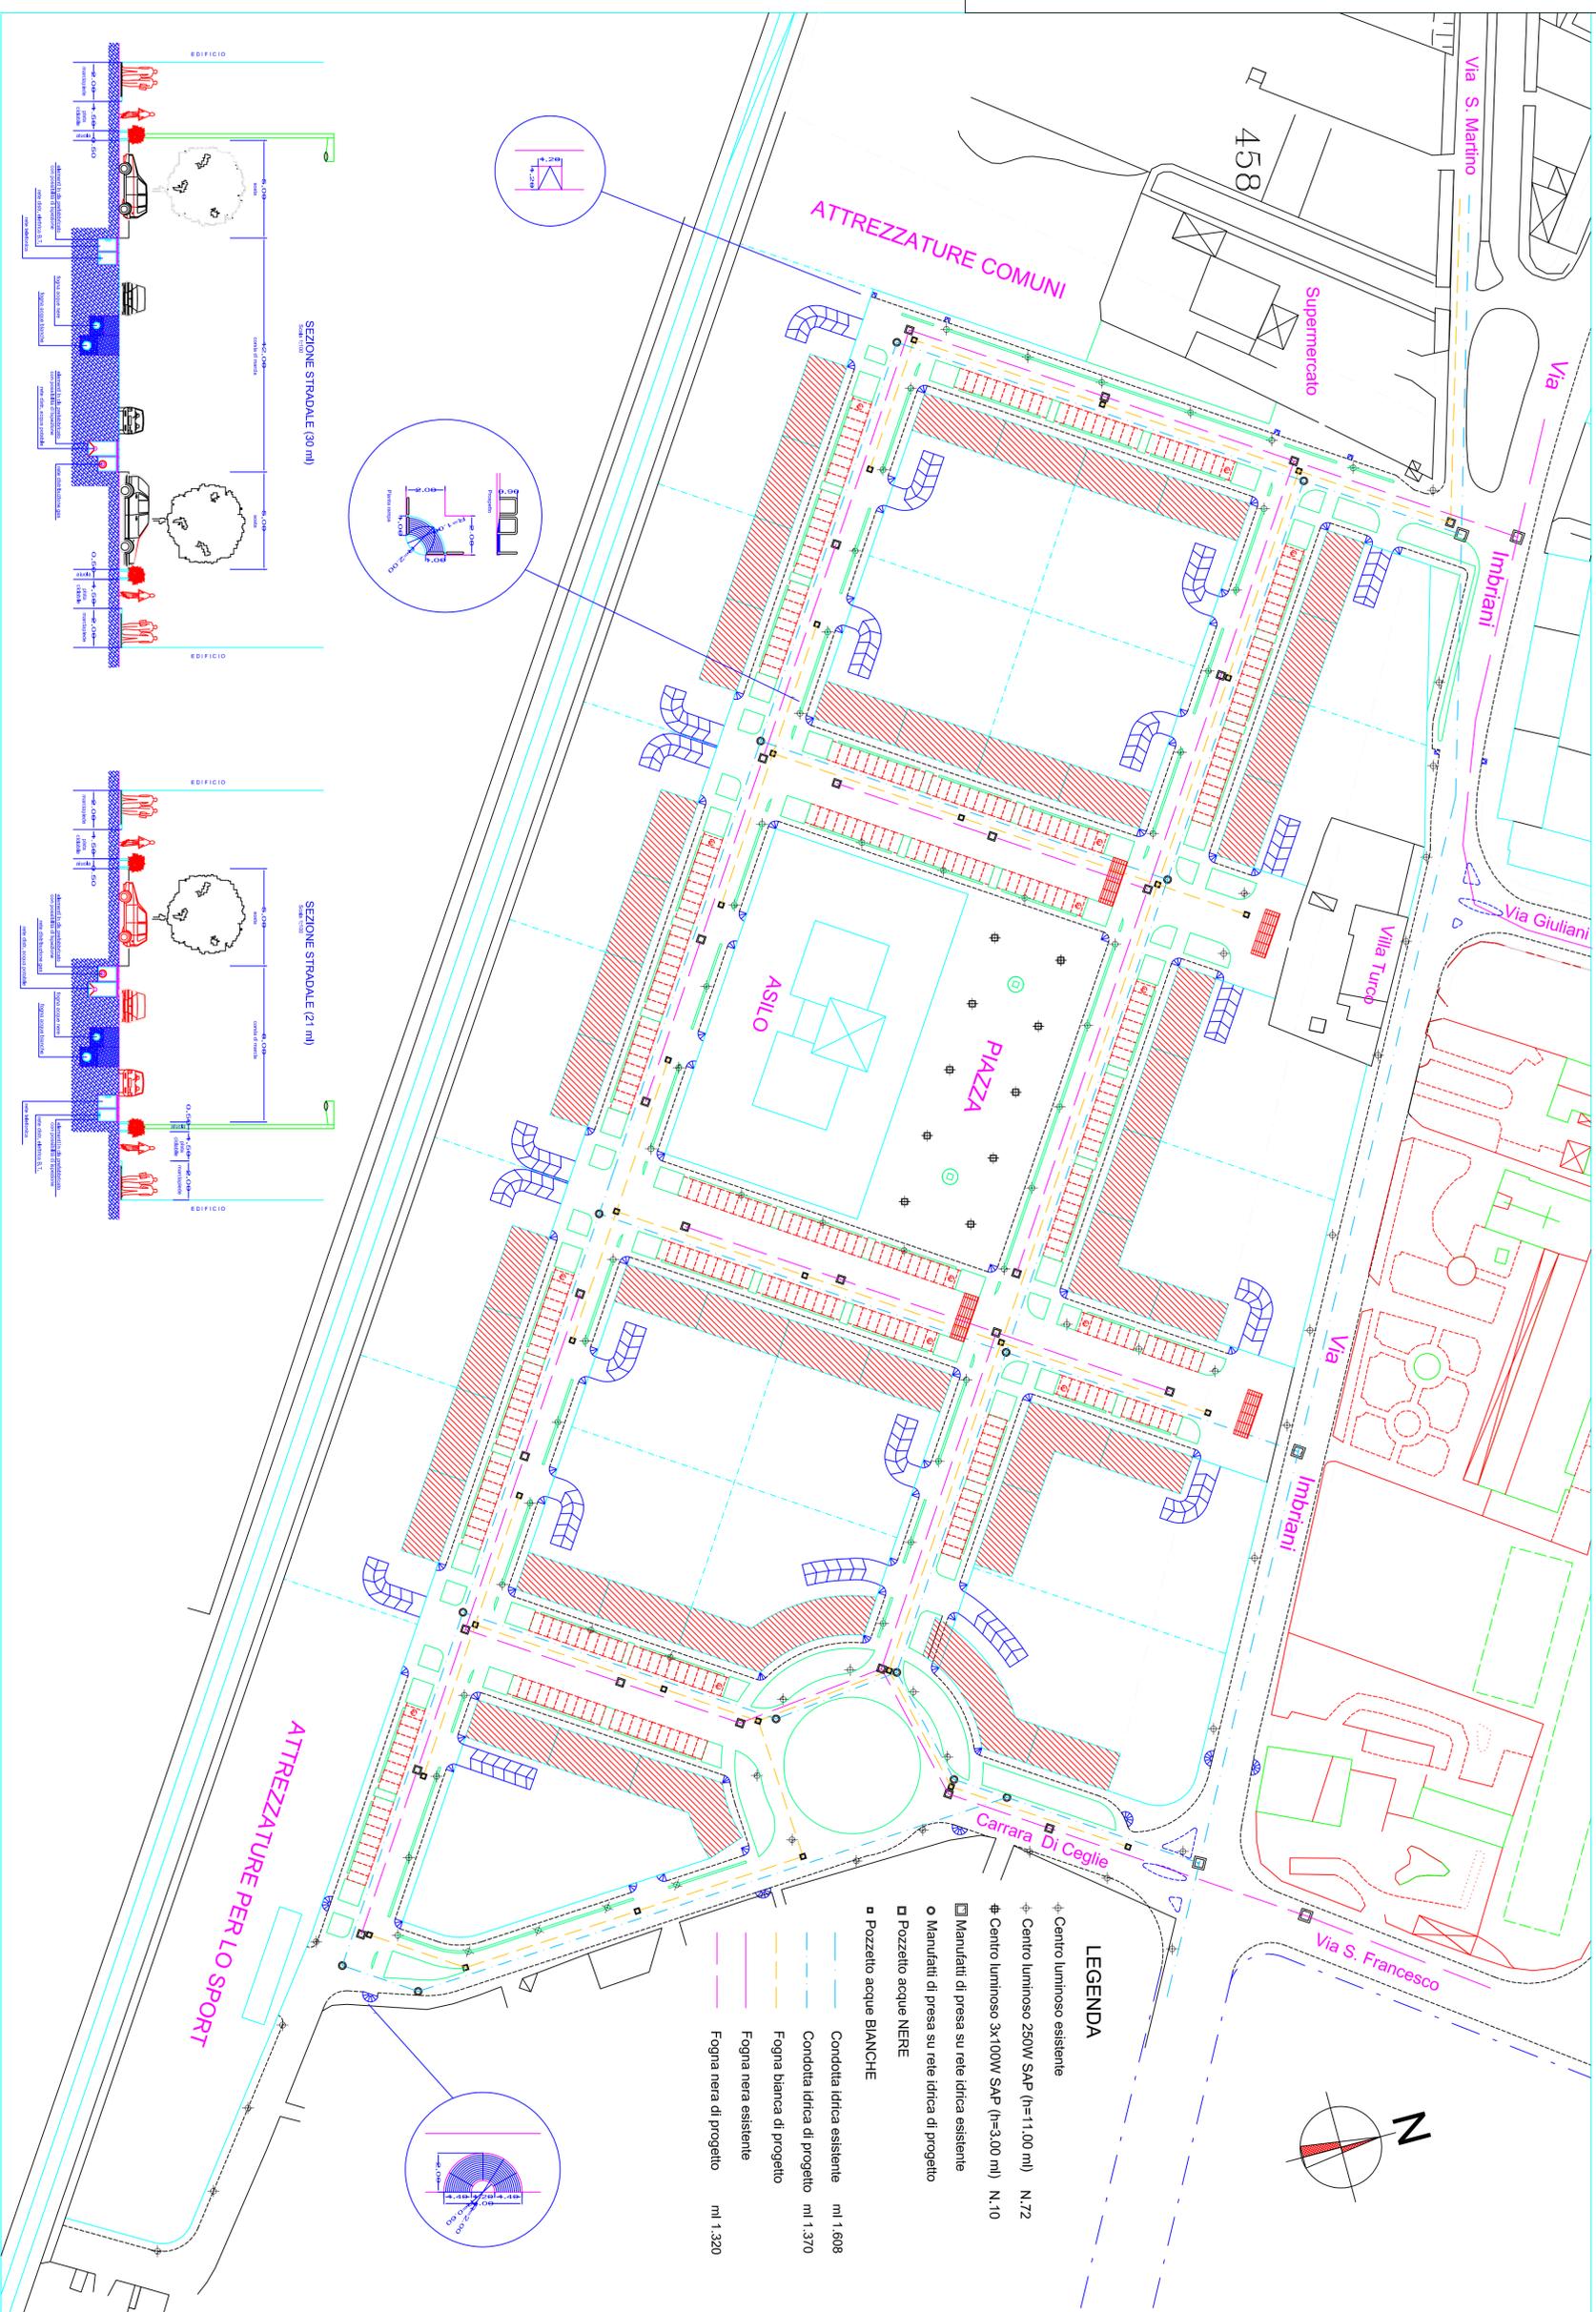

LEGENDA

- ✦ Centro luminoso esistente
- ✦ Centro luminoso 250W SAP (h=11.00 ml) N.72
- ✦ Centro luminoso 3x100W SAP (h=3.00 ml) N.10
- ▣ Manufatti di presa su rete idrica esistente
- Manufatti di presa su rete idrica di progetto
- ▣ Pozzetto acque NERE
- ▣ Pozzetto acque BIANCHE
- Condotta idrica esistente ml 1.608
- Condotta idrica di progetto ml 1.370
- Fognia bianca di progetto
- Fognia nera esistente
- Fognia nera di progetto ml 1.320

SEZIONE STRADALE (30 m)

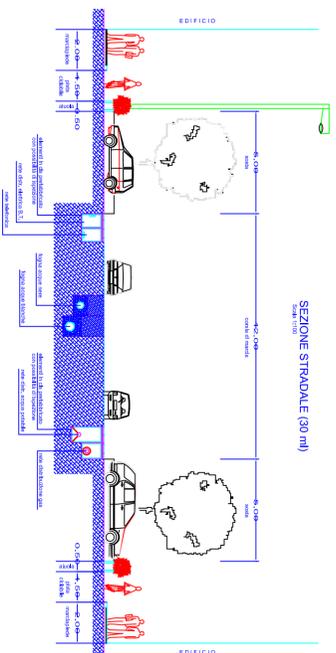

SEZIONE STRADALE (21 m)

