

STUDIO

SOCIETA' DI
ARCHITETTURA, URBANISTICA E INGEGNERIA

PUS


S.S.

Ing. Pietro CONSIGLIO - Arch. Giuseppe DE CILLIS - Ing. Mauro PEDONE


Via Fragata, 219 - 70052 - BISCEGLIE-
tel/fax: 080/3929767 - P. IVA 06384030729

OGGETTO: PROGETTO PER LA REALIZZAZIONE DI IMPIANTI SPORTIVI A SORGERE IN BISCEGLIE NELLA ZONA TURISTICA "SALSELLO" ALL'INTERNO DELLA MAGLIA N° 121	TAVOLA n°: 7
ELABORATO: STRUTTURA SPORTIVA PROSPETTI E SEZIONI DI PROGETTO	SCALA: 1:100
DATA: FEBBRAIO 2014	
Aggiornamento:	
I PROGETTISTI E DD.LL. Ing. Pietro CONSIGLIO Arch. Giuseppe DE CILLIS Ing. Mauro PEDONE	
IL COMMITTENTE: COSTRUZIONI SAN FRANCESCO SRL Via S. Andrea civ. 259 76011 - BISCEGLIE (BT)	


STRUTTURA SPORTIVA
PROSPETTI E SEZIONI DI PROGETTO

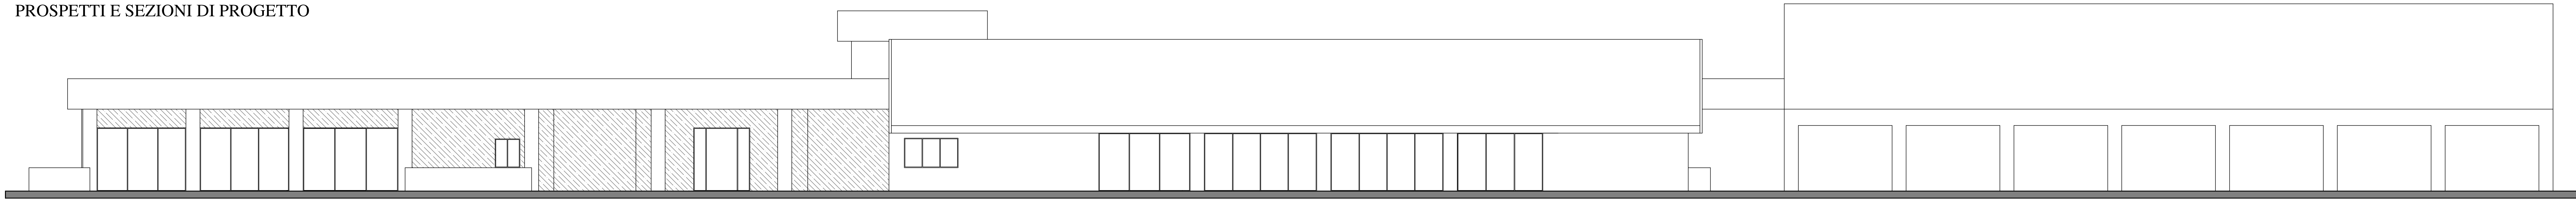


Prospetto Sud

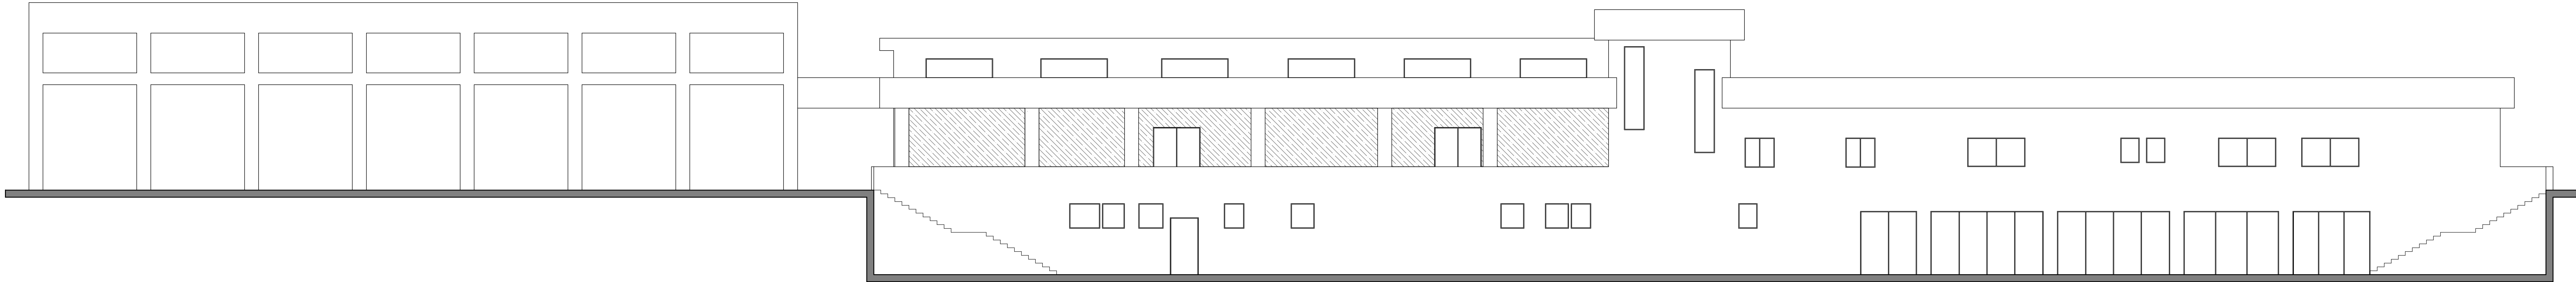


Prospetto Nord

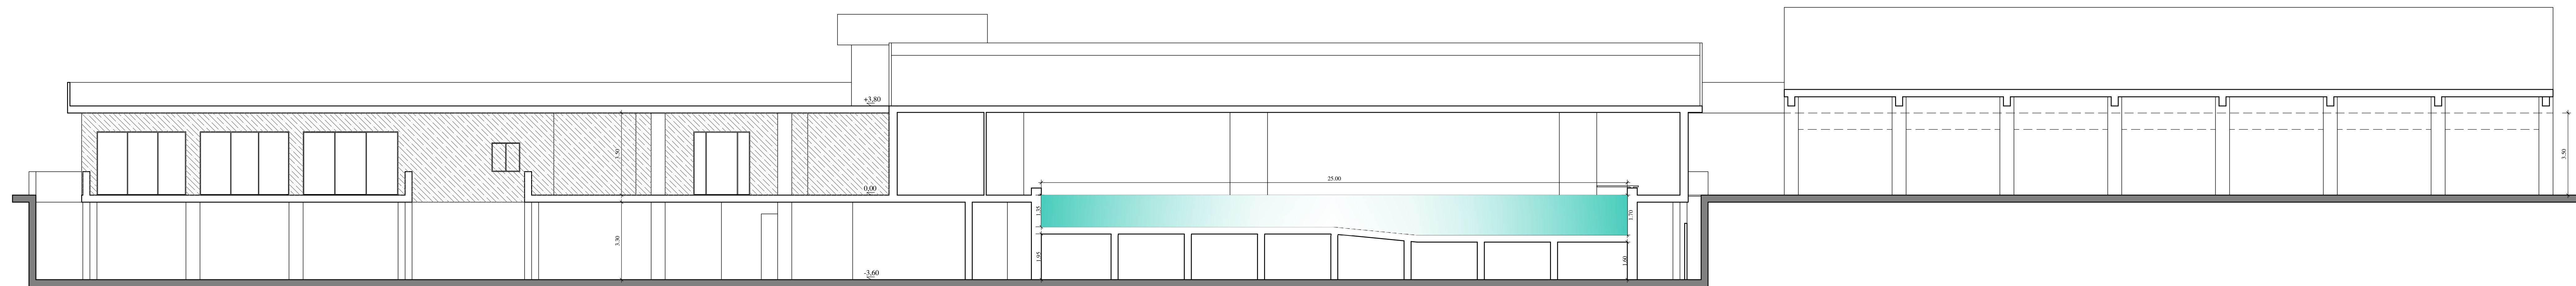


Sezione Z-Z

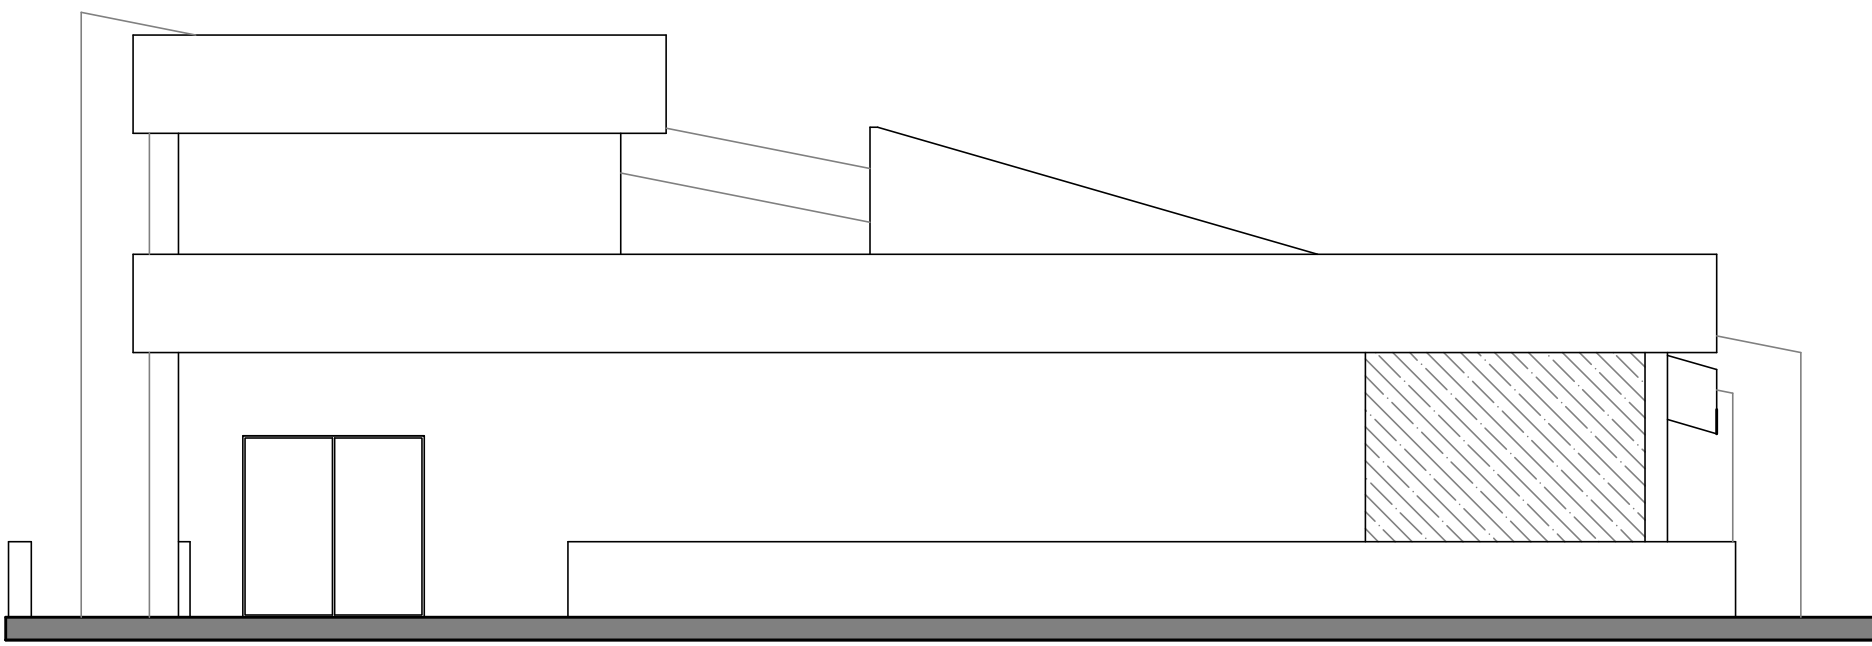


Prospetto Ovest

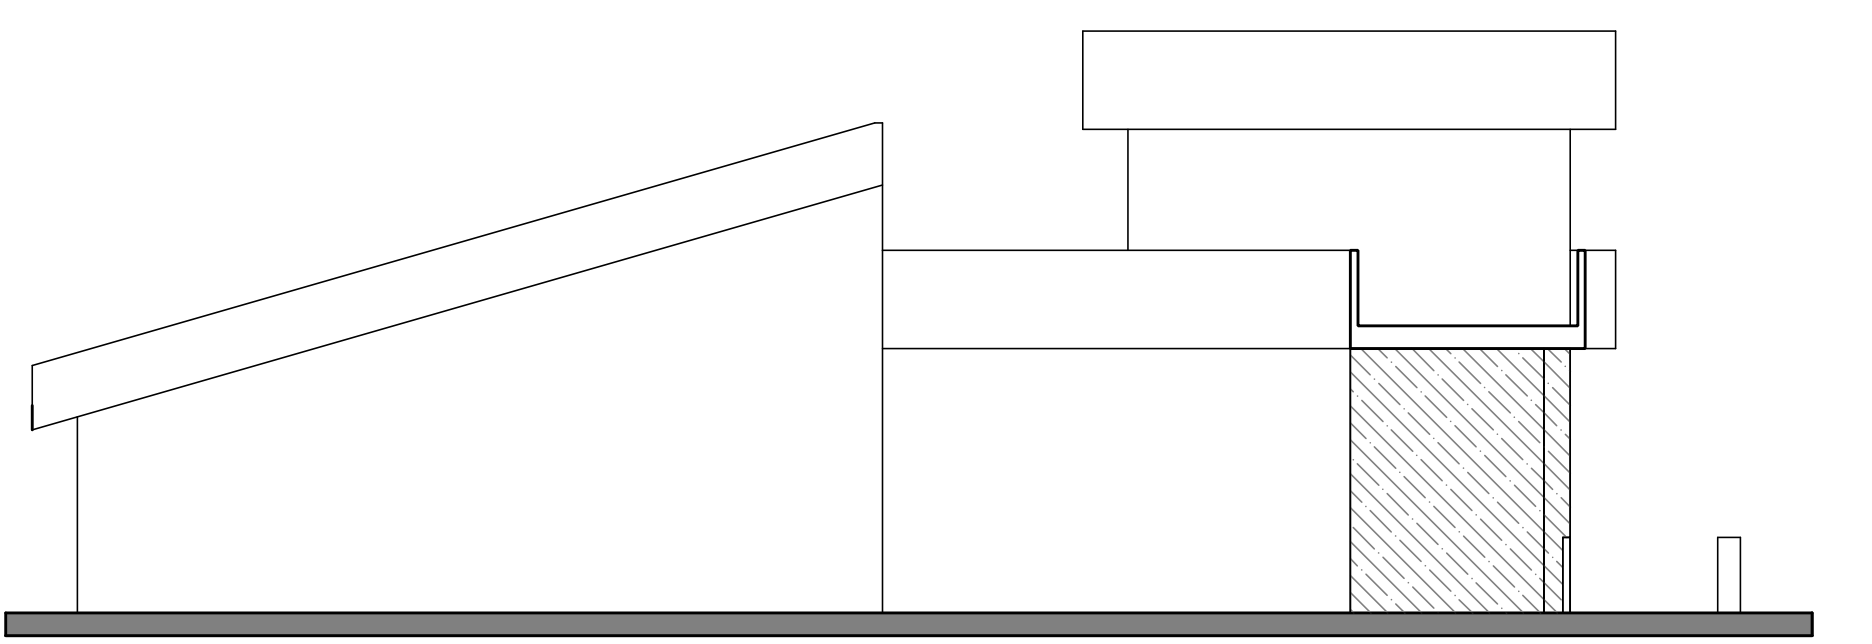

Prospetto Est

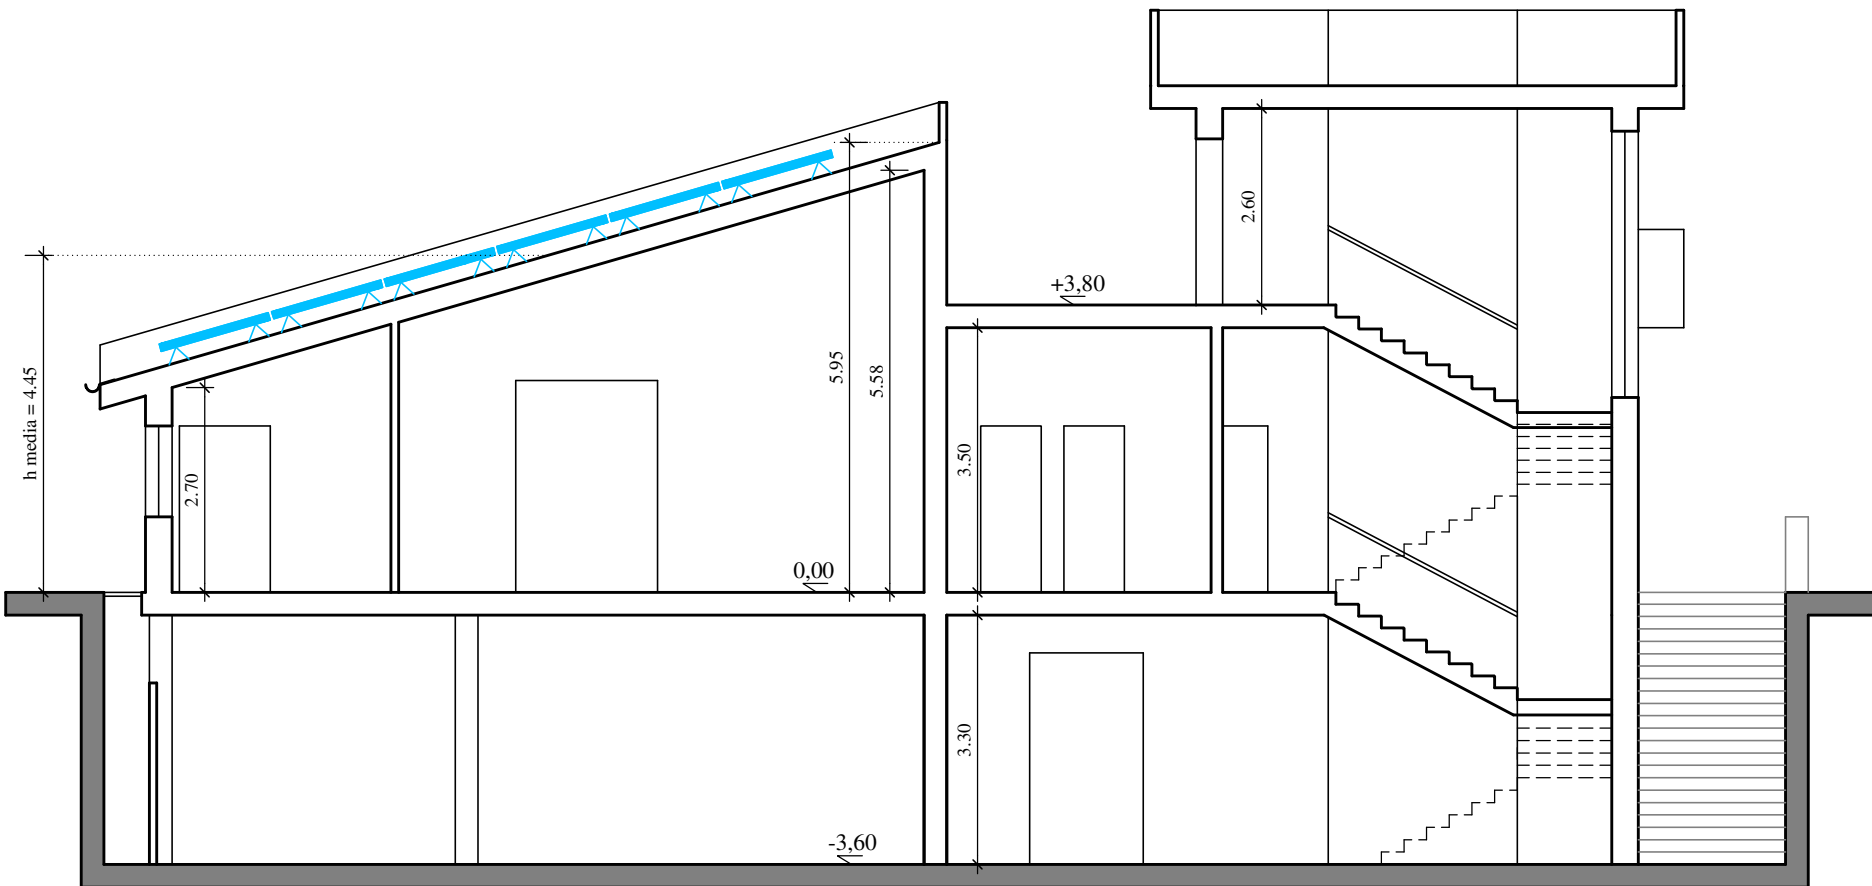

Sezione K-K

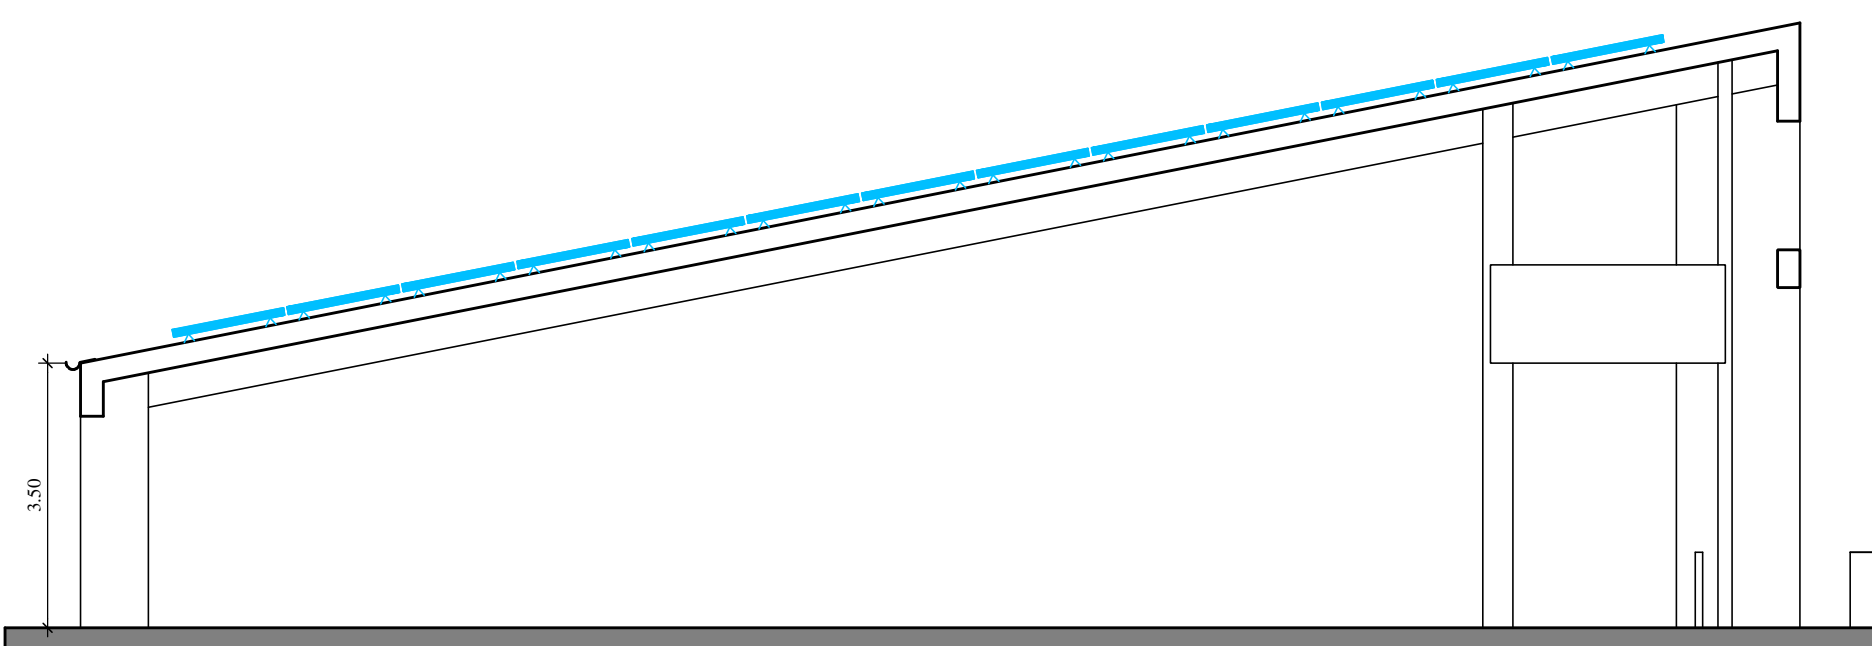

Sezione J-J