



COMUNE DI BISCEGLIE

PROVINCIA DI BAIRI

RIPARTIZIONE TECNICA

PROGRAMMA DI RECUPERO URBANO

DEL QUARTIERE S.PIETRO

ART.11 L.4/1955 n. 483 - Delibera C.R. n. 854 del 10/10/04 e n. 306 del 09/08

PROGETTO URBANISTICO DI DETTAGLIO DELLE OPERE DI URBANIZZAZIONE

TAVOLA:

OGGETTO:
PROGETTO URBANISTICO DI DETTAGLIO
COMPARTO n.3

Scale: 1:500-100



Data giugno 2007

Agg:

PROGETTISTI:
ARCH. GIACOMO LOSAPPO

RIPARTIZIONE TECNICA
ARCH. MICHELE SCOBBIA

7

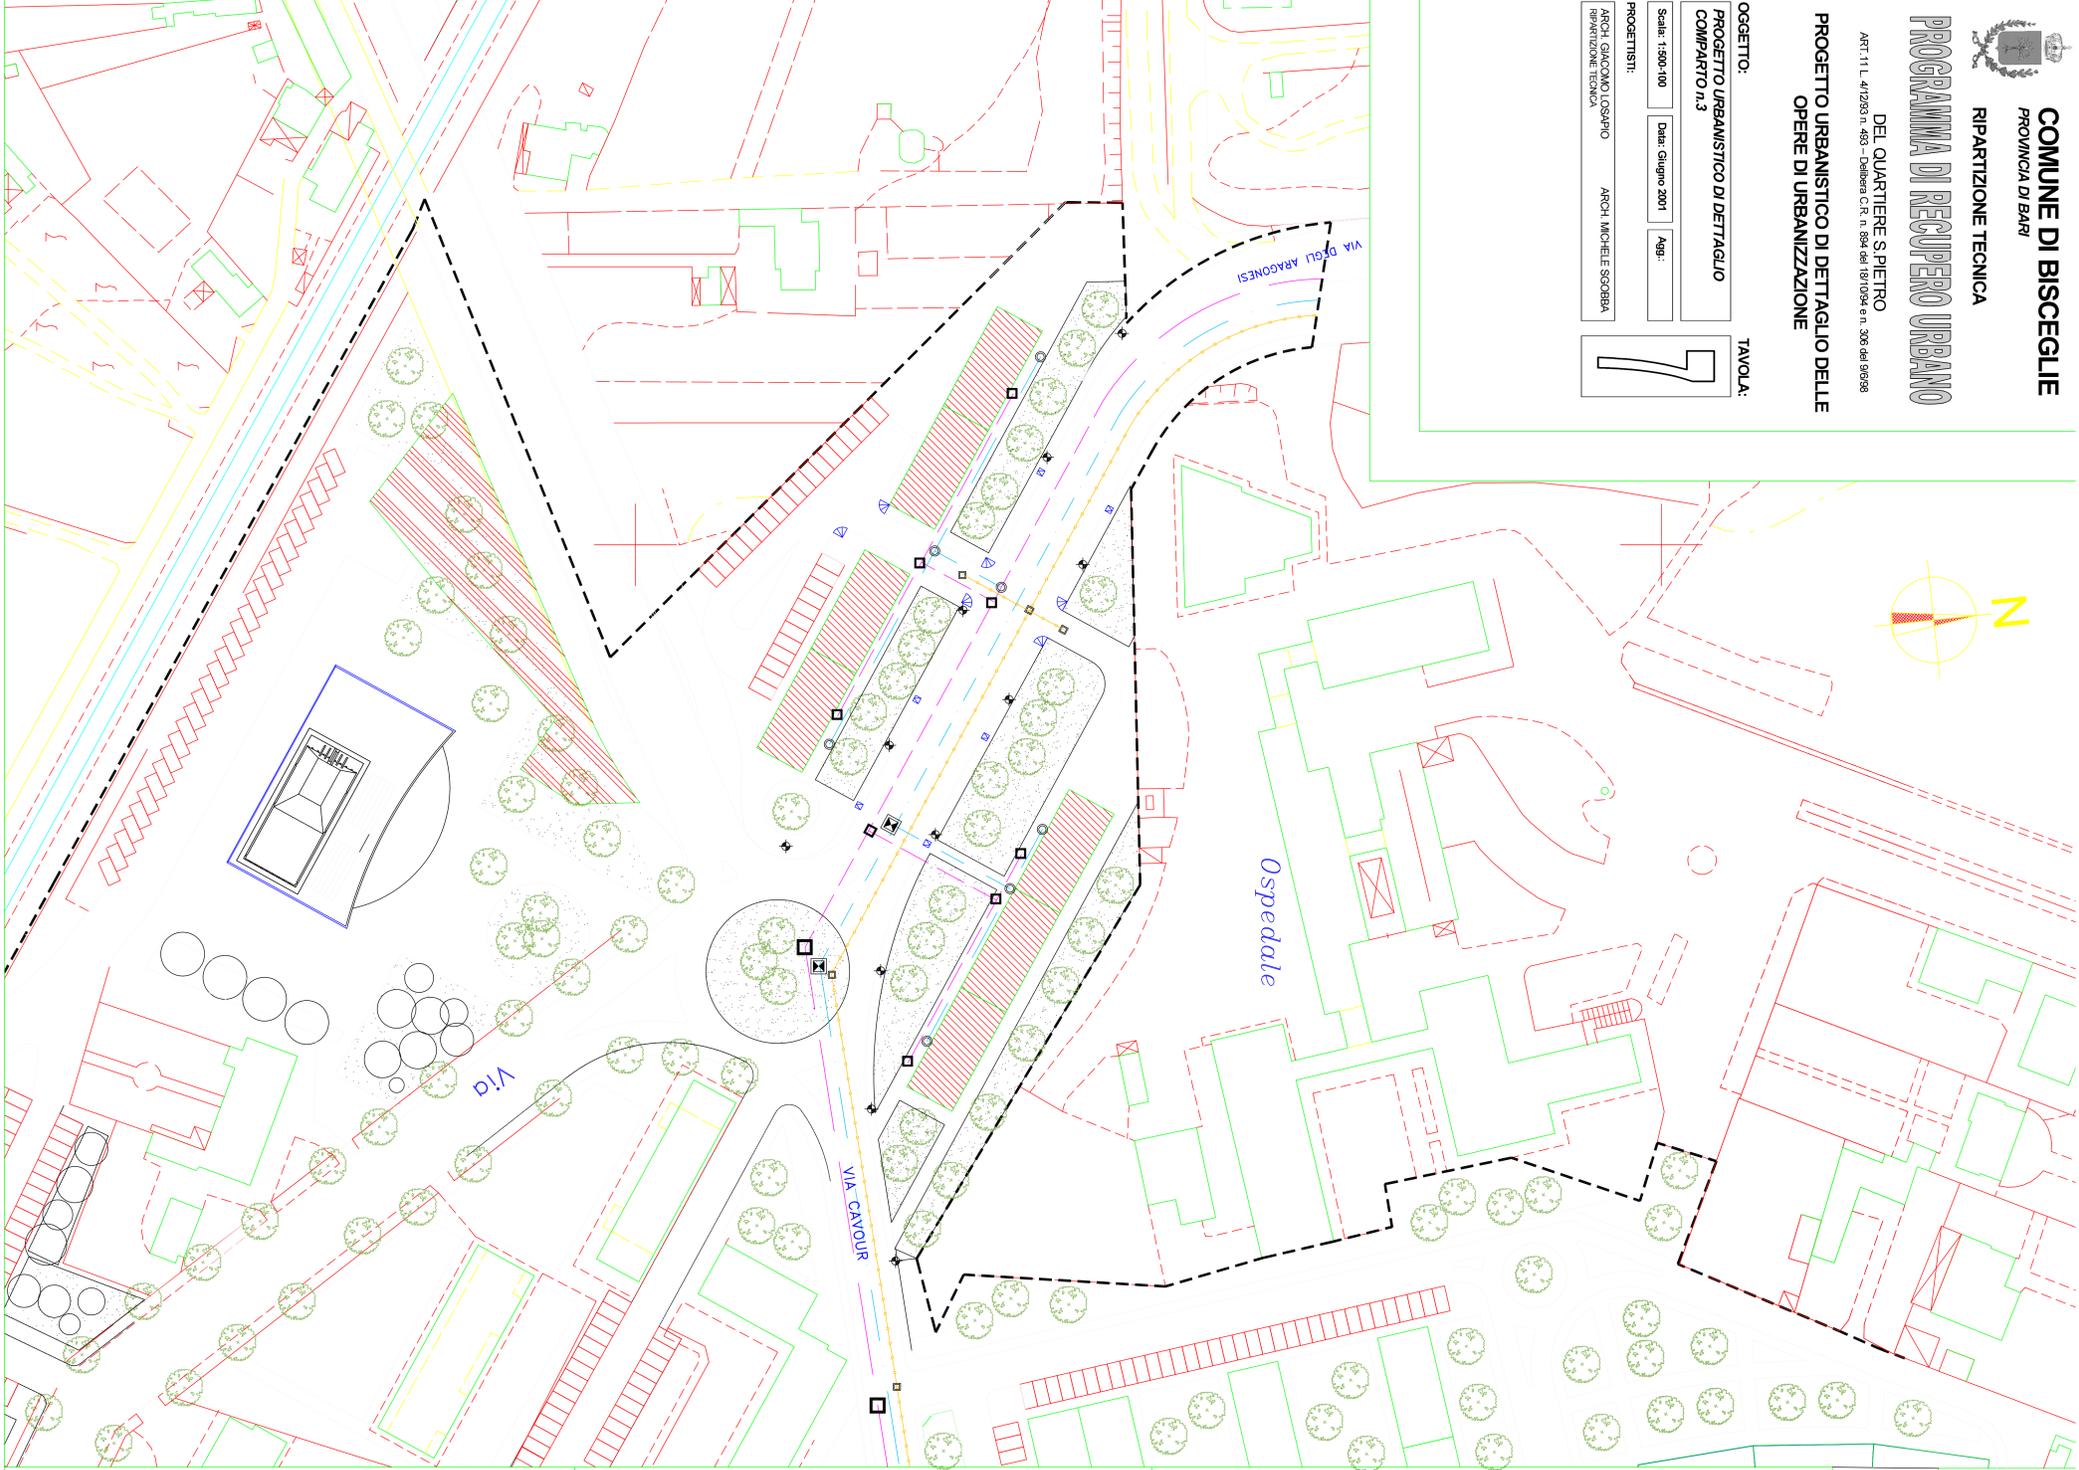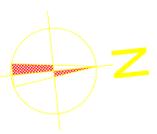


OPERE DI URBANIZZAZIONE PRIMARIA - Scala 1:500

COMPARTO 3 LOTTO E - F


LEGENDA

- Centro luminoso 250W SAP (h=1.100 ml) N.11
- ▣ Manufatti di presa su rete idrica esistente
- ▣ Manufatti di presa su rete fognaria esistente
- Manufatti di presa su rete idrica di progetto
- ▣ Pozzetto acque NERE
- ▣ Pozzetto acque BIANCHE
- Condotta idrica esistente
- Condotta idrica di progetto
- Fognaria bianca di progetto
- Fognaria nera esistente
- Fognaria nera di progetto
- ▨ Edifici residenziali
- ▨ AREA A VERDE DA CEDERE

Marcia piede: rampe per disabili

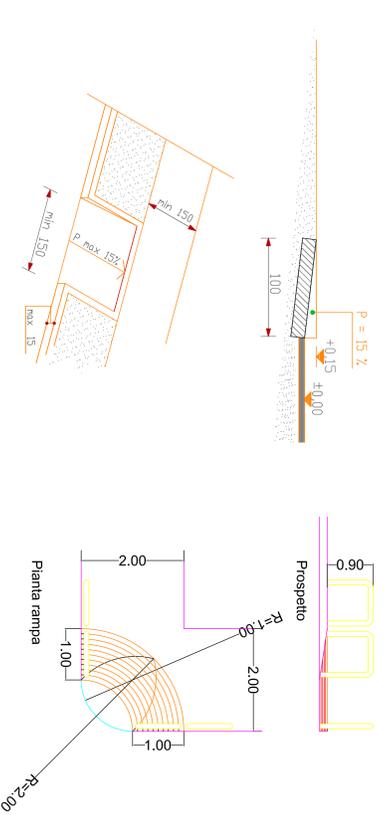

SEZIONE STRADALE SU VIA CAVOUR
Scala 1:100

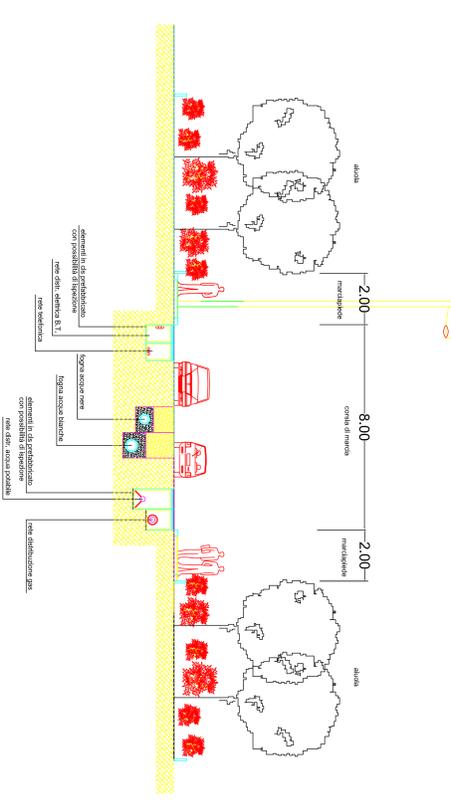

SEZIONE STRADALE SUL COLLEGAMENTO VIA CAVOUR-VIA DEGLI ARAGONESI
Scala 1:100

