


OPERE DI URBANIZZAZIONE PRIMARIA - Scala 1:500

COMPARTO 4 LOTTO G - H


LEGENDA

- ◆ Centro luminoso 250W SAP (h=11,00 m)
- Manufatti di presa su rete fognaria esistente
- ▣ Manufatti di presa su rete idrica esistente
- Manufatti di presa su rete idrica di progetto
- Pozzetto acque NERE
- Pozzetto acque BIANCHE
- Condotta idrica esistente
- Condotta idrica di progetto
- Fognaria bianca di progetto
- Fognaria nera esistente
- Fognaria nera di progetto
- ▨ Edifici residenziali
- ▧ MERCATO

Marcipiede: rampe per disabili

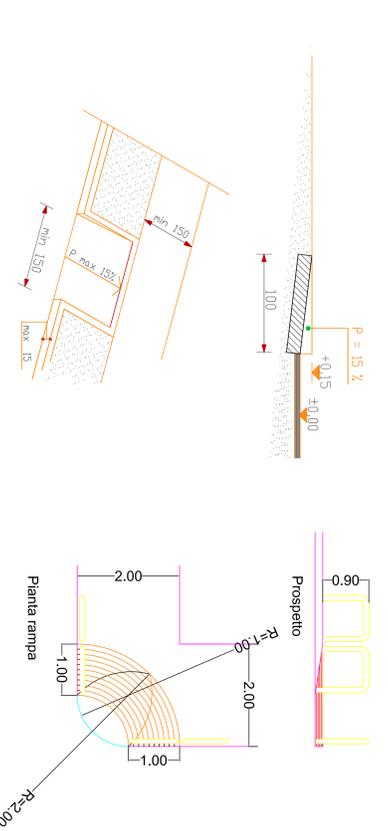

SEZIONE STRADALE STRADE INTERNE
 Scala 1:100

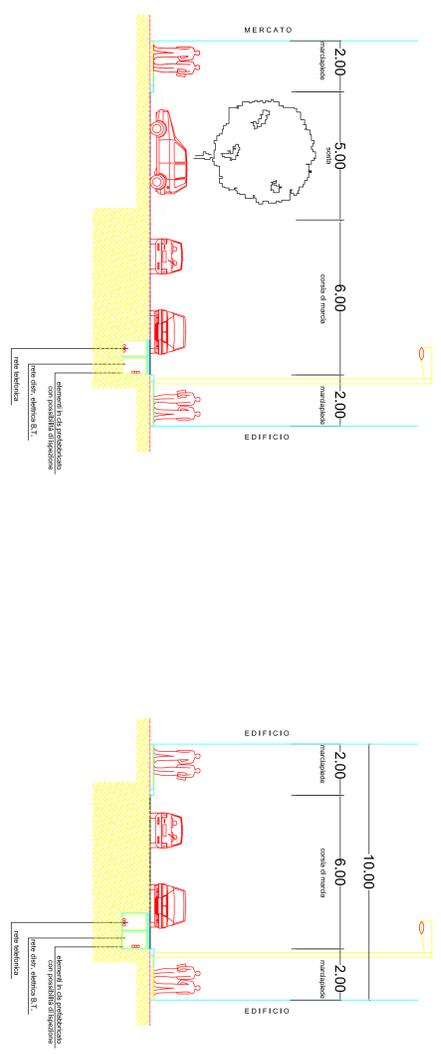

SEZIONE STRADALE SU STRADA DI PRG
 Scala 1:100

