




Comune di Bisceglie
Provincia di Bari

P.I.R.P.

Programma integrato
di riqualificazione delle periferie

Delibera di G.R. n. 870 del 19/06/2006
e Delibera di G.R. n. 1542 del 13/10/2006

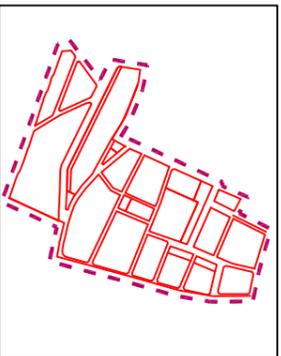


OGGETTO:
Planivolumetrico
Ambito C

REDAZIONE:
Arch. Giacomo LOSAPIO - Dirigente Ripartizione Tecnica

Approvato con Delibera di Consiglio Comunale n. _____ del _____

Tavola:
D.3
Scala: 1:500
Data: Maggio 2007
Agglom.

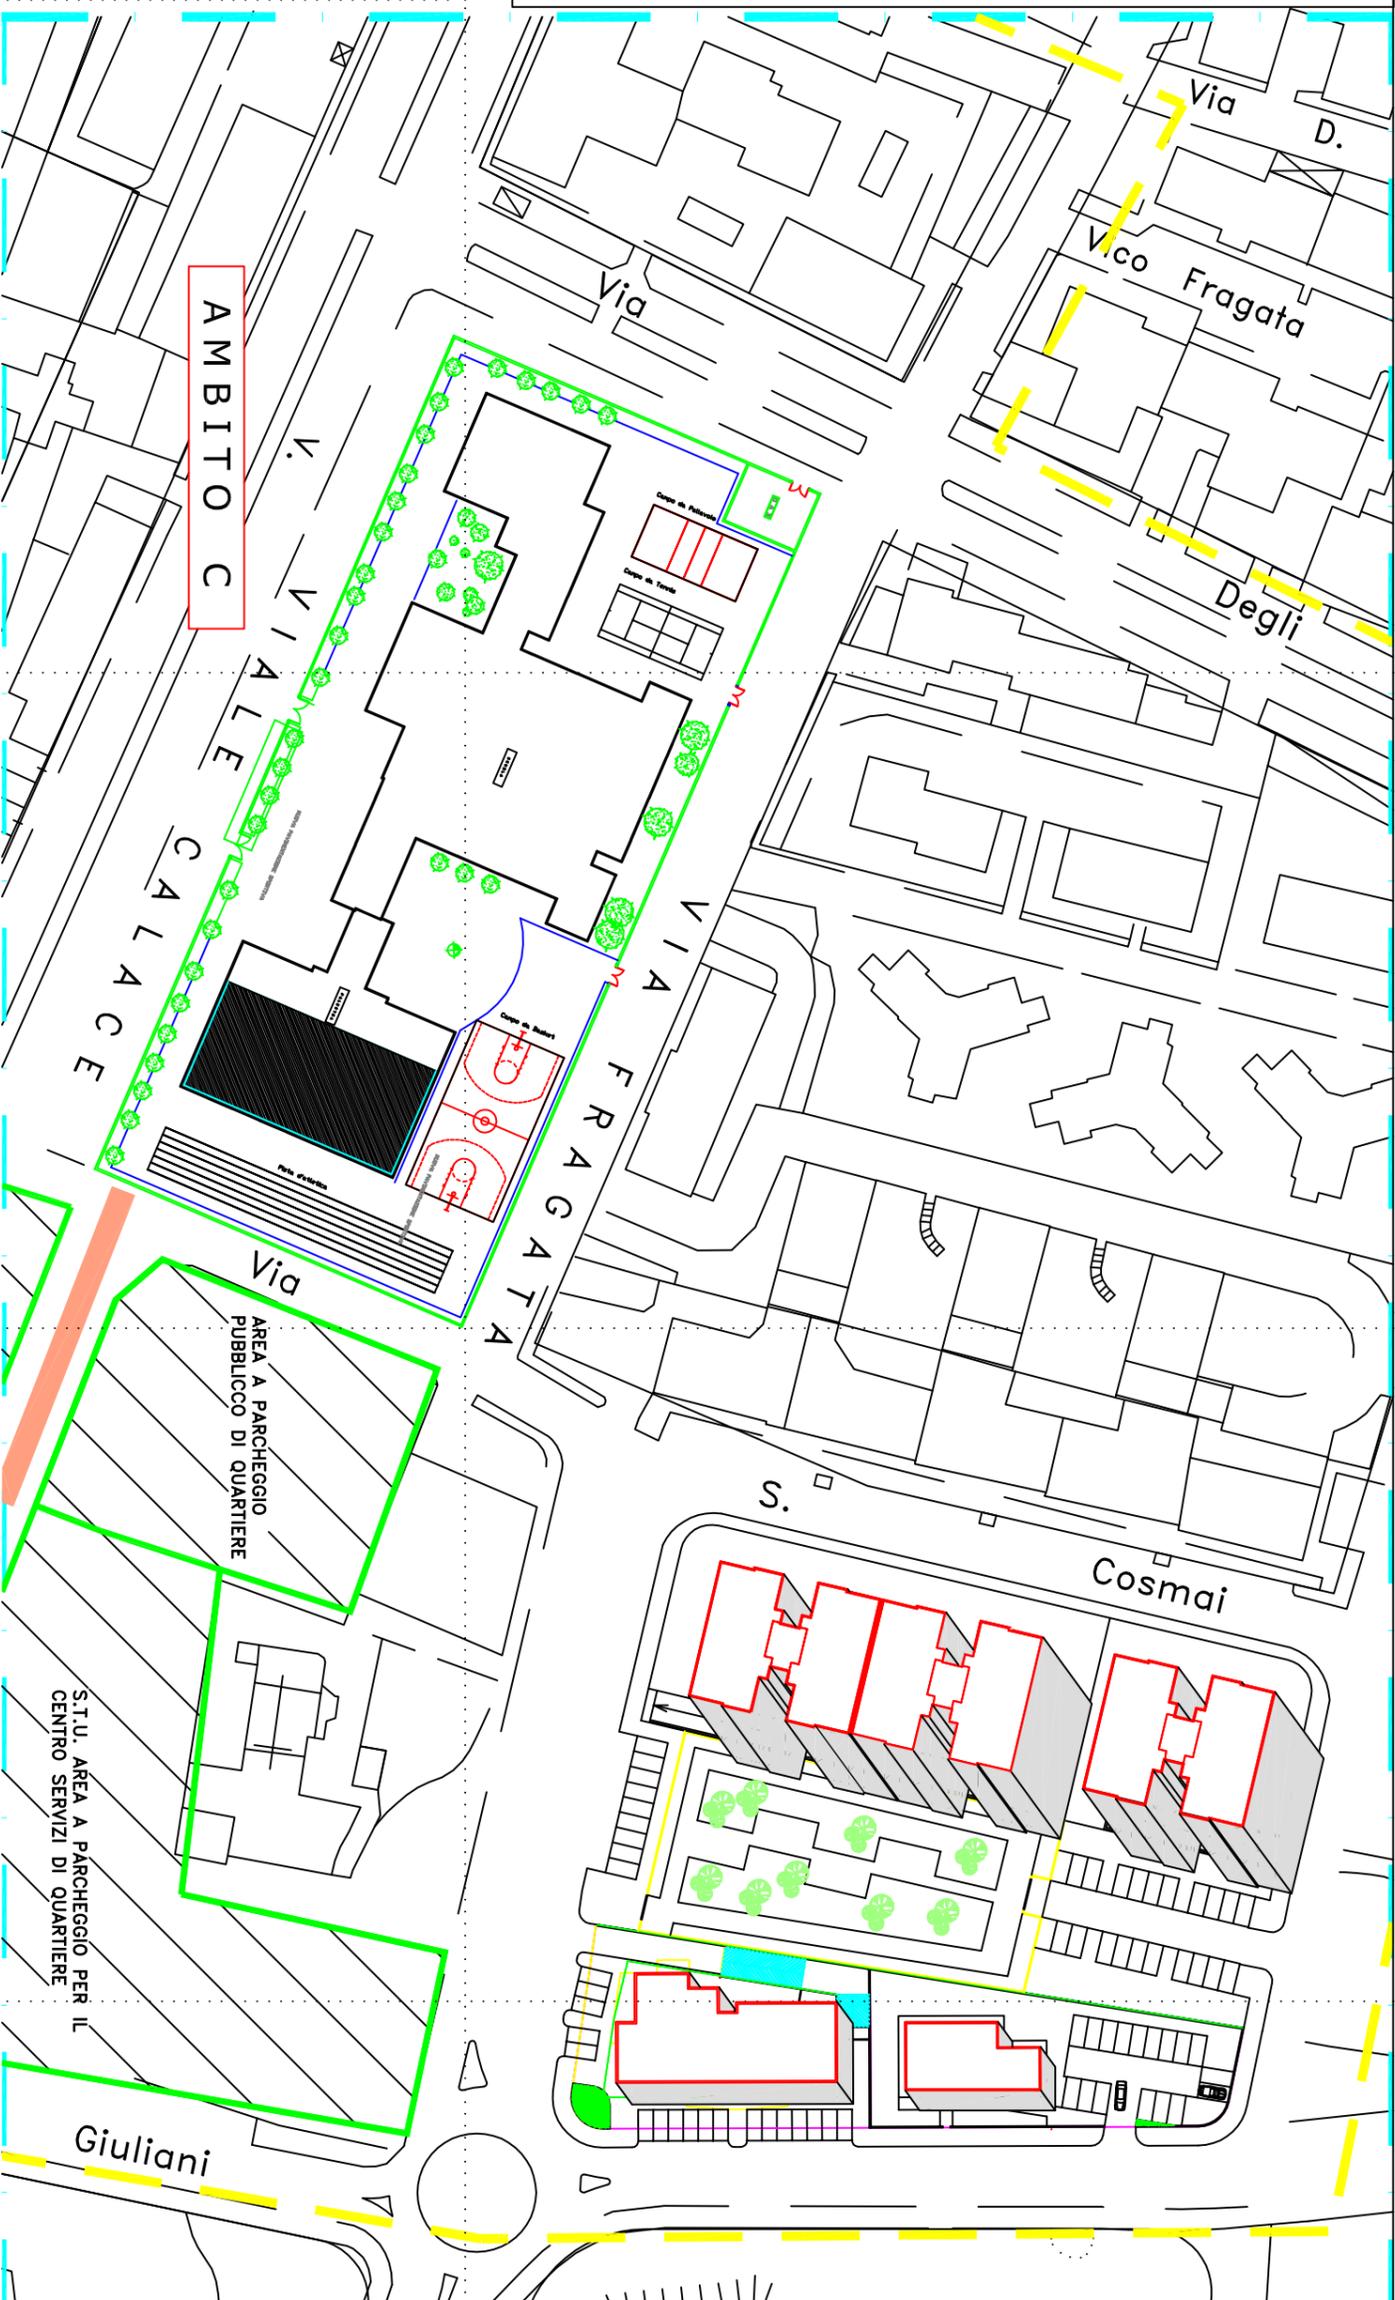

AMBITO C

AREA A PARCHEGGIO PUBBLICO DI QUARTIERE

S.T.U. AREA A PARCHEGGIO PER IL CENTRO SERVIZI DI QUARTIERE

Giuliani