


Piano Comunale delle Coste

L.R. 10 aprile 2015, n.17

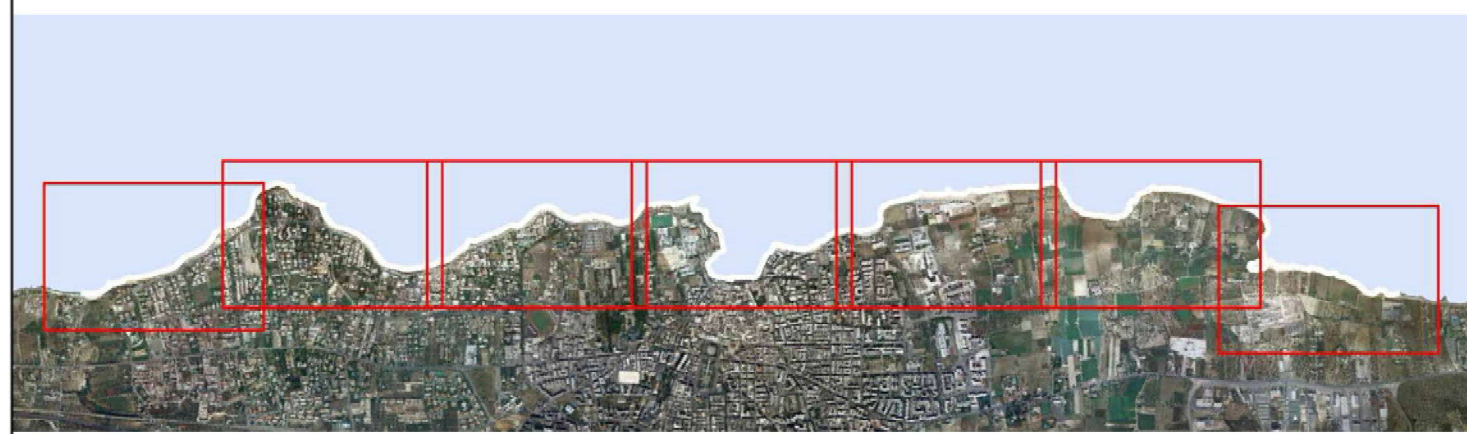


Sindaco:
Responsabile Unico del Procedimento:

dr. Angelantonio Angarano
arch. Giacomo Losapio
Ripartizione Tecnica, Comune di Bisceglie

Progettista:

arch. Matteo di Venosa

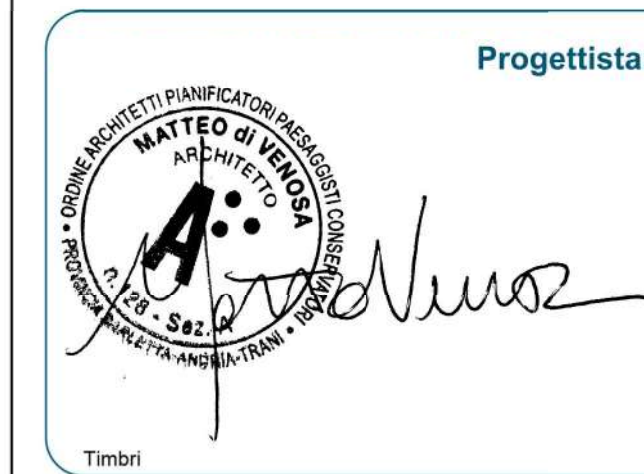

Identificazione Valutazione	Qualificazioni	Azioni	Attuazione
Tavola n. A.09	Titolo Previsioni della pianificazione vigente	Revisioni oggetto: adozione PCC data cons.: Febbraio 2016 data rev.: Febbraio 2021_n.1	

LEGENDA

dividente demaniale

proposta di rettifica della dividente demaniale

linea di costa

ambito portuale

limiti comunali

concessioni demaniali vigenti

fascia demaniale

Destinazioni d'uso PRG vigente

ELEMENTI DI PART_PREGIO art 31

ZONE ATTR-TUR art 41-b

ZONE STORICO TUR art 28

ZONE VINCOLO PAESISTICO art 29

ZONA AGRICOLA art 47

ZONA-A

ZONA-B con PP

ZONA-B1

ZONA-B2

ZONA-B3

ZONA-B4

ZONA-B5

ZONA-C1

ZONA-C2

ZONA-C3

ZONA-C4a

ZONA-C4b

ZONA-C5

ZONA-D comm-art 45

ZONA-F imp pubb-art 51

ATTR-COLL-art 27

Alberghi - PP Salsello

VIABILITA' art 21

VERDE PRIVATO

VERDE RISP-STRADALE



Piano Comunale delle Coste

L.R. 10 Aprile 2015, n.17