STUDIO OPUS s.s.

SOCIETA' DI
ARCHITETTURA, URBANISTICA E INGEGNERIA

Ing. Pietro CONSIGLIO - Arch. Giuseppe DE CILLIS - Ing. Mauro PEDONE

Via Fragata, 219 - 70052 - BISCEGLIE-
tel/fax: 080/3929767 - P. IVA 06384030729

OGGETTO:	TAVOLA n°:
PROGETTO DI RIGENERAZIONE URBANA EX ART. 6 L.R. 21/2008 PER LA REALIZZAZIONE DI UN BICI-PARK SU VIA V. VENETO E EDILIZIA MISTA COMMERCIALE / RESIDENZIALE CON ANNESSI SERVIZI PUBBLICI IN VIA E. BERLINGUER, ALL'INTERNO DELL'AMBITO 4 DEL PIRU	2
	SCALA: SCALA 1 : 5000 SCALA 1 : 1000
ELABORATI: - INQUADRAMENTO TERRITORIAL CON L'INDIVIDUAZIONE DEI LUOGHI DI INTERVENTO	DATA: GENNAIO 2020 Aggiornamento:

IL PROGETTISTI E DD.LL.

Ing. Pietro CONSIGLIO   Arch. Giuseppe DE CILLIS   Ing. Mauro PEDONE

IL COMMITTENTE:

VALENTE & PARTNERS SRL
Via Papa Montini, 13, Molfetta (BA)

INQUADRAMENTO TERRITORIALE CON L'INDIVIDUAZIONE DEI LUOGHI DI INTERVENTO

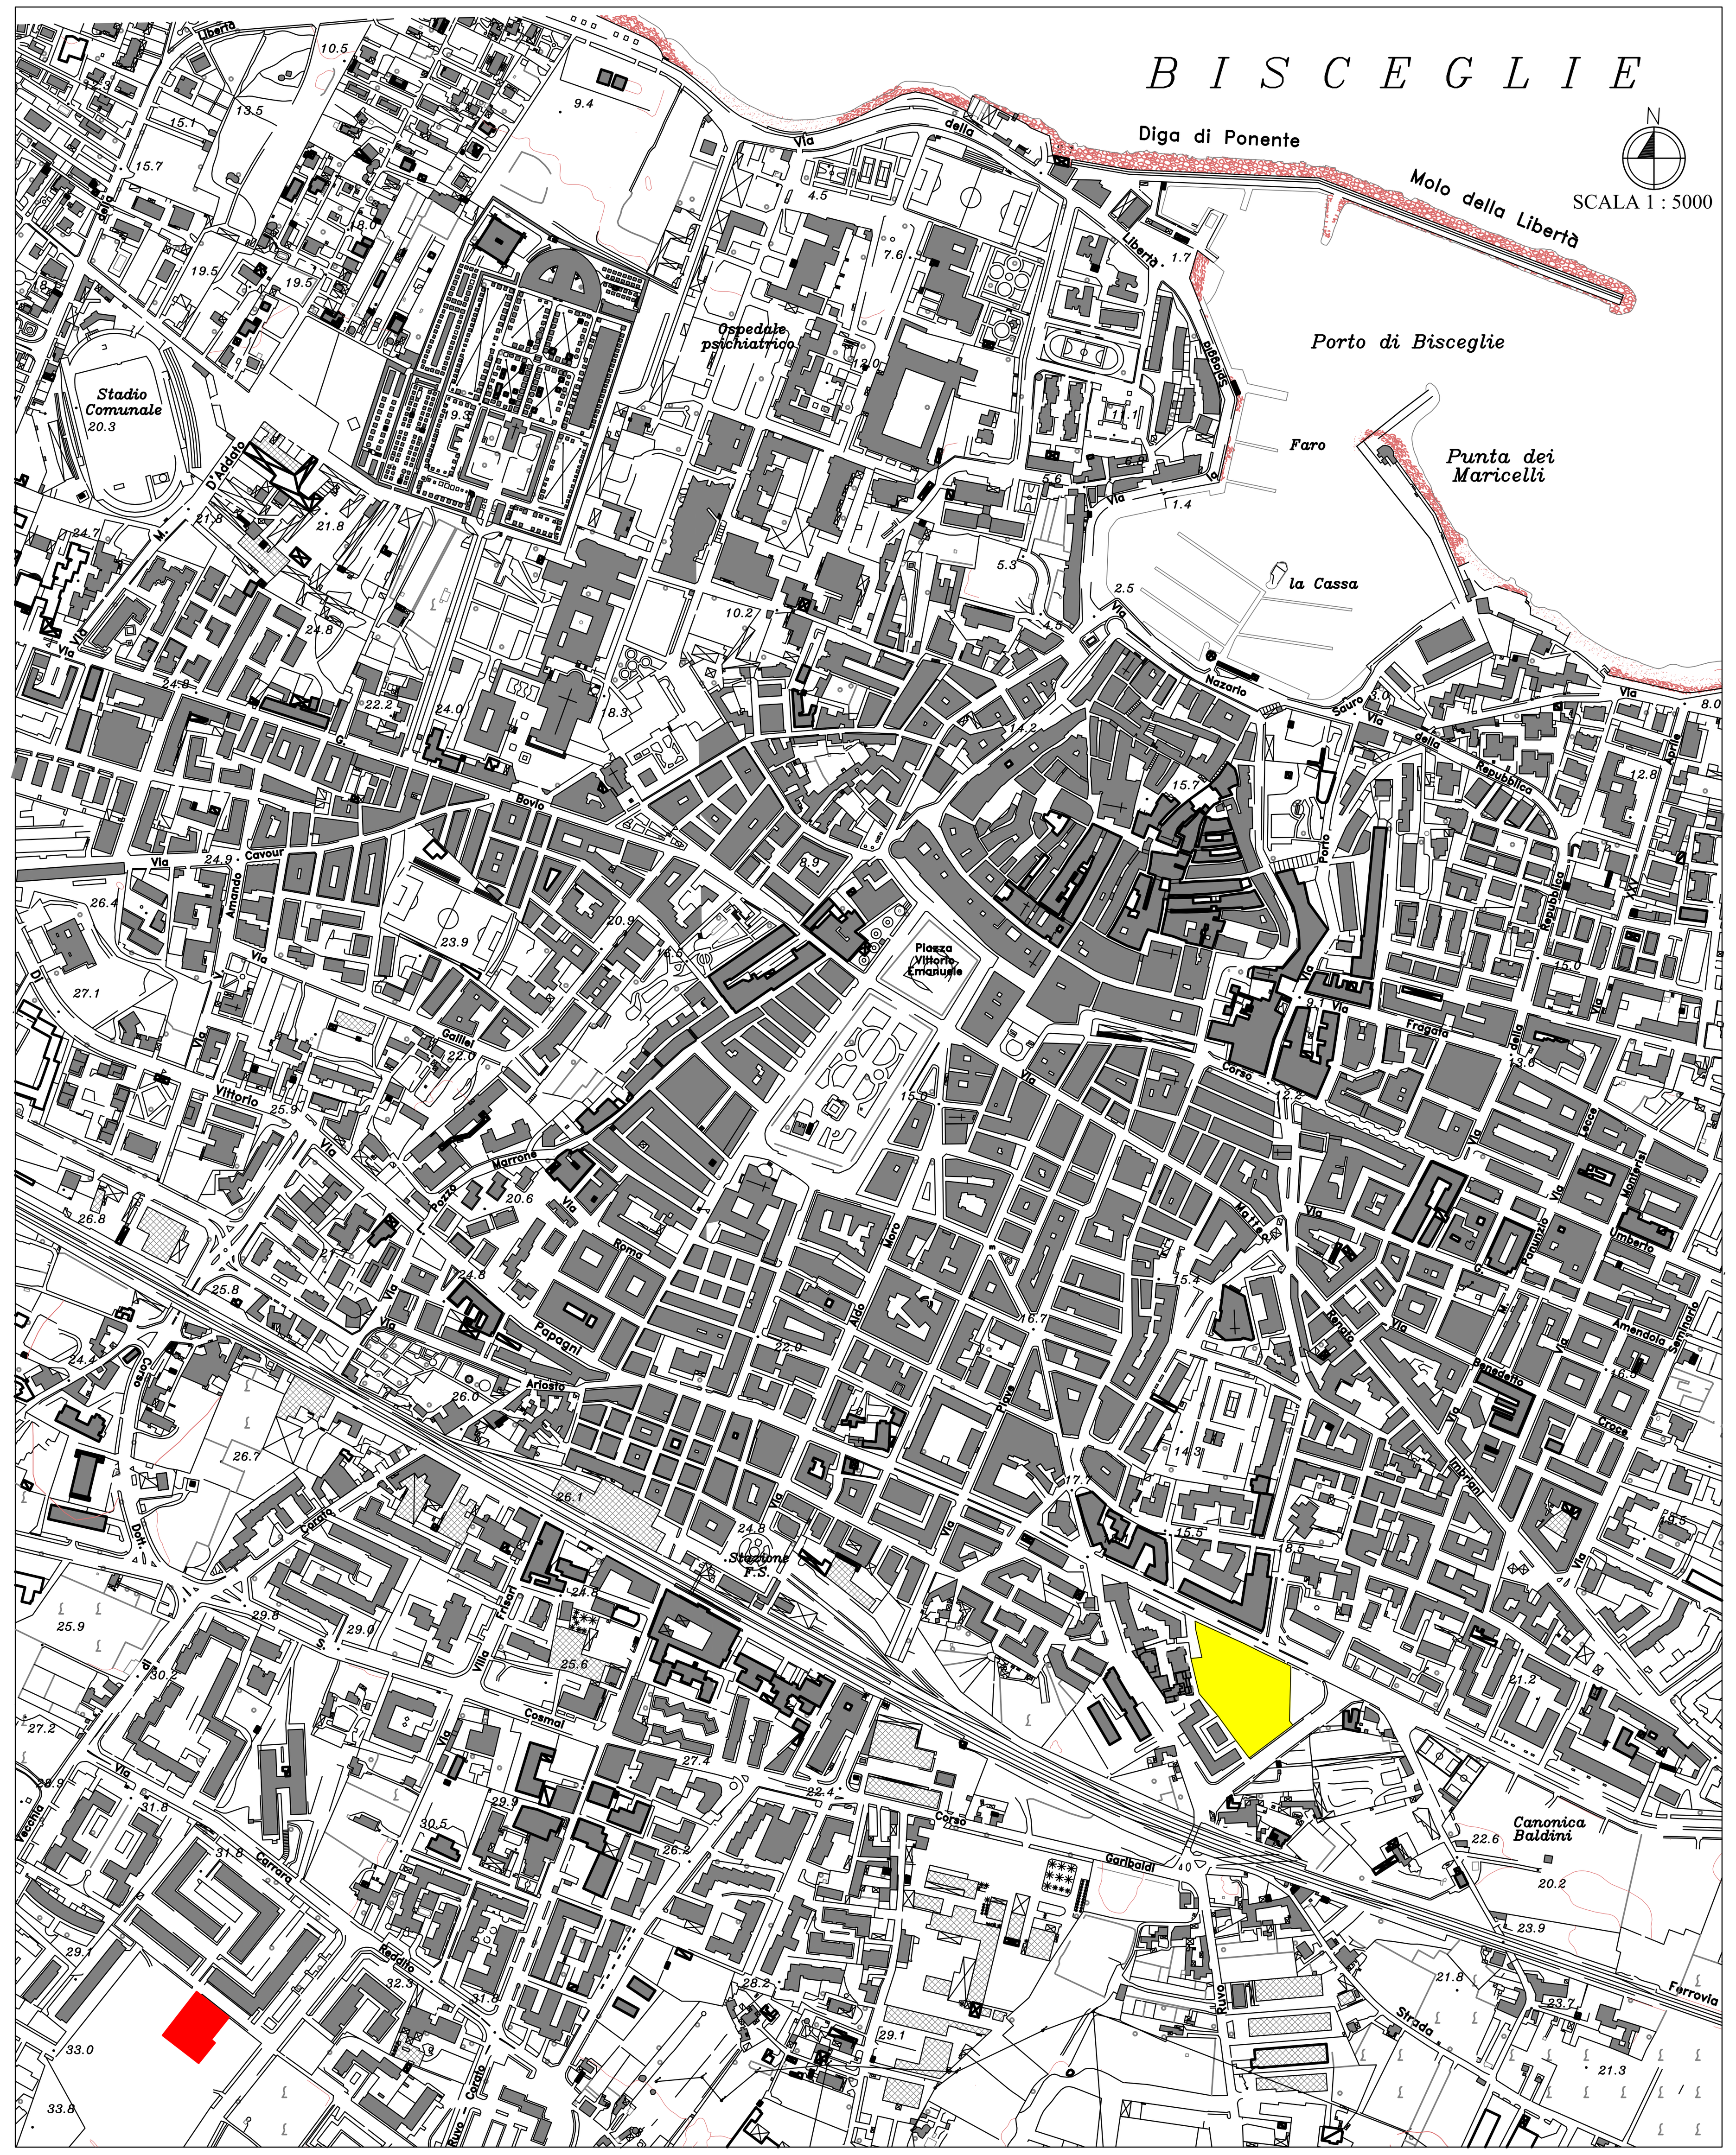

AREA A DESTINARSI A BICI-PARCK PUBBLICO   AREA A DESTINARSI A EDILIZIA MISTA COMMERCIALE / RESIDENZIALE CON SERVIZI PUBBLICI

INDIVIDUAZIONE DEI LOTTI DI INTERVENTO: STATO DEI LUOGHI

AREA A DESTINARSI A BICI-PARCK PUBBLICO

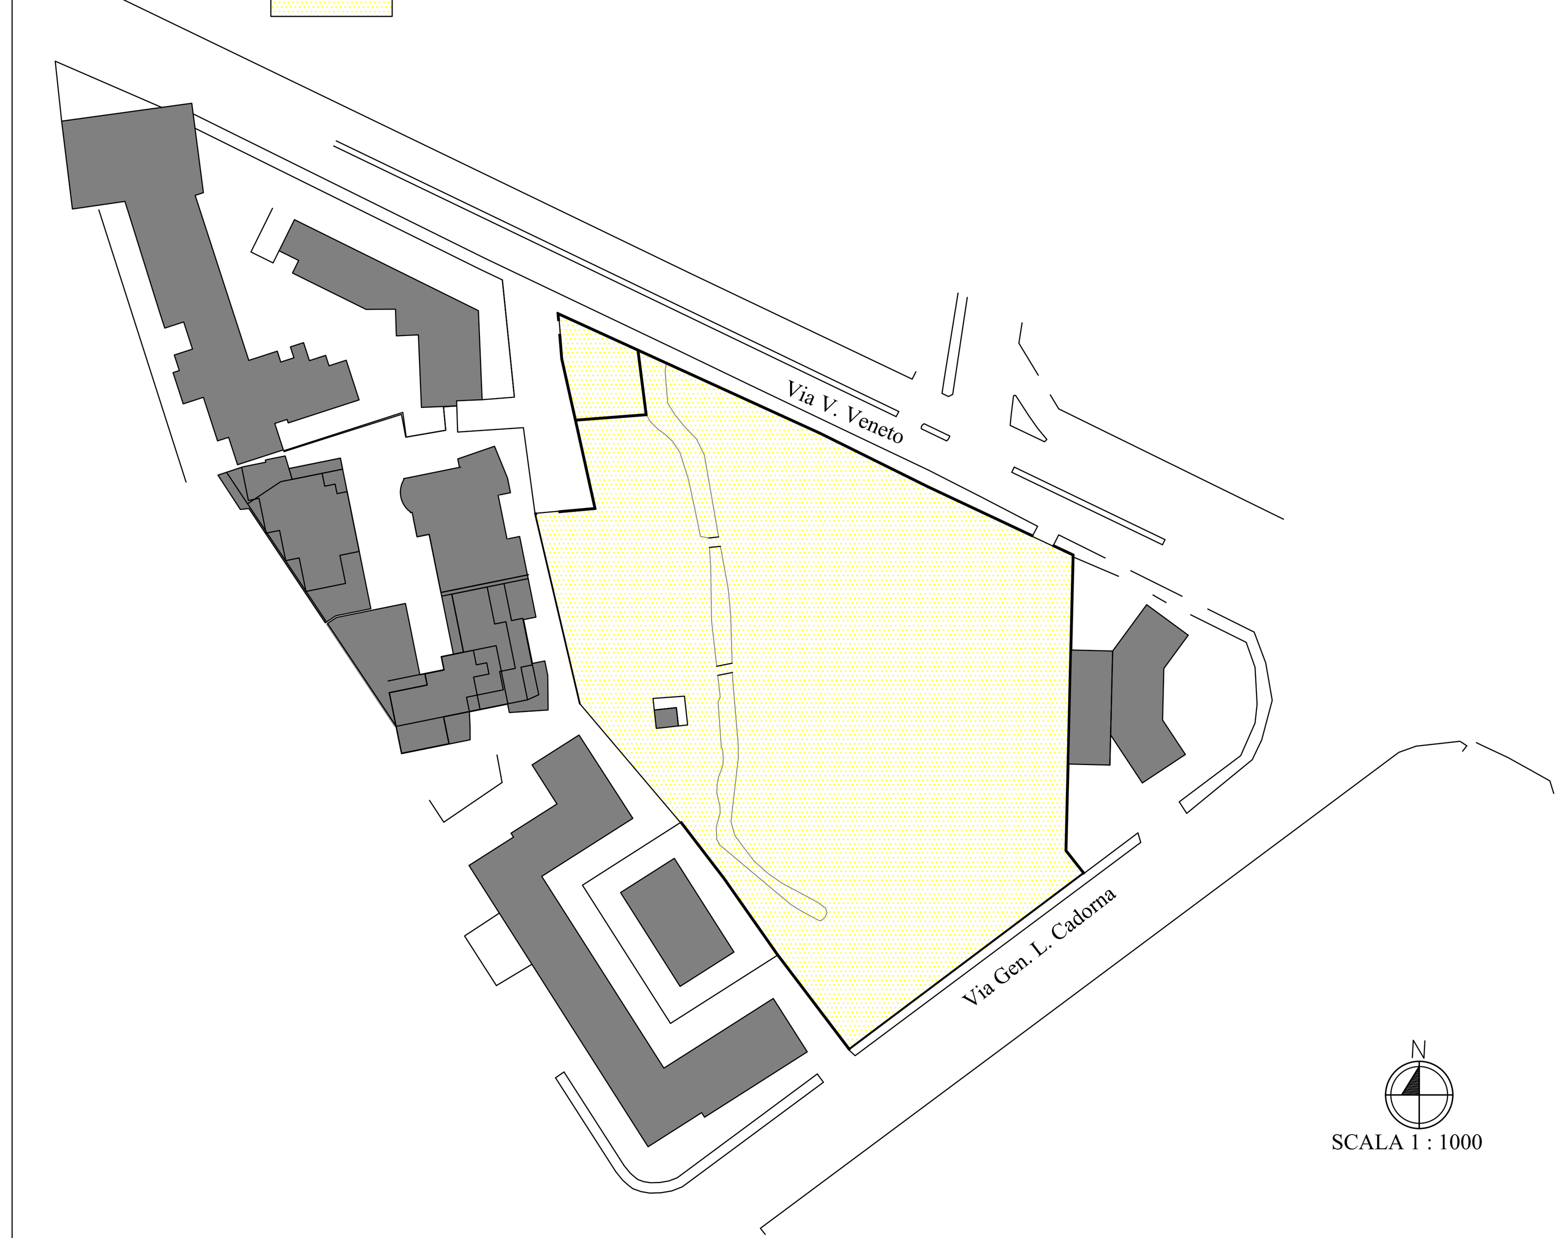
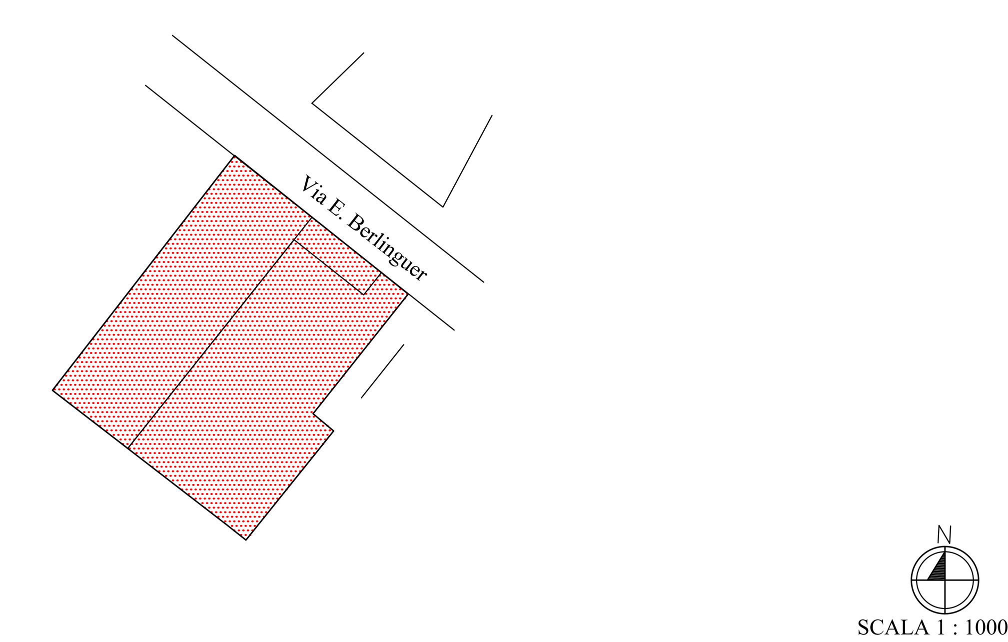
AREA A DESTINARSI A EDILIZIA MISTA COMMERCIALE / RESIDENZIALE CON SERVIZI PUBBLICI