



COMUNE DI BISCEGLIE
 Provincia di Barletta - Andria - Trani

PROGETTO PER LA REALIZZAZIONE DEL
 "CENTRO FOCUS RIABILITAZIONE"
 SITO IN BISCEGLIE (BT)
 ALLA VIA PADRE M. KOLBE,
 ALL'INTERNO DELLA MAGLIA n° 104

TAV.: **AM** ELABORATO: **IMPIANTO SMALTIMENTO ACQUE METEORICHE**


Progettazione architettonica, strutturale e D.L.:
 ing. ANTONELLA LAFRANCESCHINA - via Isonzo n. 52 - 76011 BISCEGLIE (BT)
 E-MAIL: antonella.lafranceschina.al@gmail.com PEC: antonella.lafranceschina@ingpec.eu
 Data: giugno 2021

Progettazione impiantistica e D.L.:
 per. ind. ELIGIO MANSI - via Canal n. 40 - 76123 ANDRIA (BT)
 E-MAIL: info@studiomansi.it PEC: eligio.mansi@cpn.legalmail.it
 Scala: 1:100

Committente:
 SANT ANDREA SRL - via L. Di Molfetta n. 18 - 76011 BISCEGLIE (BT)
 Amministratore Unico: dott.ssa IDA STOLFA



LEGENDA SUPERFICI

	Superficie Copertura	710,00 mq
	Superficie Piazzali	1730,00 mq
	Superficie Verde	720,00 mq
	Superficie Fondiaria	3160,00 mq

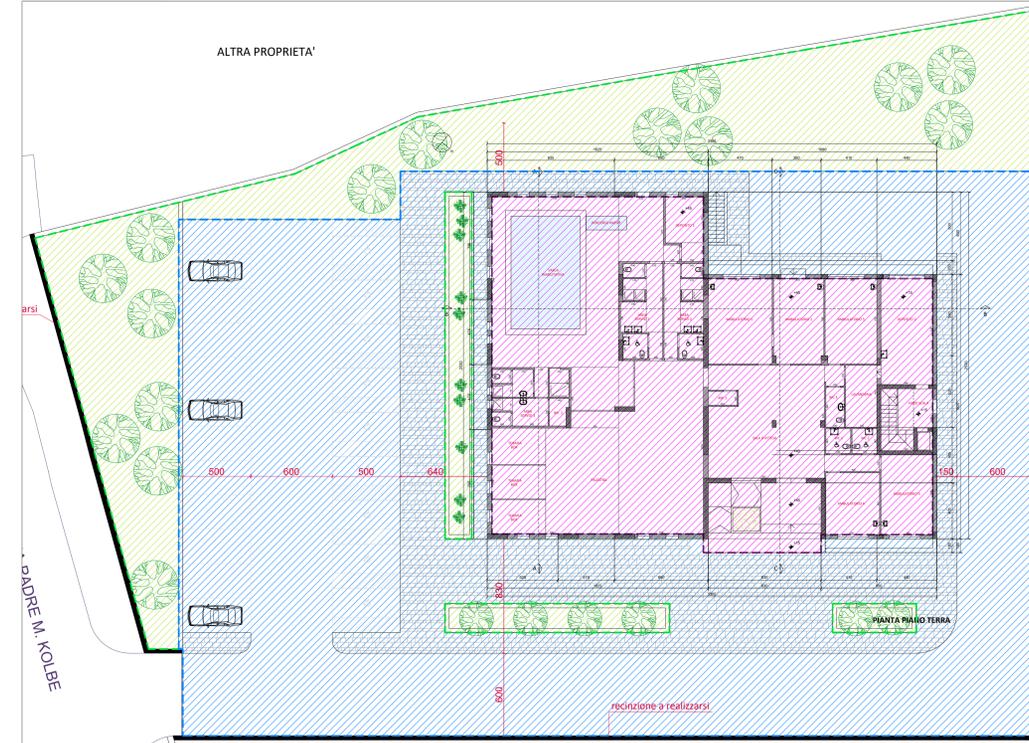

CALCOLO SUPERFICI
 scala 1:200

PARTICOLARE IMPIANTO DI TRATTAMENTO ACQUE METEORICHE

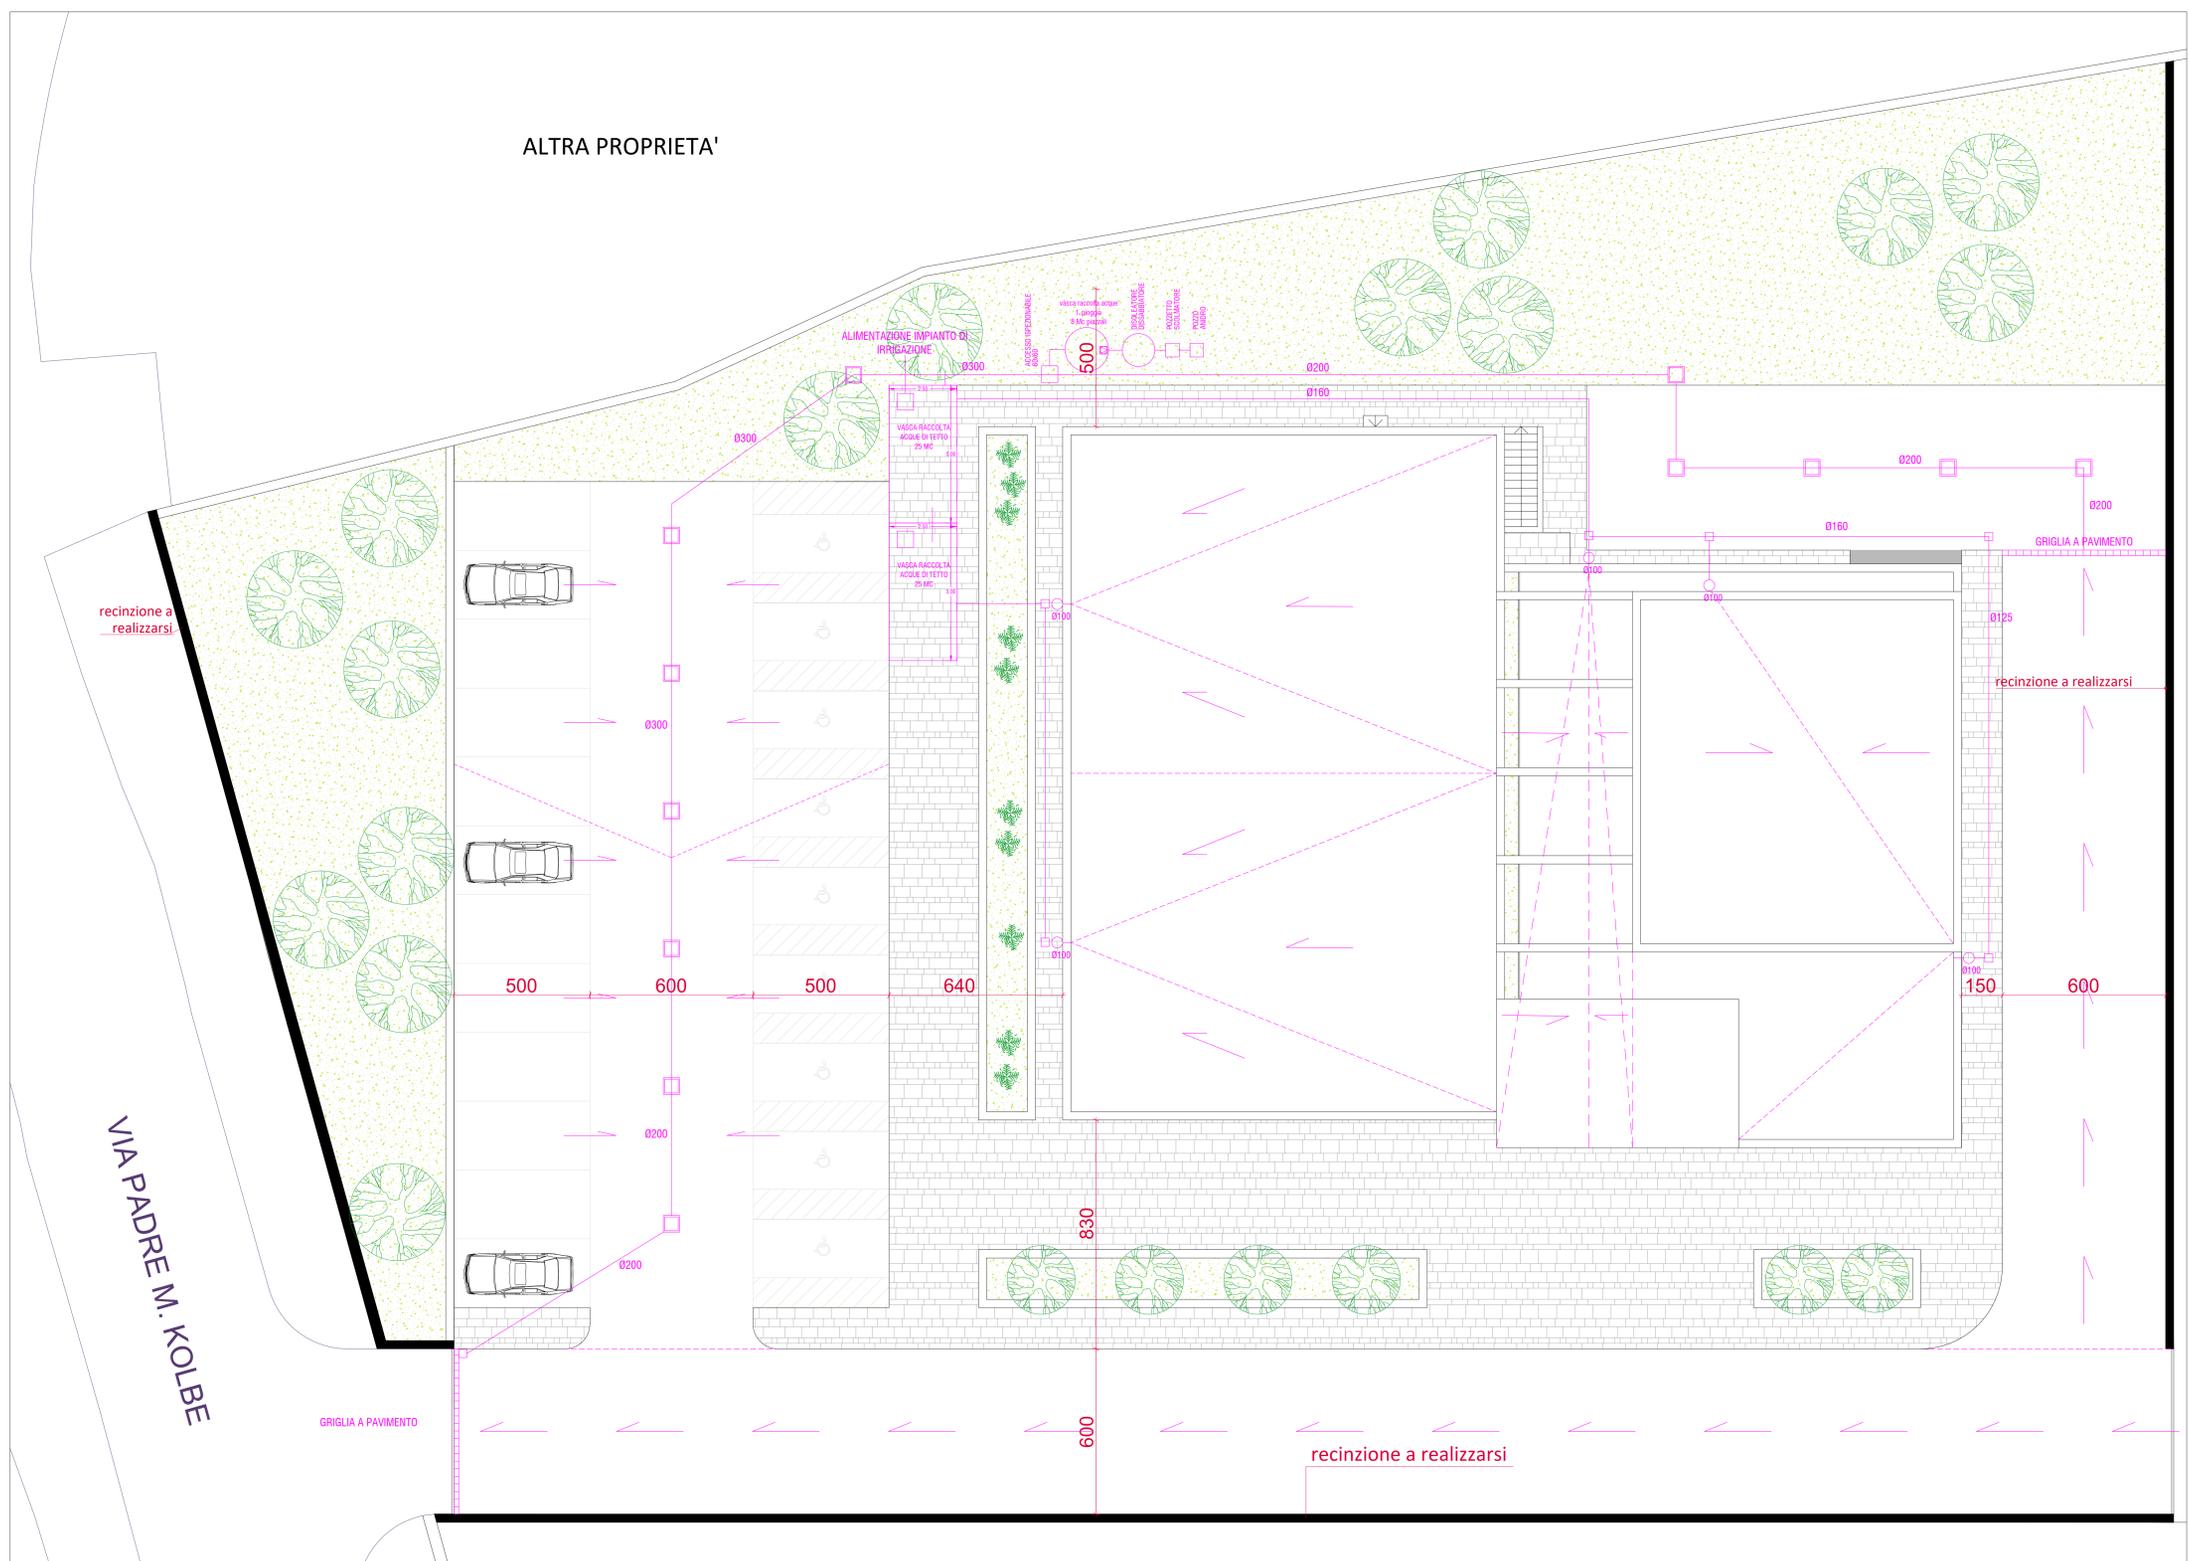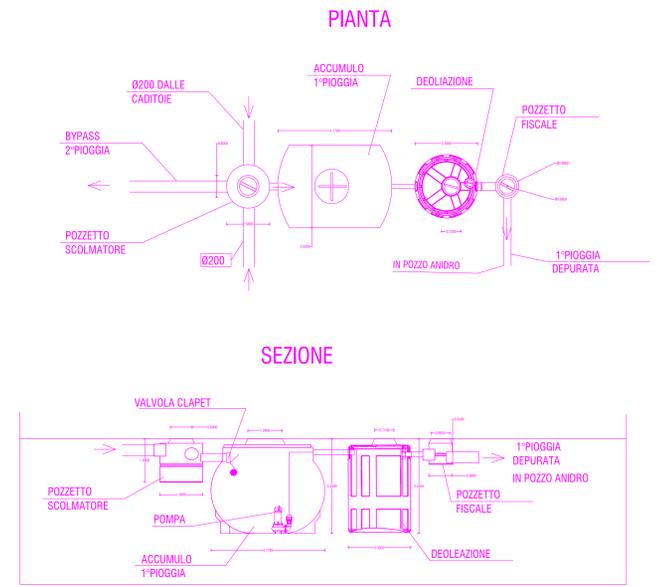

IMPIANTO SMALTIMENTO ACQUE METEORICHE
 scala 1:100