


MODULO COMPOSITIVO DEL PIANO TIPO PER GLI EDIFICI : 2A-2B; 3A-3C-3D; 4A-4B-4C-4D ; 5A-5B;

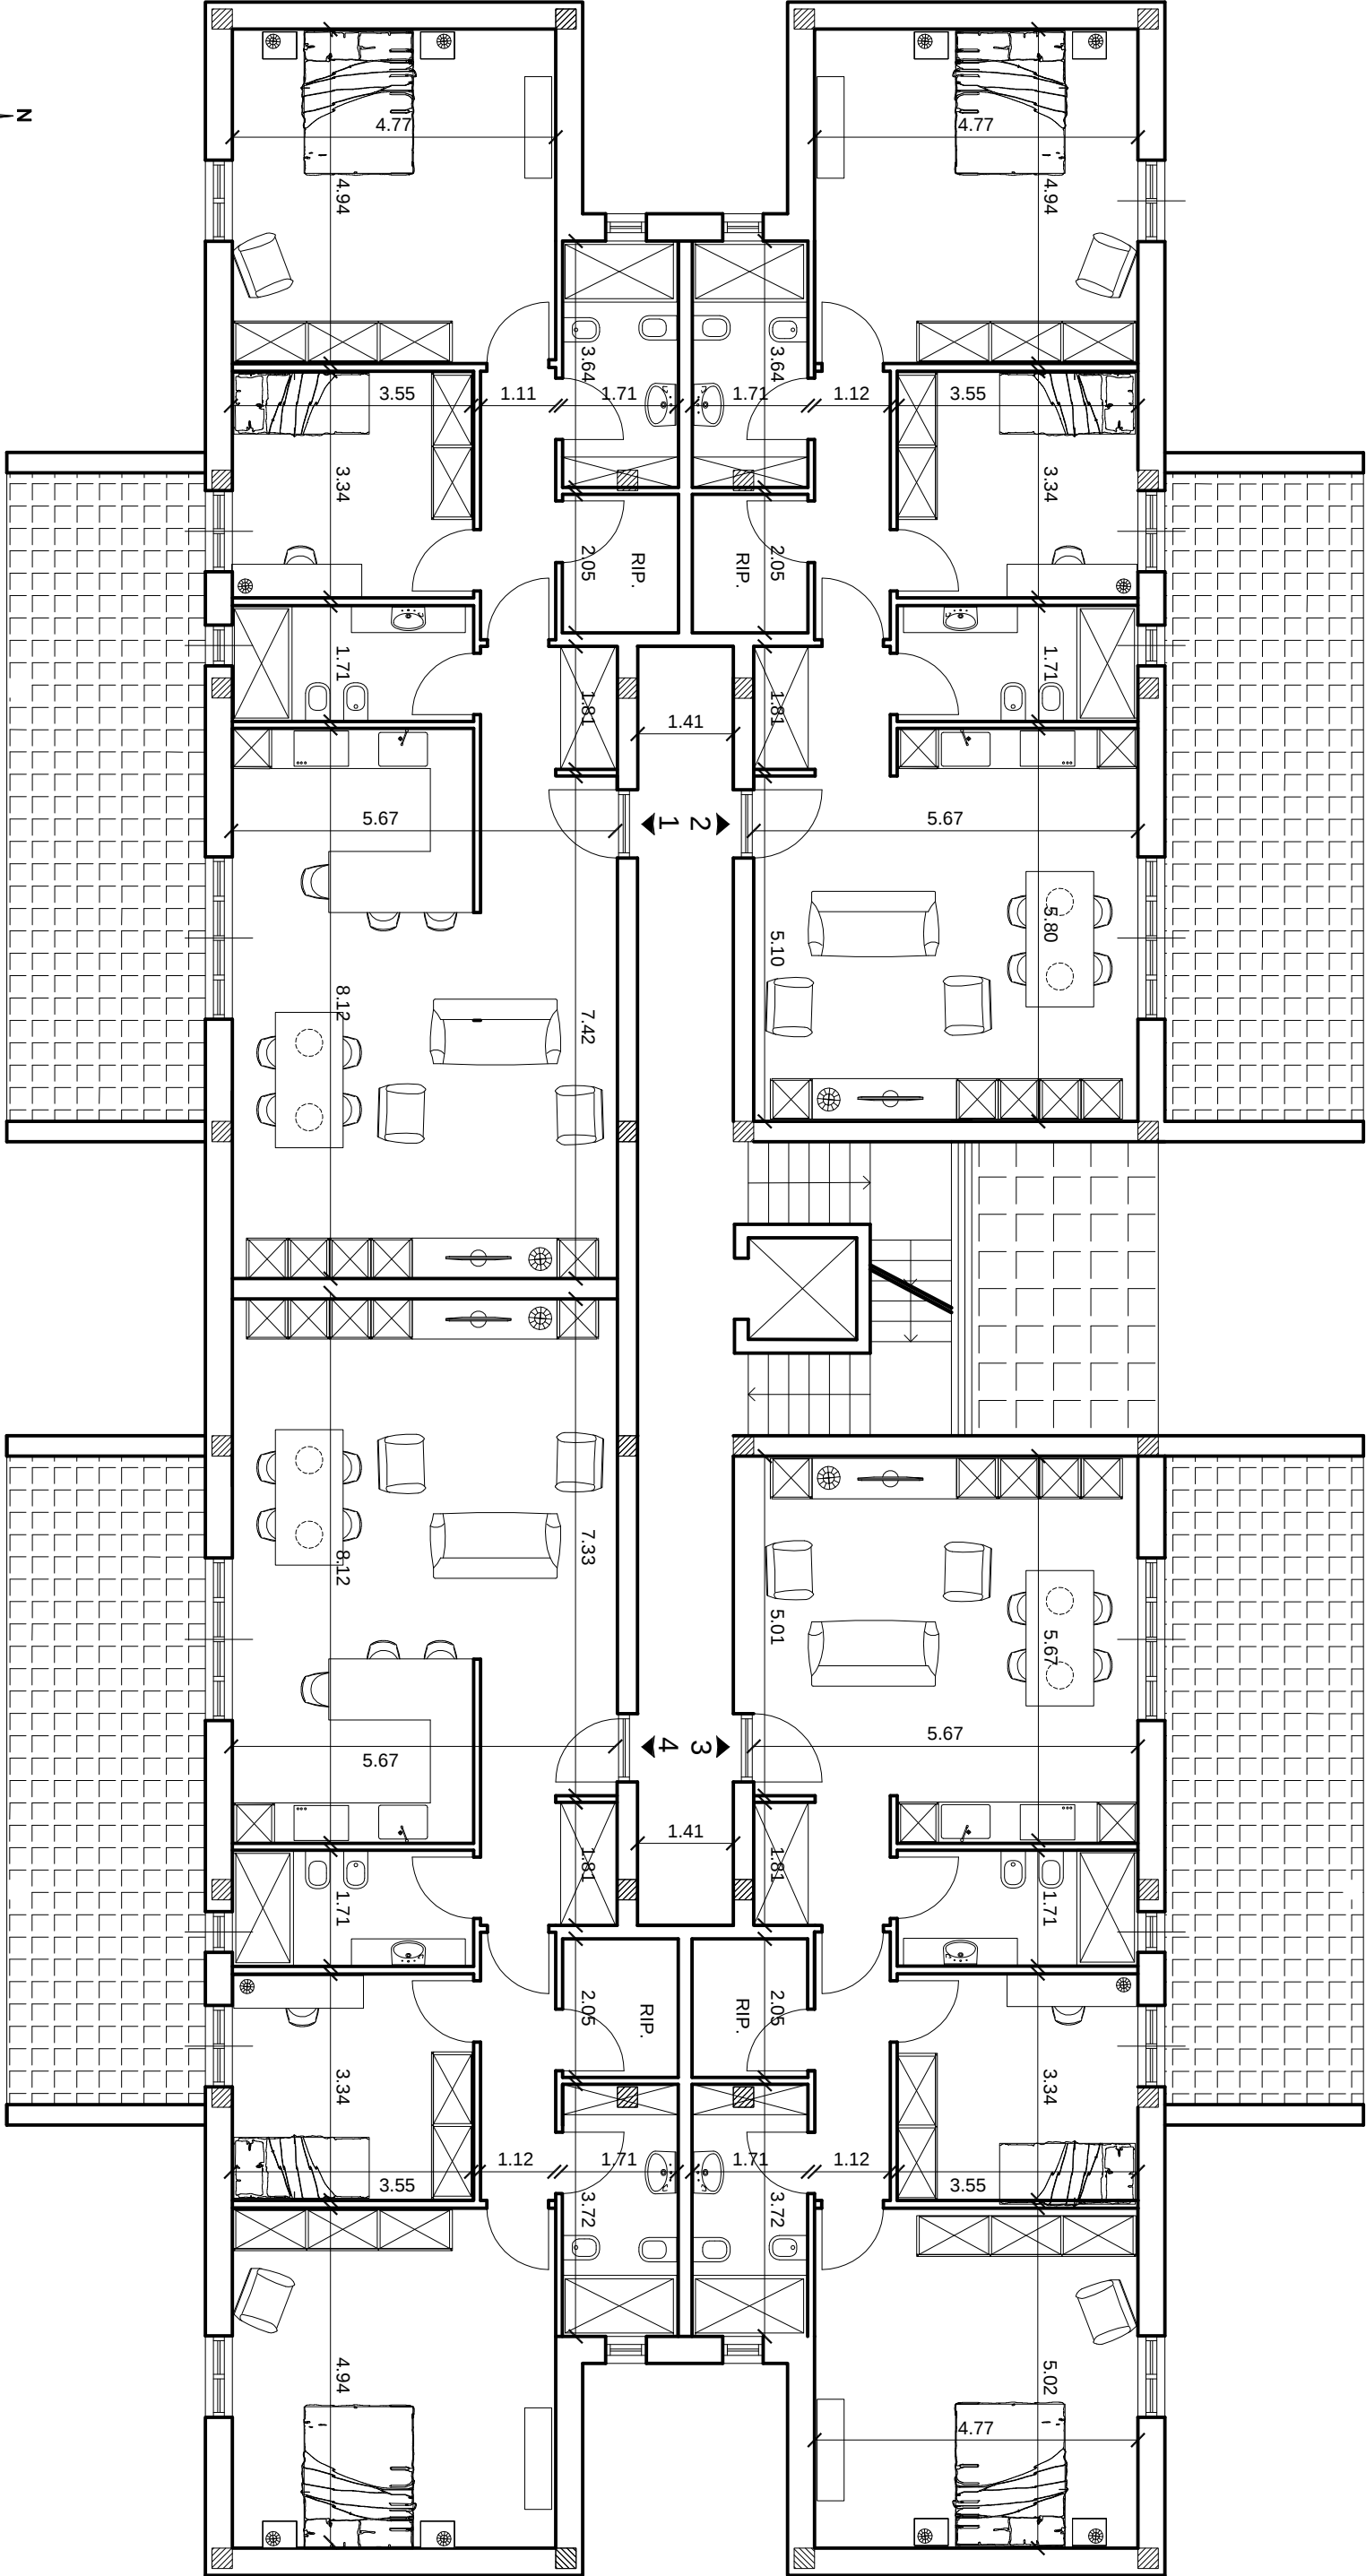

SCALA 1:100