
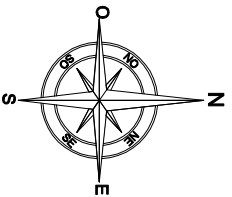


MODULO COMPOSITIVO DEL PIANO TIPO PER GLI EDIFICI : 2C-2D; 6B-6C

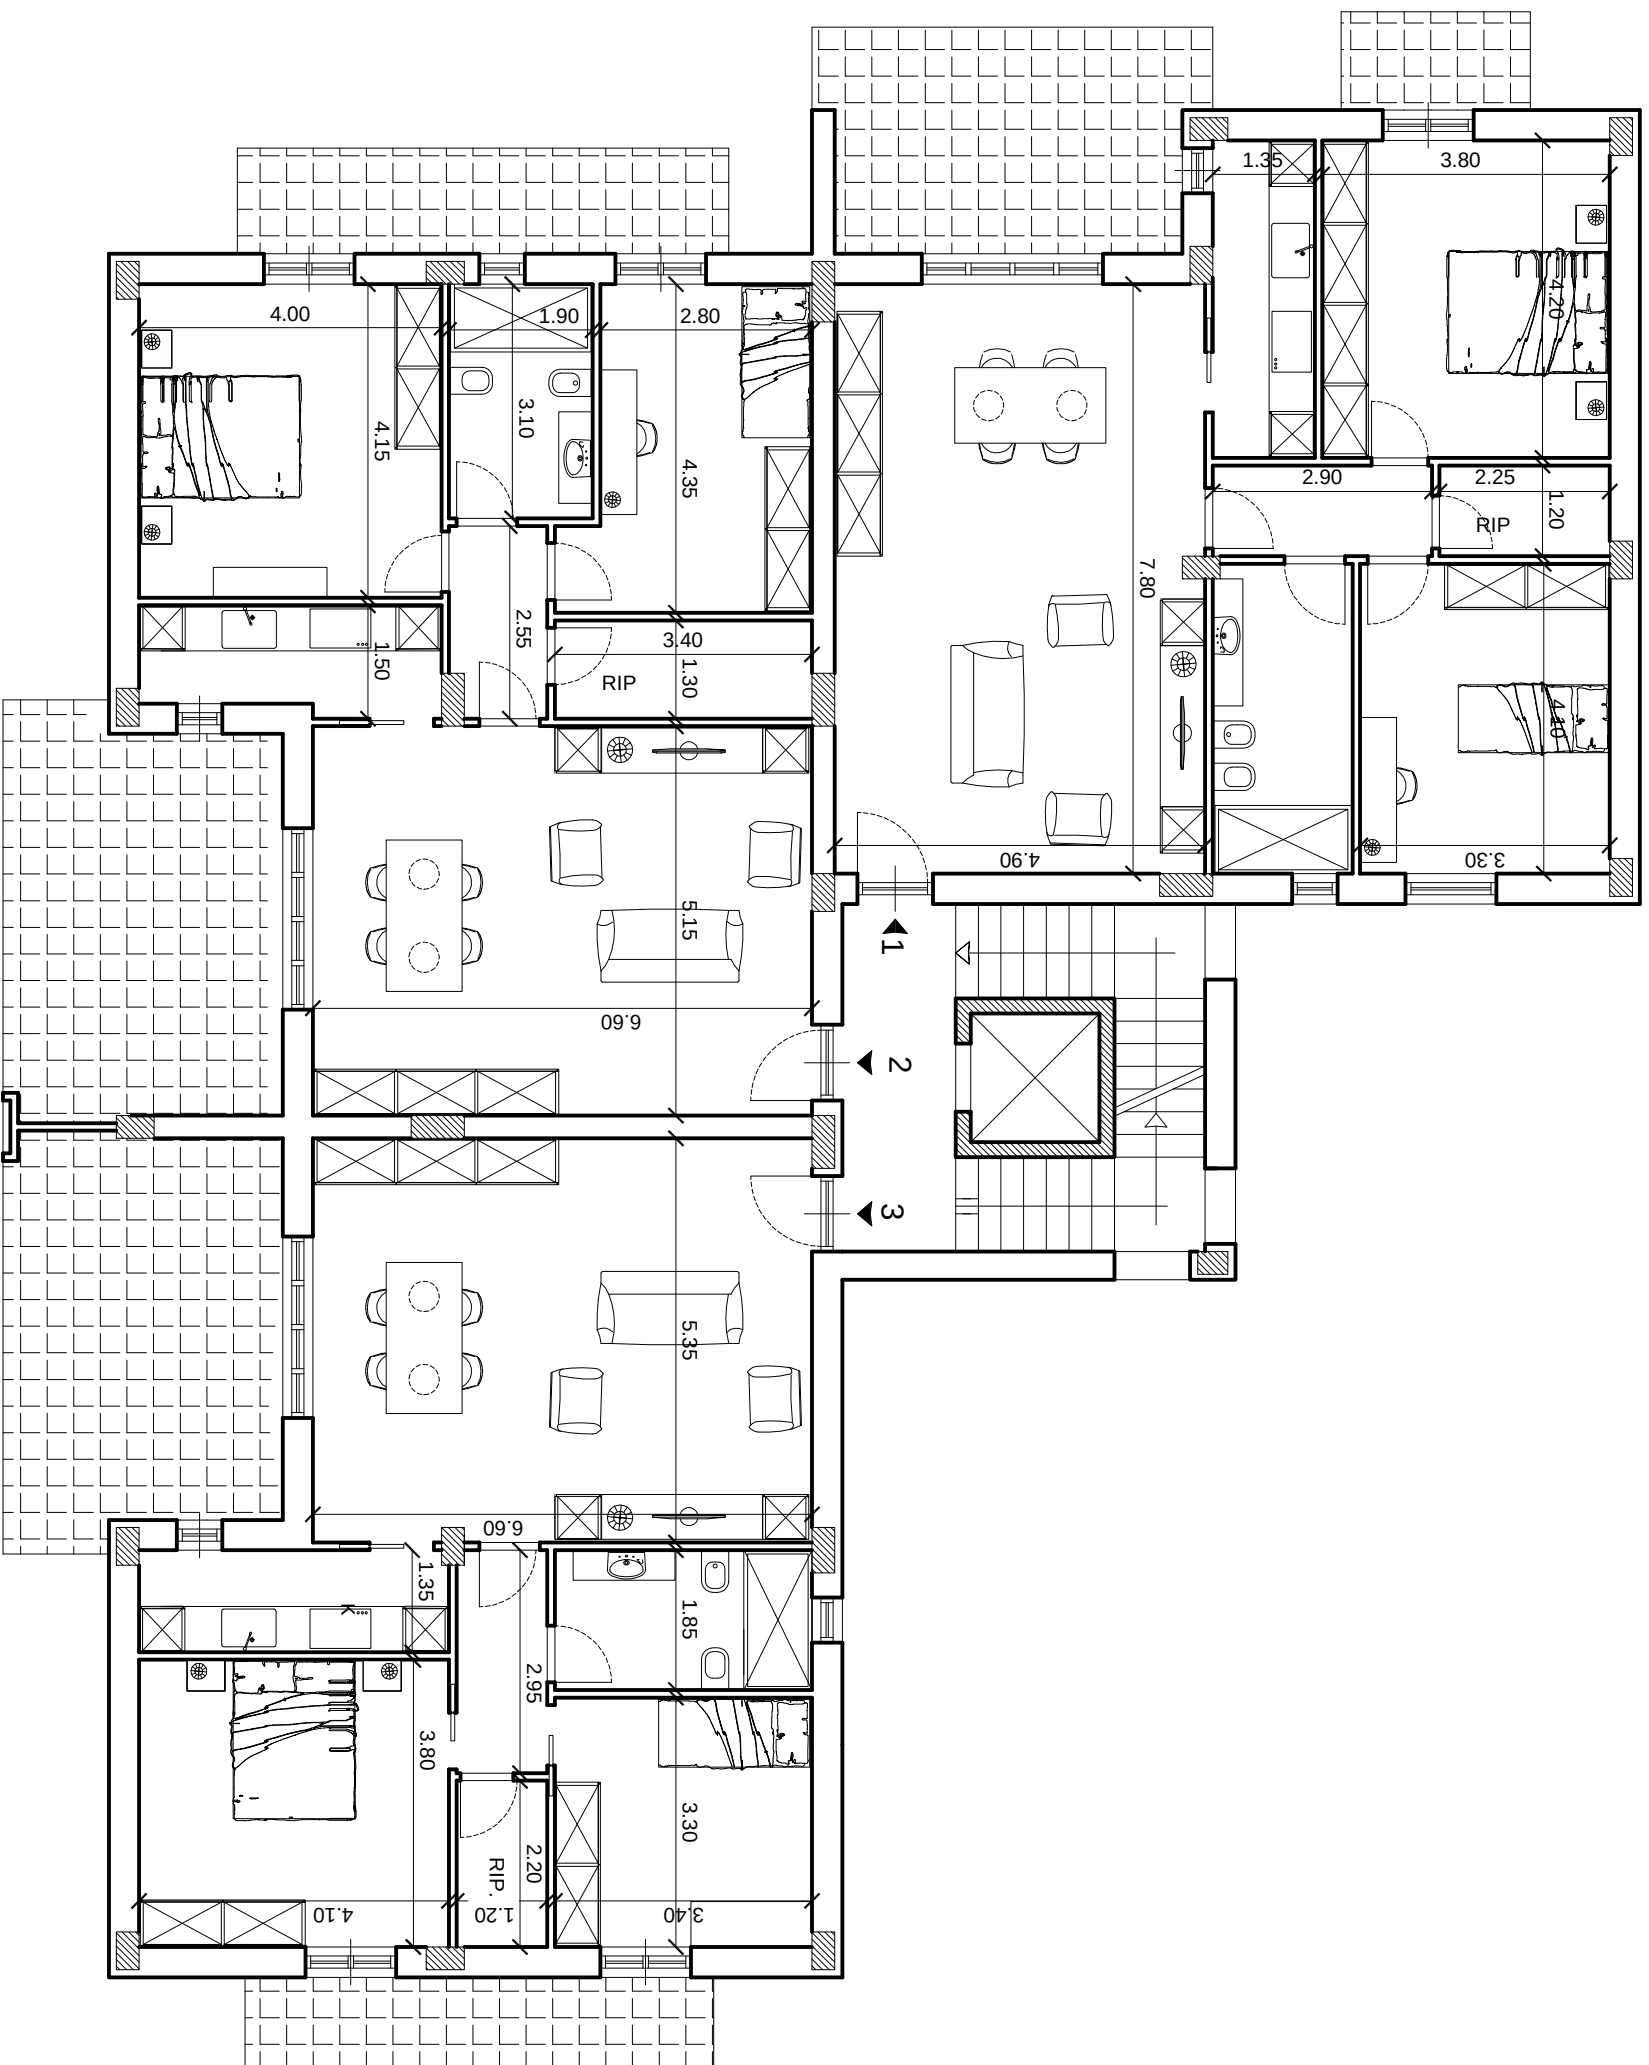

SCALA 1:100