
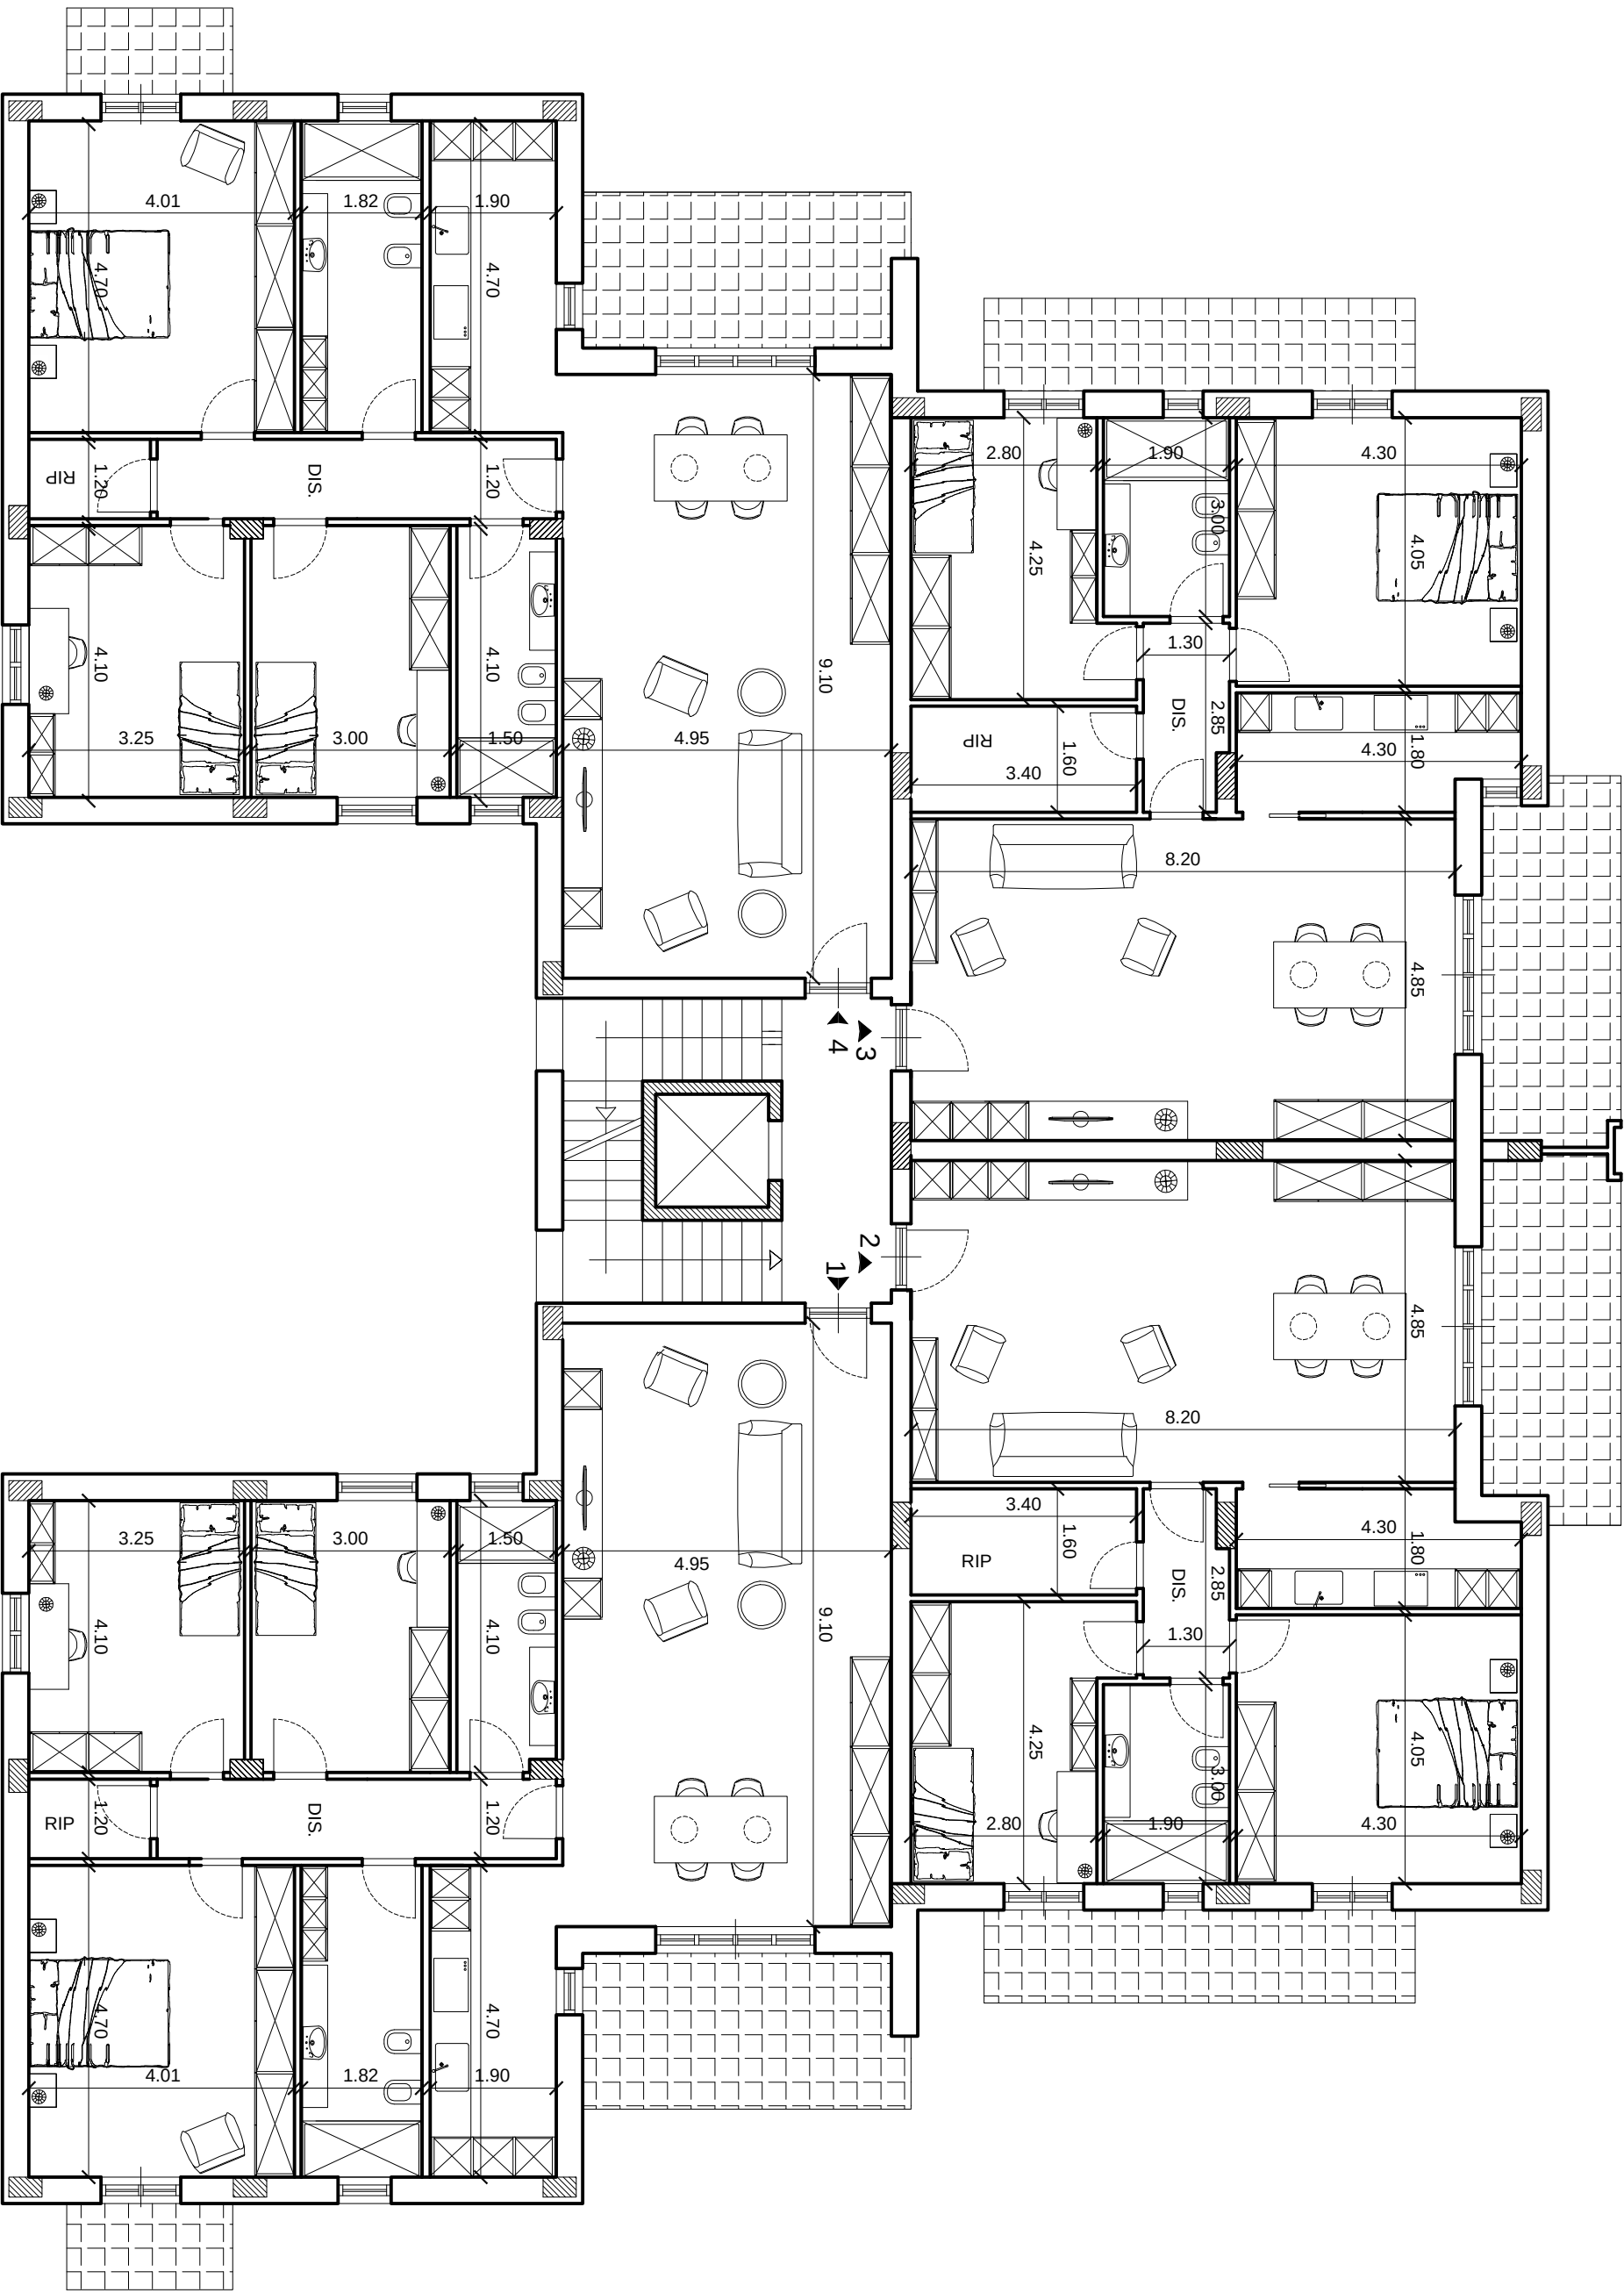


MODULO COMPOSITIVO DEL PIANO TIPO PER GLI EDIFICI : 6A

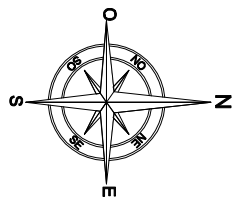

SCALA 1:100