


COMPUTO SUPERFICI E VOLUMI DI PROGETTO		SCHEMI TIPOLOGICI
		LOTTO 5 - EDIFICIO 5A

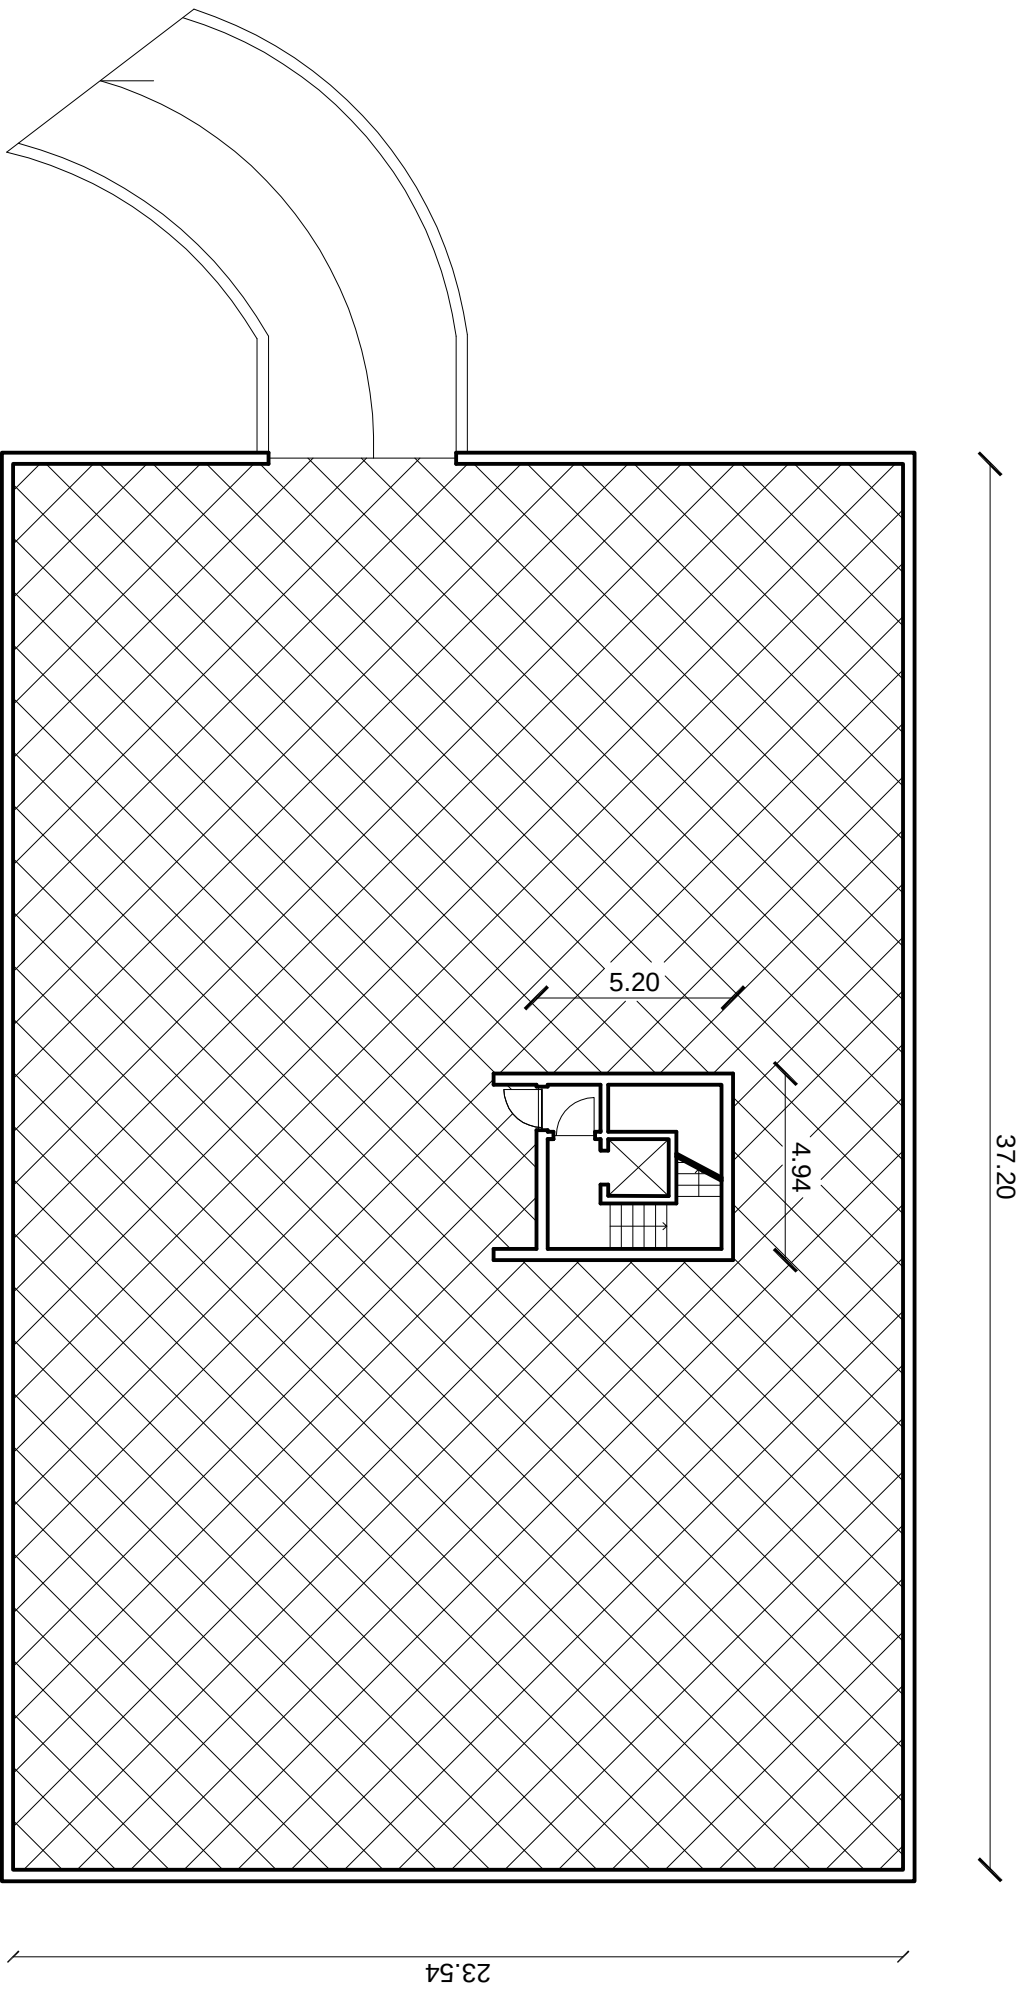

PIANO INTERRATO - SUP. A PARCHEGGIO EDIFICIO 5A : 850 mq

Volume edificio 5A = 7879.50 mc
Superficie minima di parcheggio ex legge 122 / 89: (7879.50 /10) =mq 787.95
850 mq > 787.95 mq

