


COMPUTO SUPERFICI E VOLUMI DI PROGETTO		SCHEMI TIPOLOGICI
		LOTTO 4 - EDIFICI 4A = 4D

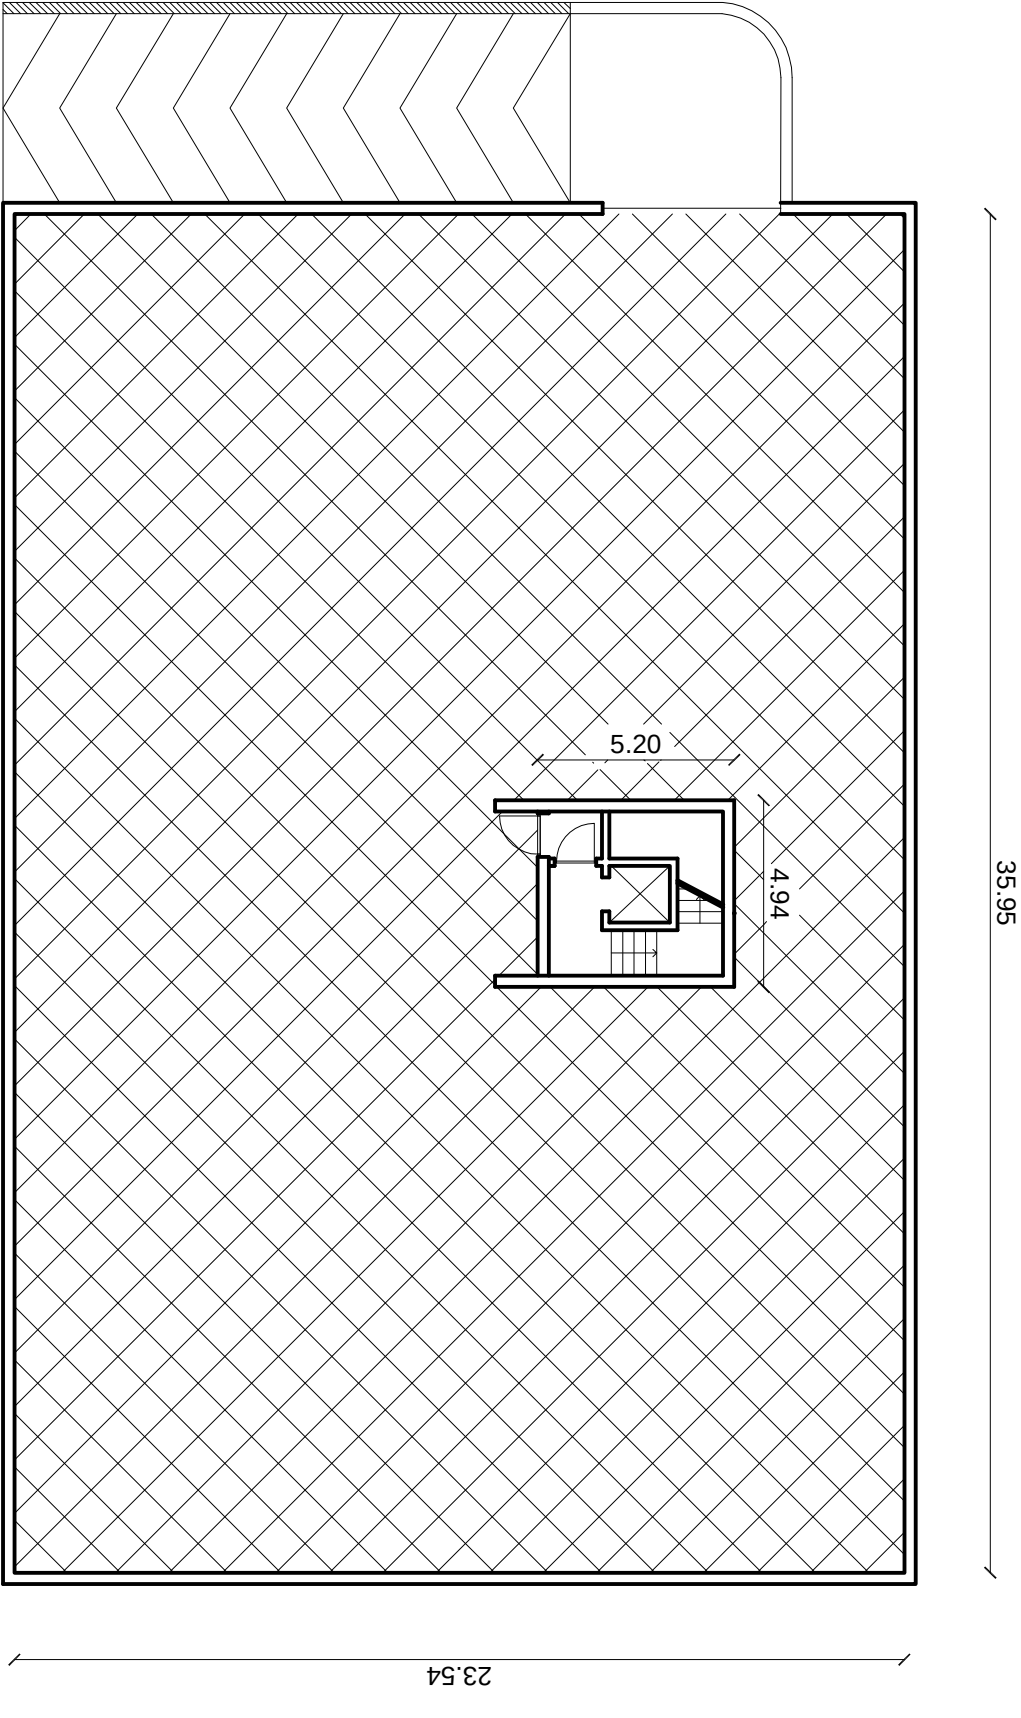

PIANO INTERRATO - SUP. A PARCHEGGIO EDIFICIO 4A = 4D : 820.32 mq

Volume edificio 4A = 4D = 6169.68 mc
 Superficie minima di parcheggio ex legge 122 / 89: (6169.68 /10) =mq 616.9
 820.32 mq > 616.9 mq

