


COMPUTO SUPERFICI E VOLUMI DI PROGETTO		SCHEMI TIPOLOGICI
		LOTTO 3 - EDIFICI 3A = 3C = 3D

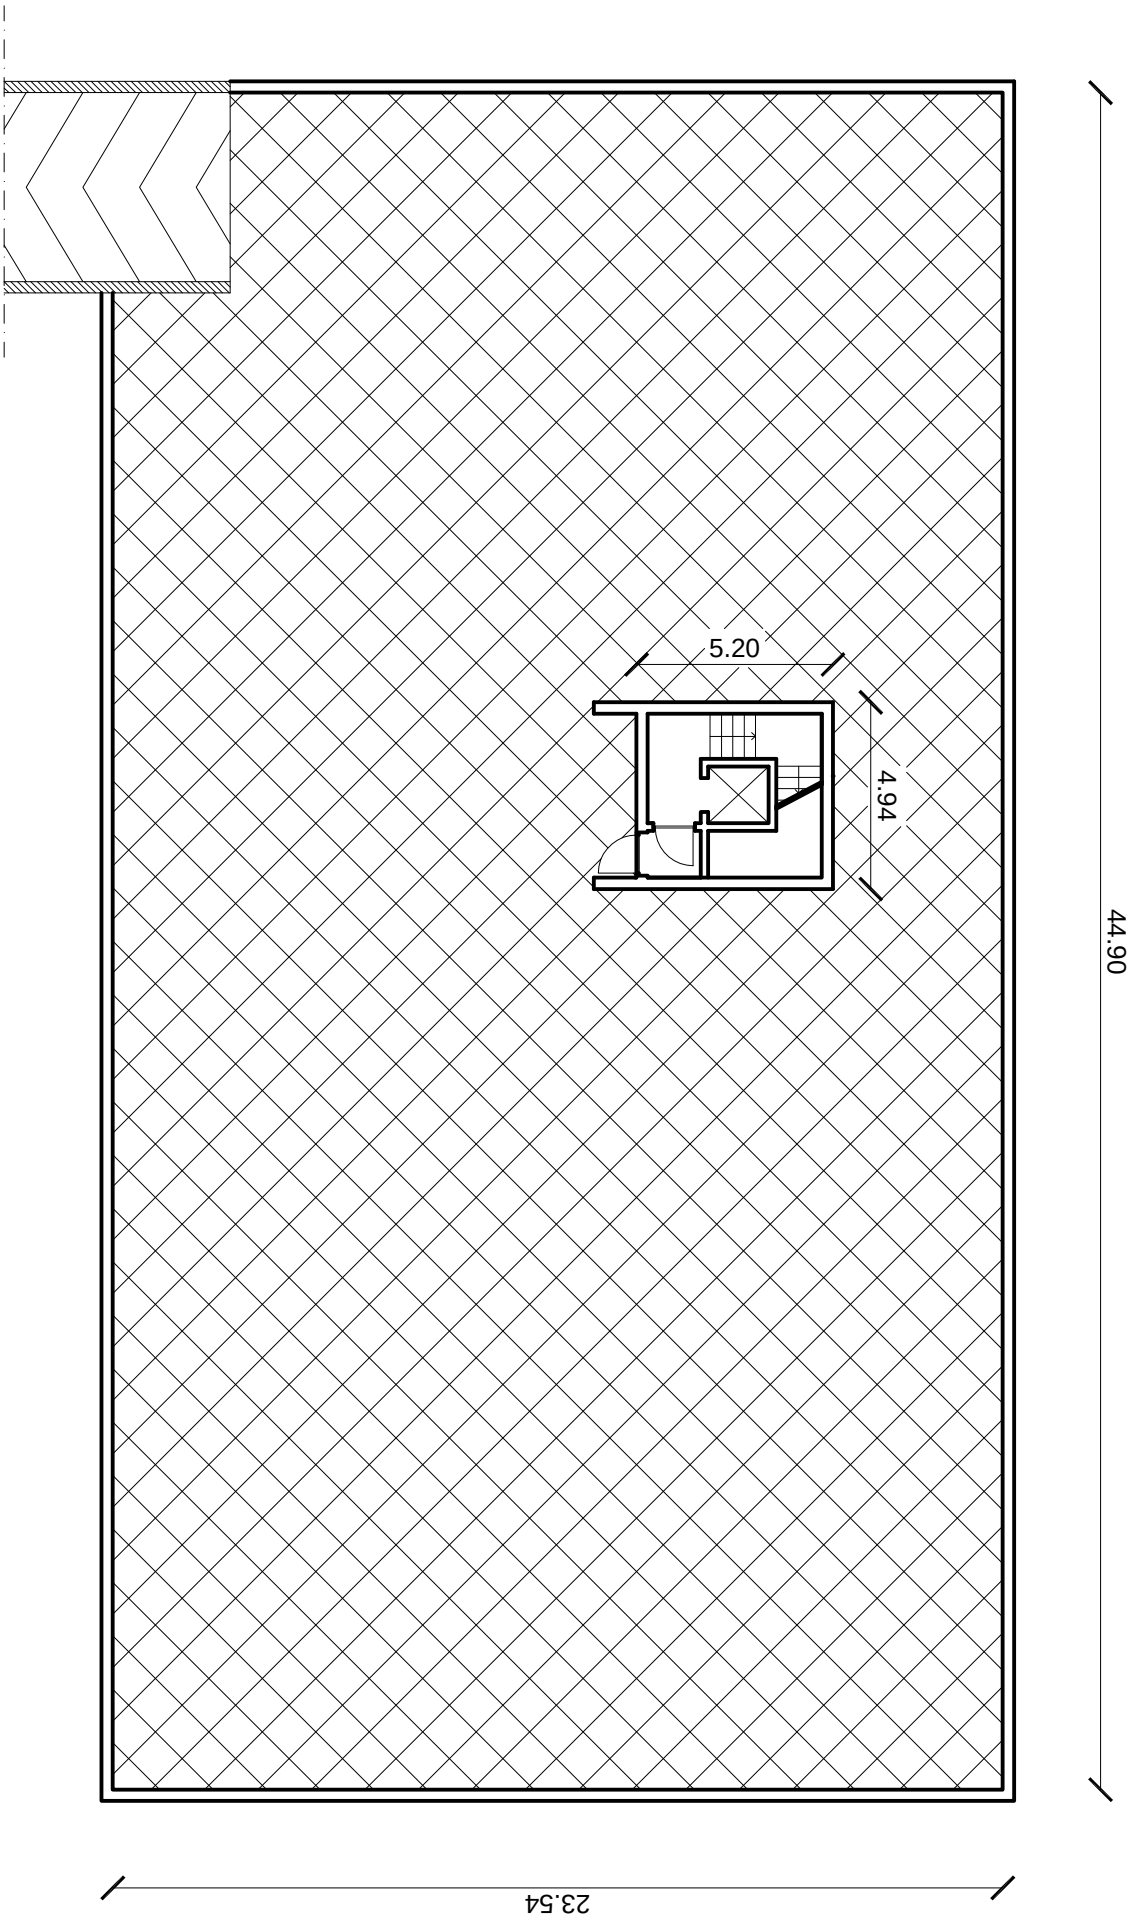

PIANO INTERRATO - SUP. A PARCHEGGIO EDIFICIO 3A = 3C = 3D : 1031.26 mq

Volume edificio 3A=3C=3D = 9547.68 mc
Superficie minima di parcheggio ex legge 122 / 89: (9547.68 /10) =mq 954.77
1031.26 mq > 954.77 mq

