


COMPUTO SUPERFICI E VOLUMI DI PROGETTO		SCHEMI TIPOLOGICI
		LOTTO 6 - EDIFICIO 6A

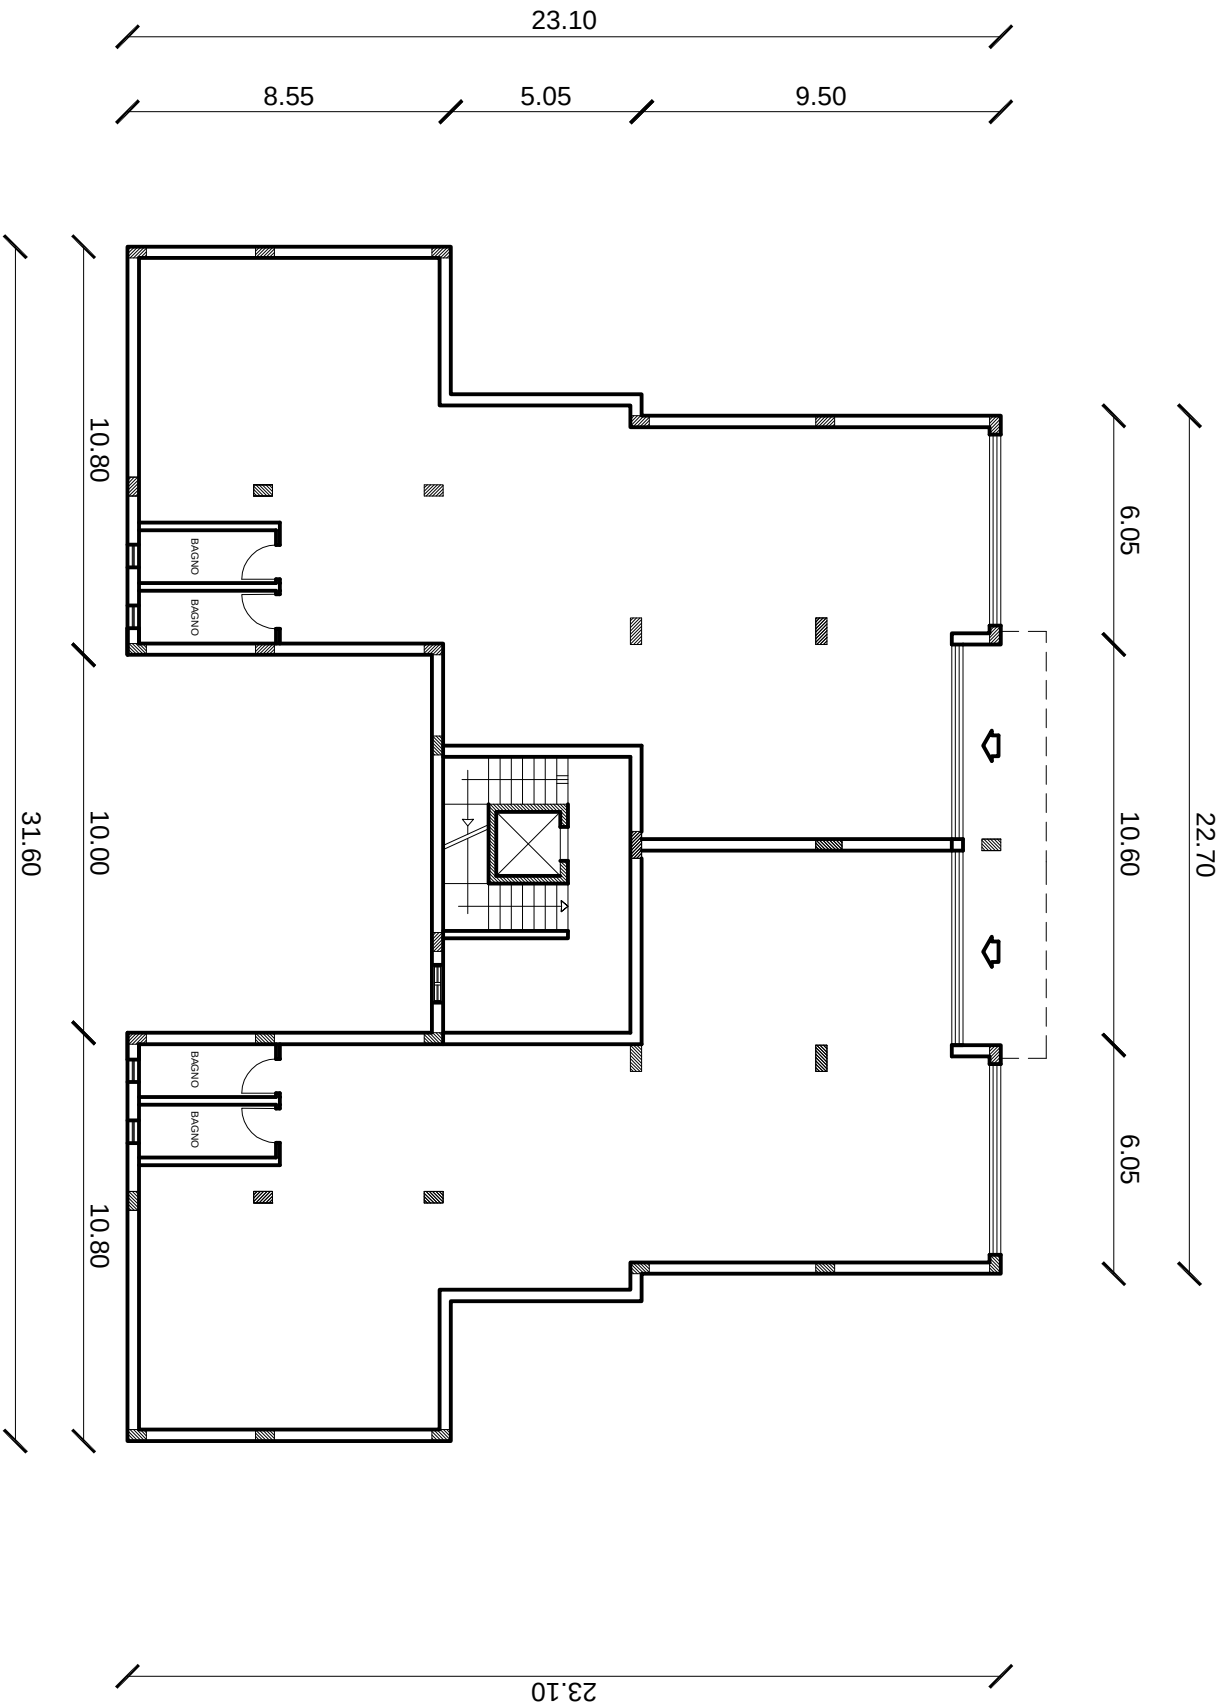

PIANO TERRA : LOCALI COMMERCIALI h 3.50 m
Superficie coperta : 515.93 mq
Volume di progetto : [515.93 * (3.50 + 0.3)] = 1960.53

