


COMPUTO SUPERFICI
E VOLUMI DI PROGETTO

SCHEMI TIPOLOGICI

LOTTO 2 - EDIFICI 2 A = 2 B

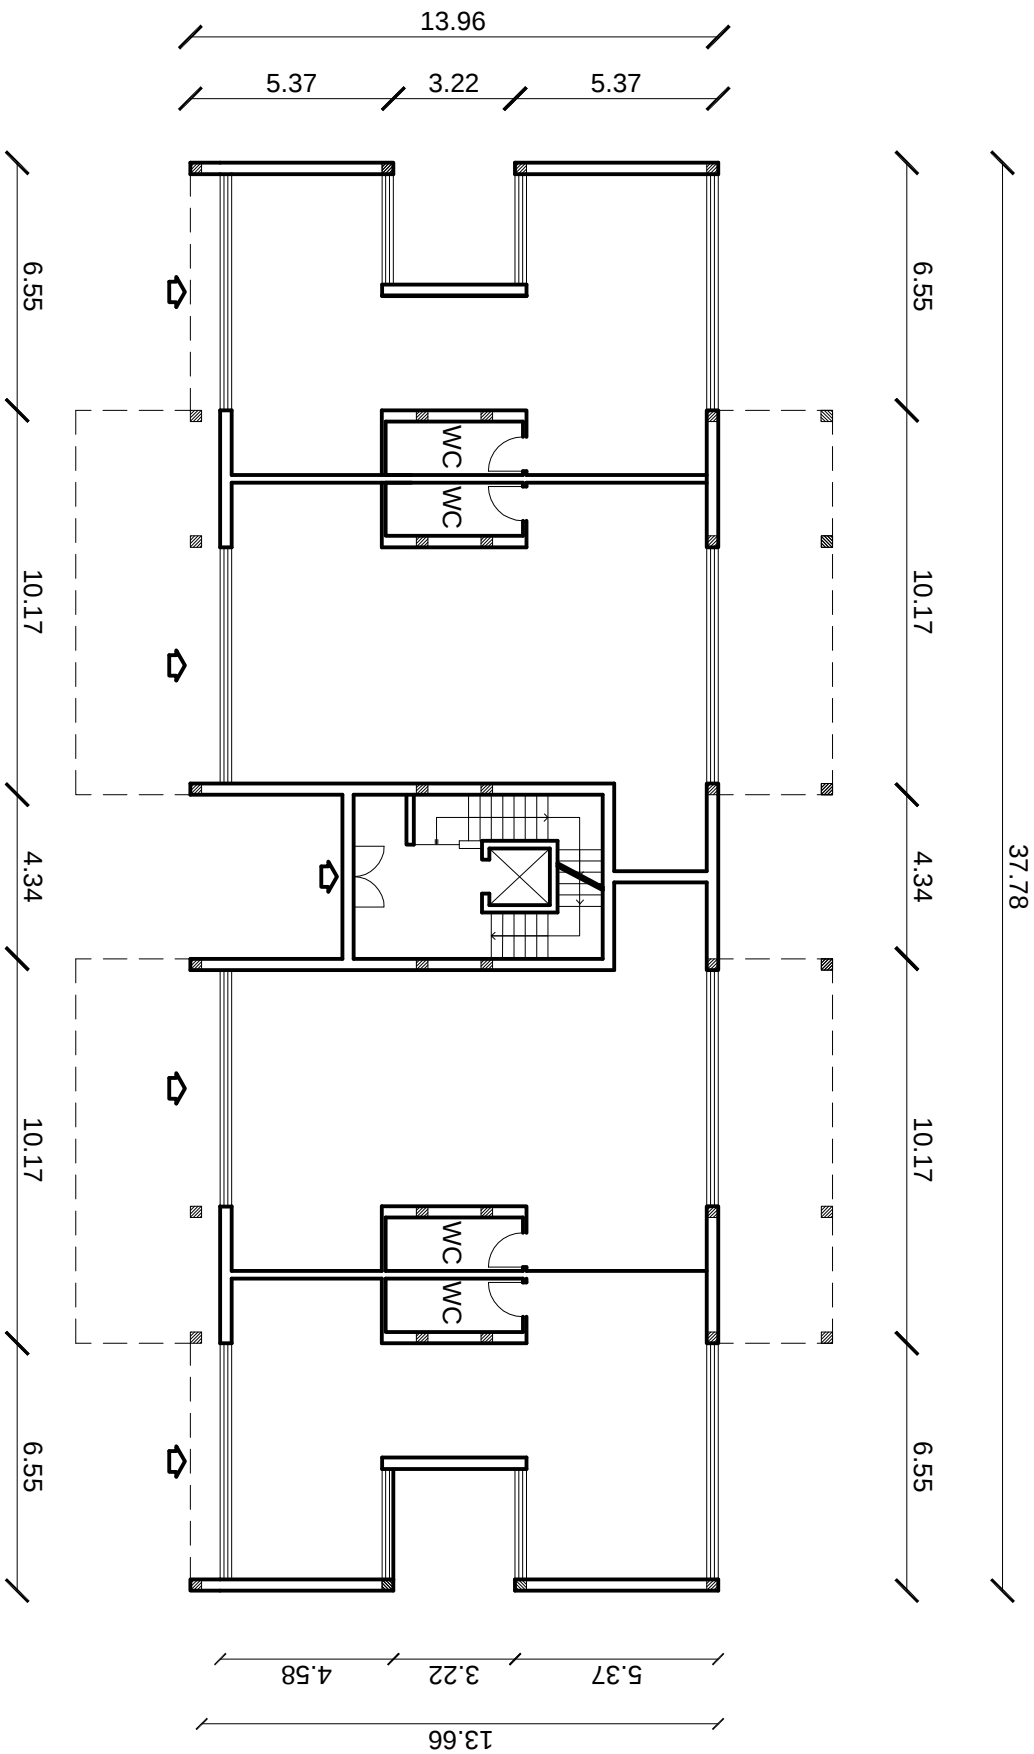

PIANO TERRA : LOCALI COMMERCIALI H 3.50 M

Superficie coperta : 462.80 mq

Volume di progetto : [462.80 * (3.50 + 0.3)] = 1758.64

