


COMPUTO SUPERFICI  
E VOLUMI DI PROGETTO

SCHEMI TIPOLOGICI  
LOTTO 2 - EDIFICI 2 A = 2 B

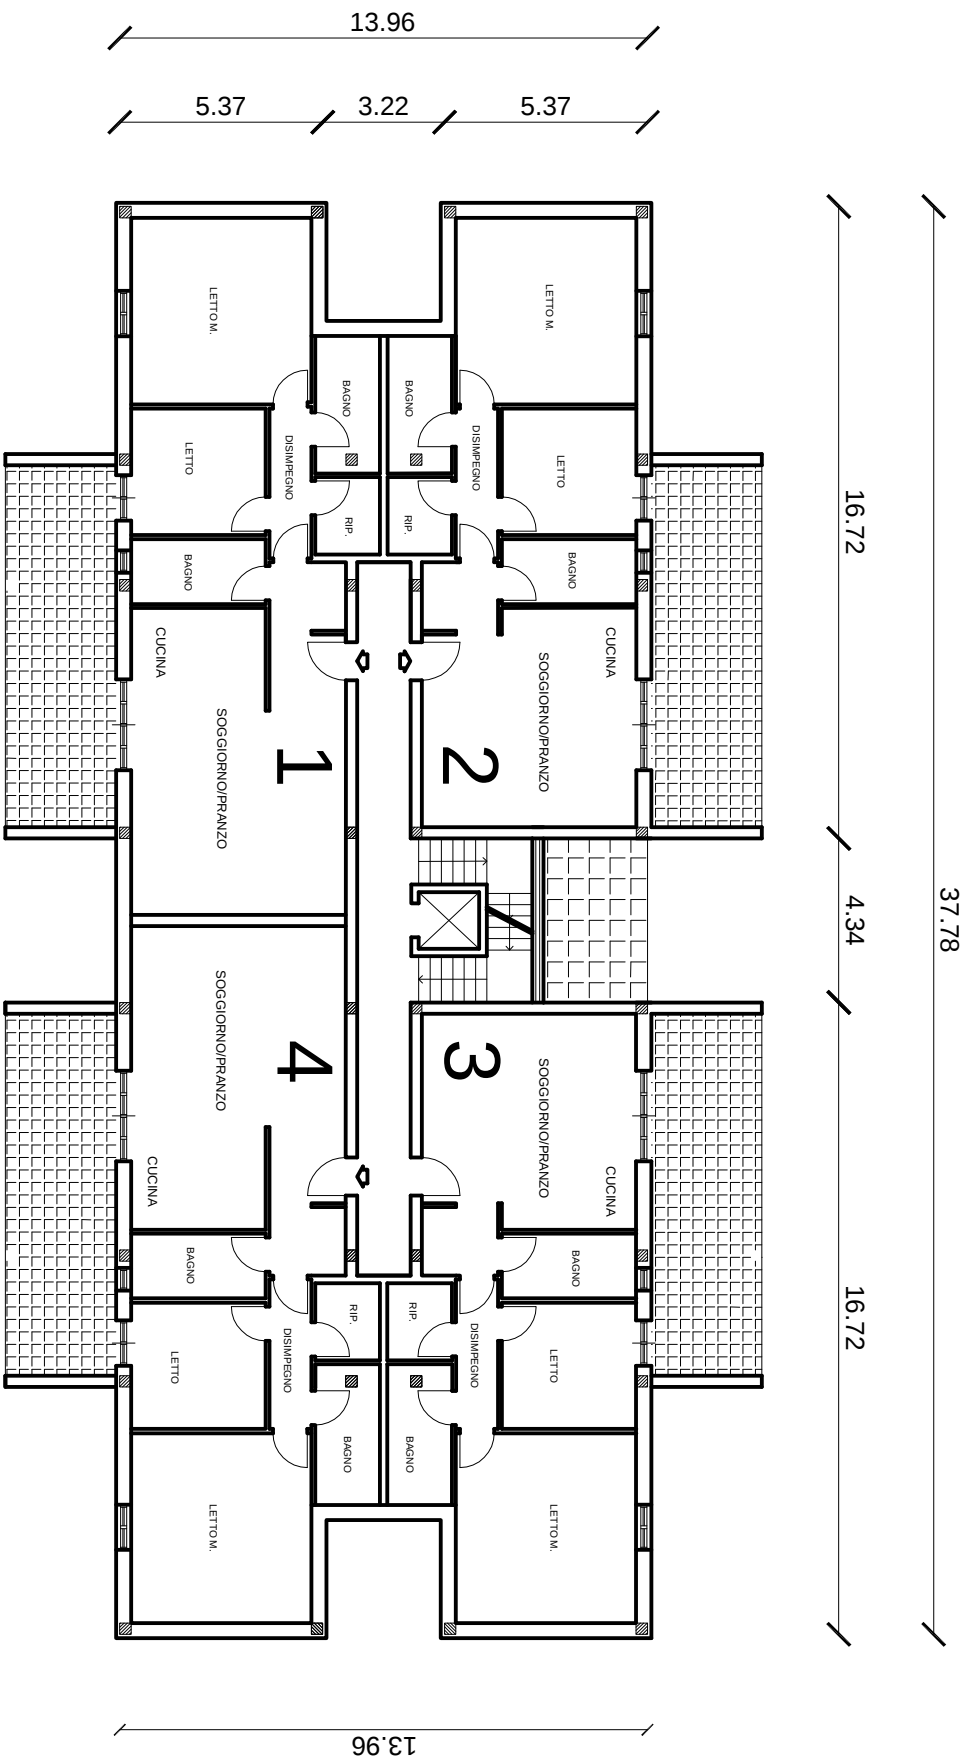

PIANO TIPO : PIANO 1°, 2°, 3°, 4°, 5°

Superficie coperta edifici 2A = 2 B : 495.35 mq; h = 15.00 m

Volume di progetto: 495.35 \* 15.00 = 7430.25 mc

