


COMPUTO SUPERFICI E VOLUMI DI PROGETTO		SCHEMI TIPOLOGICI
		LOTTO 1 - EDIFICIO 1A

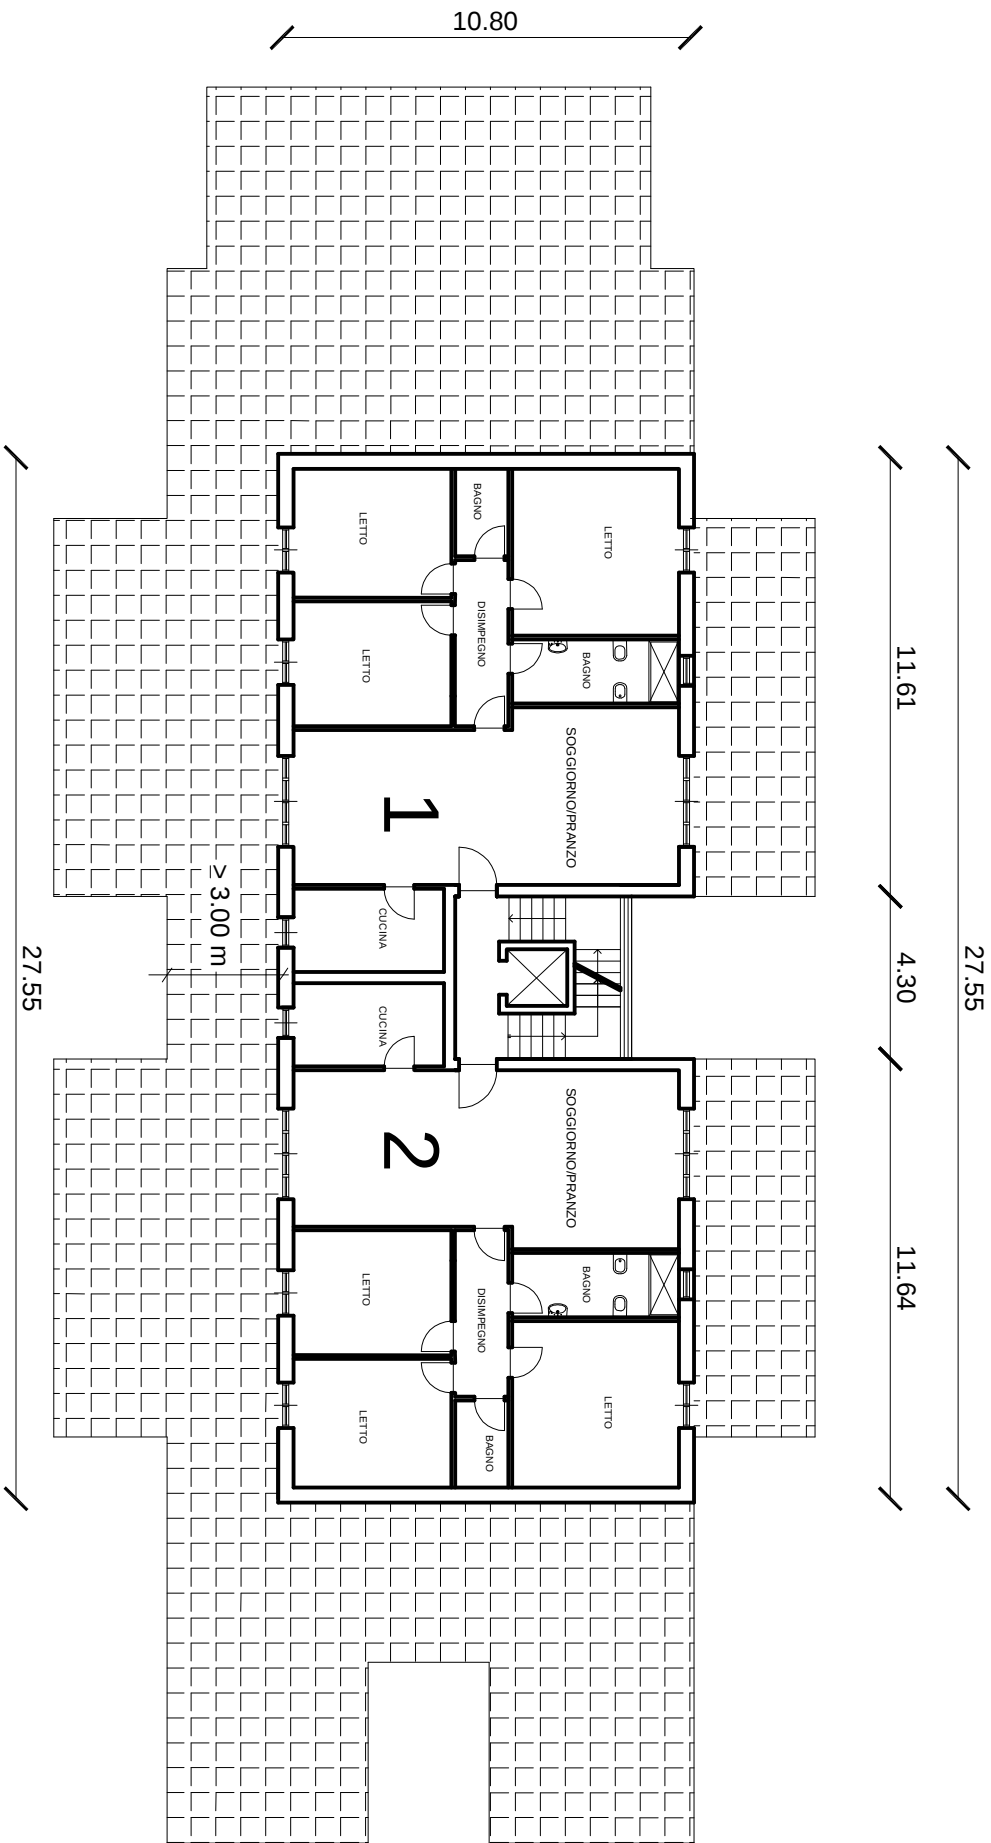

PIANO ATTICO : sup.netta 236.72 mq ; h = 2.70 m ; Vol. netto: 639.14 mc; Vol. edificio 1 A: 11187.39 mc.
INCENTIVO VOLUMETRICO (ex L. Reg. 13 / 2008 e Del. di C.C. 33 / 2010): $\leq 0.08 * 11187.39 = 895$ mc
639.14 mc < 895 mc

