


COMPUTO SUPERFICI
E VOLUMI DI PROGETTO

SCHEMI TIPOLOGICI

LOTTO 5 - EDIFICIO 5A

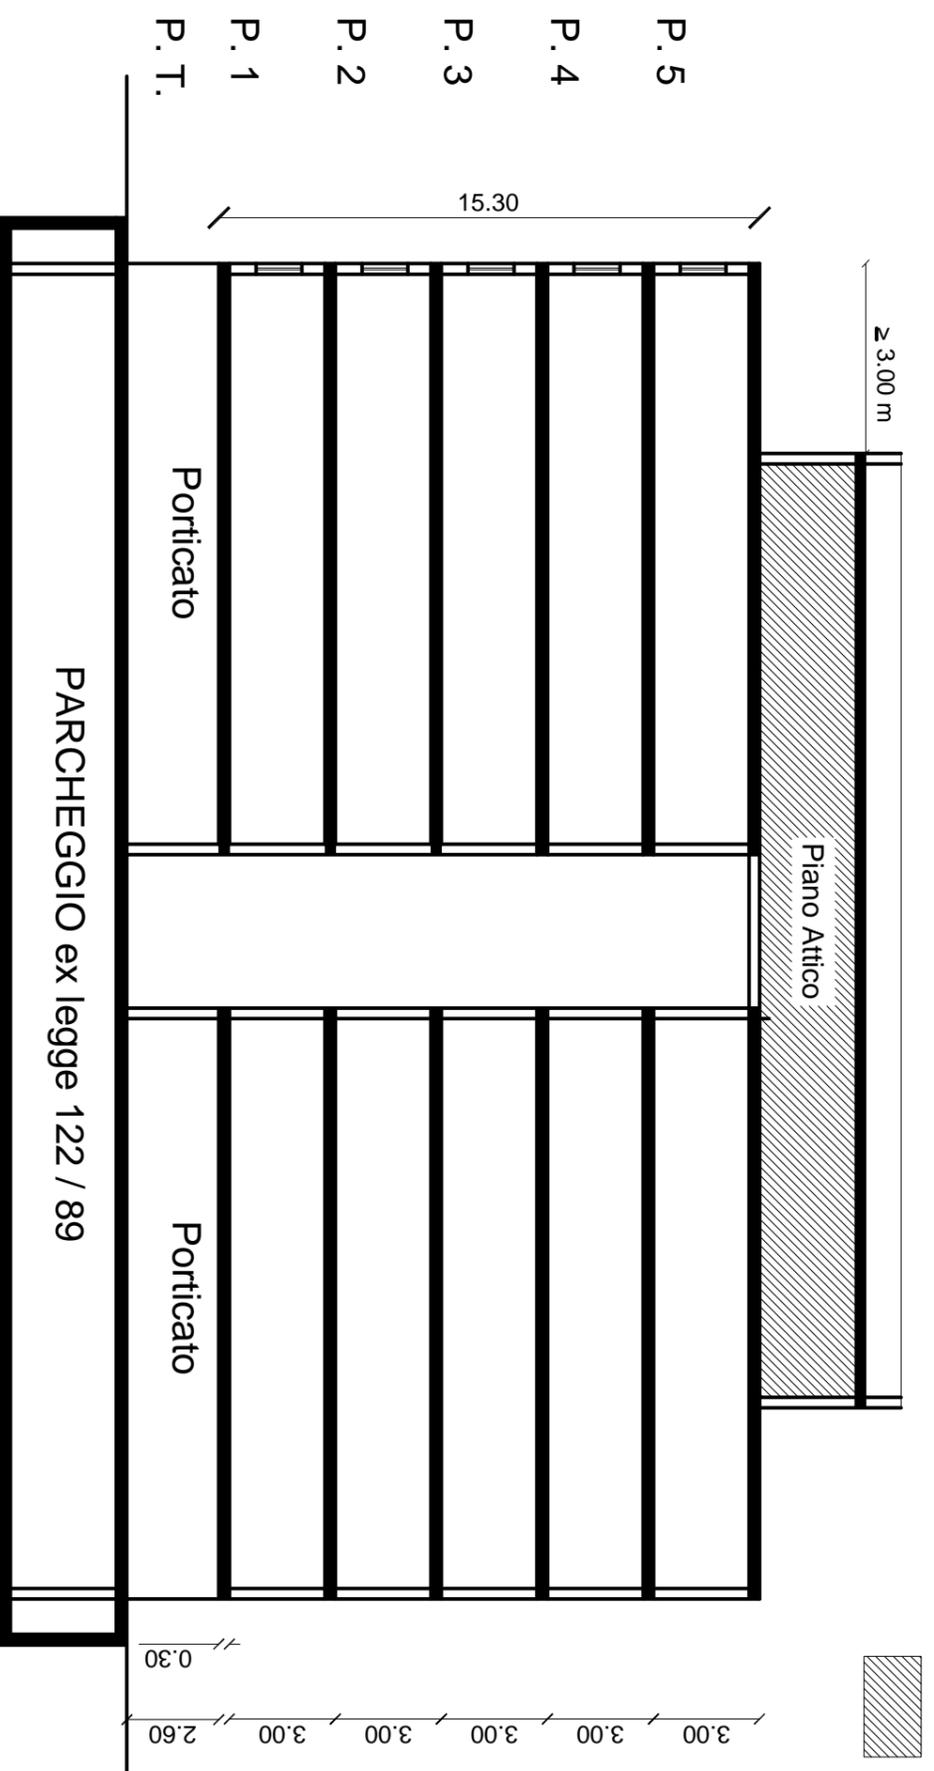

Incentivo volumetrico
ex legge regionale 13 / 2008