


COMPUTO SUPERFICI E VOLUMI DI PROGETTO		SCHEMI TIPOLOGICI
		LOTTO 3 - EDIFICI 3A = 3C = 3D

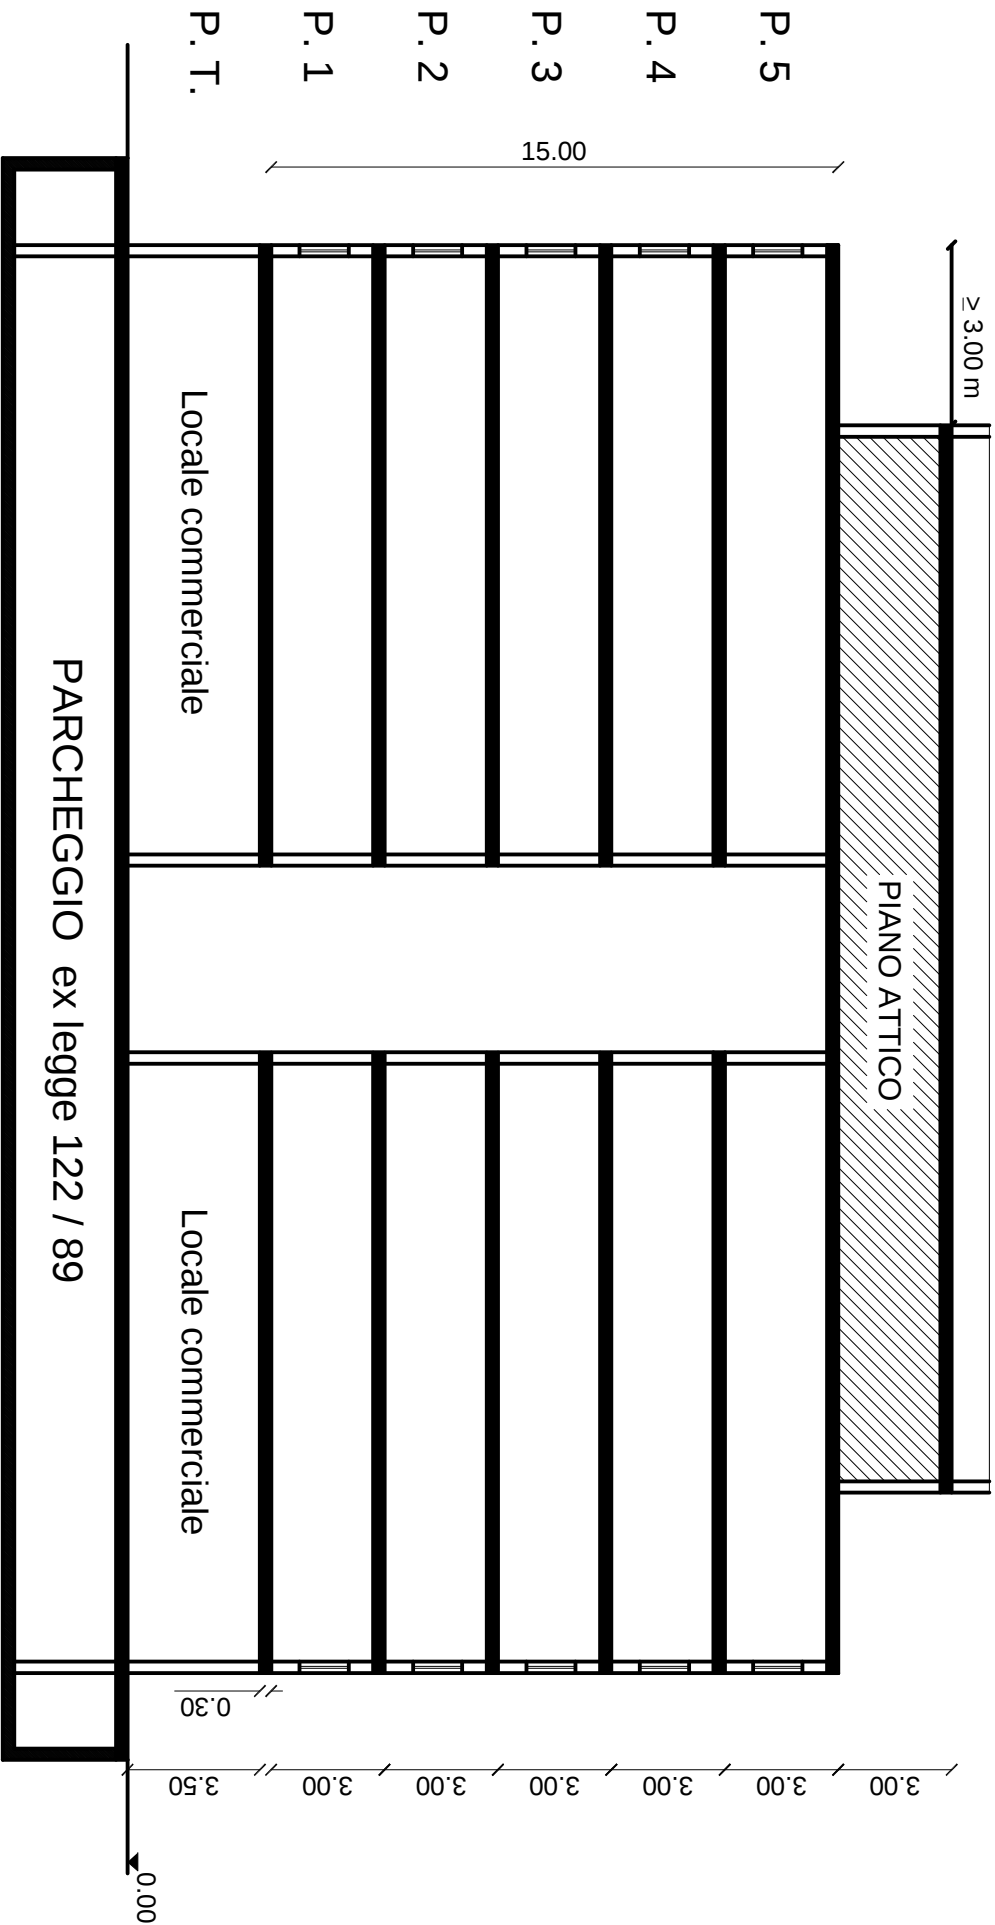

SEZIONE TIPO