


COMPUTO SUPERFICI E VOLUMI DI PROGETTO		SCHEMI TIPOLOGICI
		LOTTO 6 - EDIFICIO 6A



Incentivo volumetrico
ex legge regionale 13 / 2008

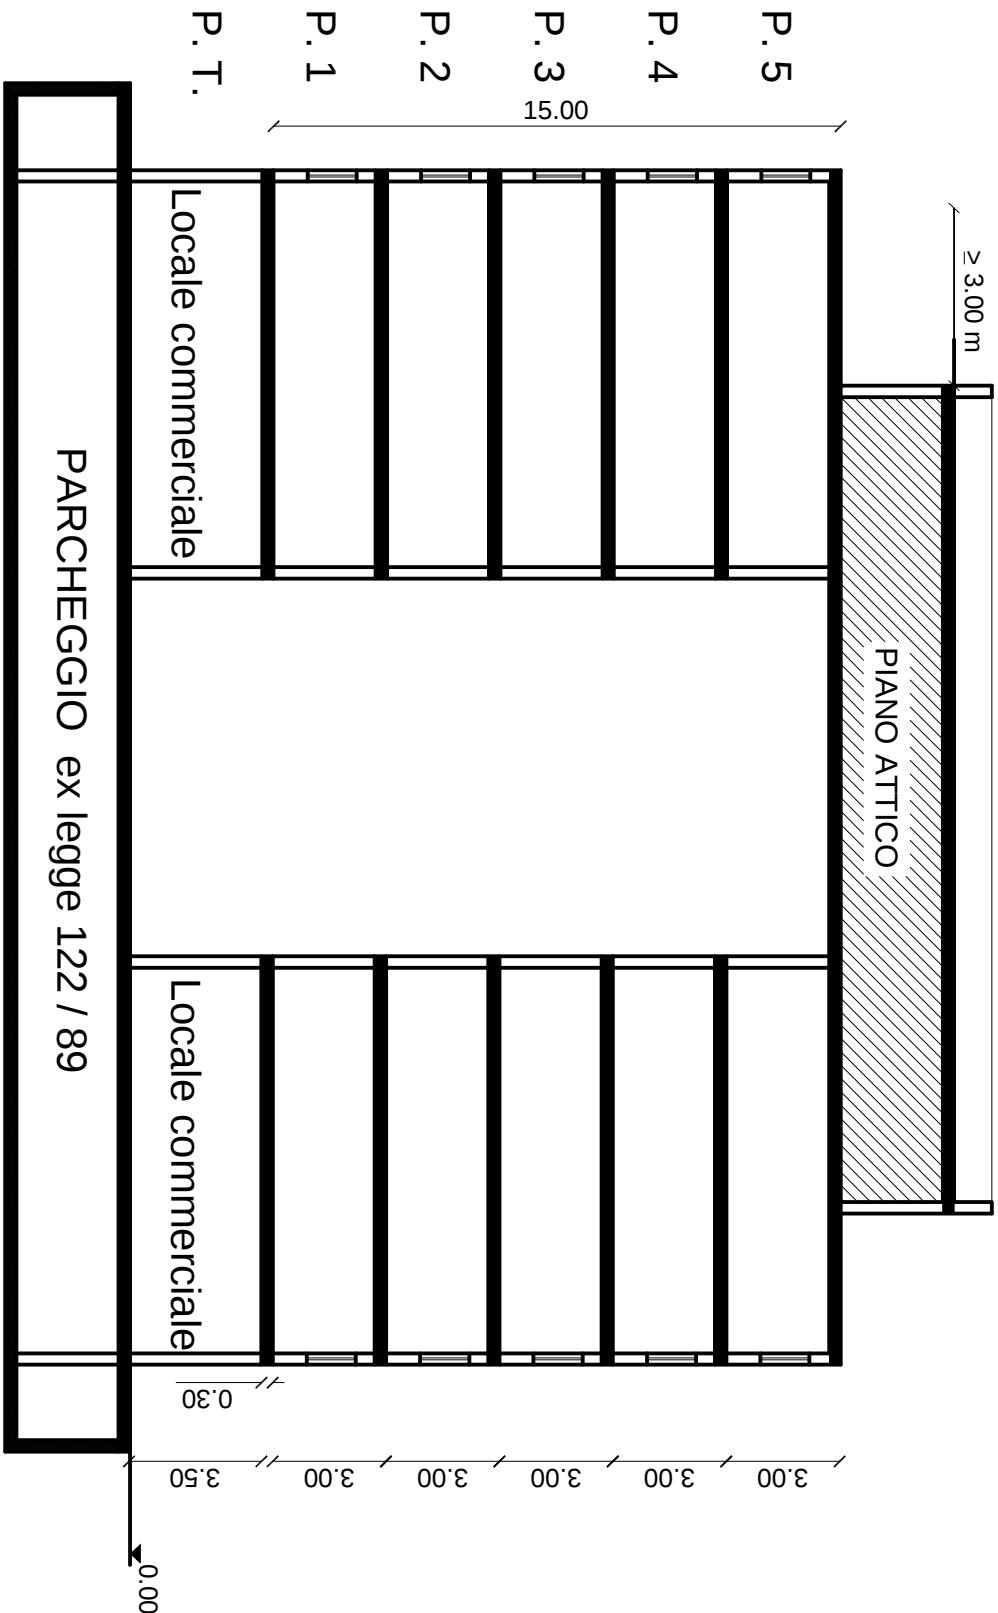

SEZIONE TIPO