


COMPUTO SUPERFICI  
E VOLUMI DI PROGETTO

SCHEMI TIPOLOGICI

LOTTO 2 - EDIFICI 2 A = 2 B

 Incentivo volumetrico  
ex legge regionale 13 / 2008

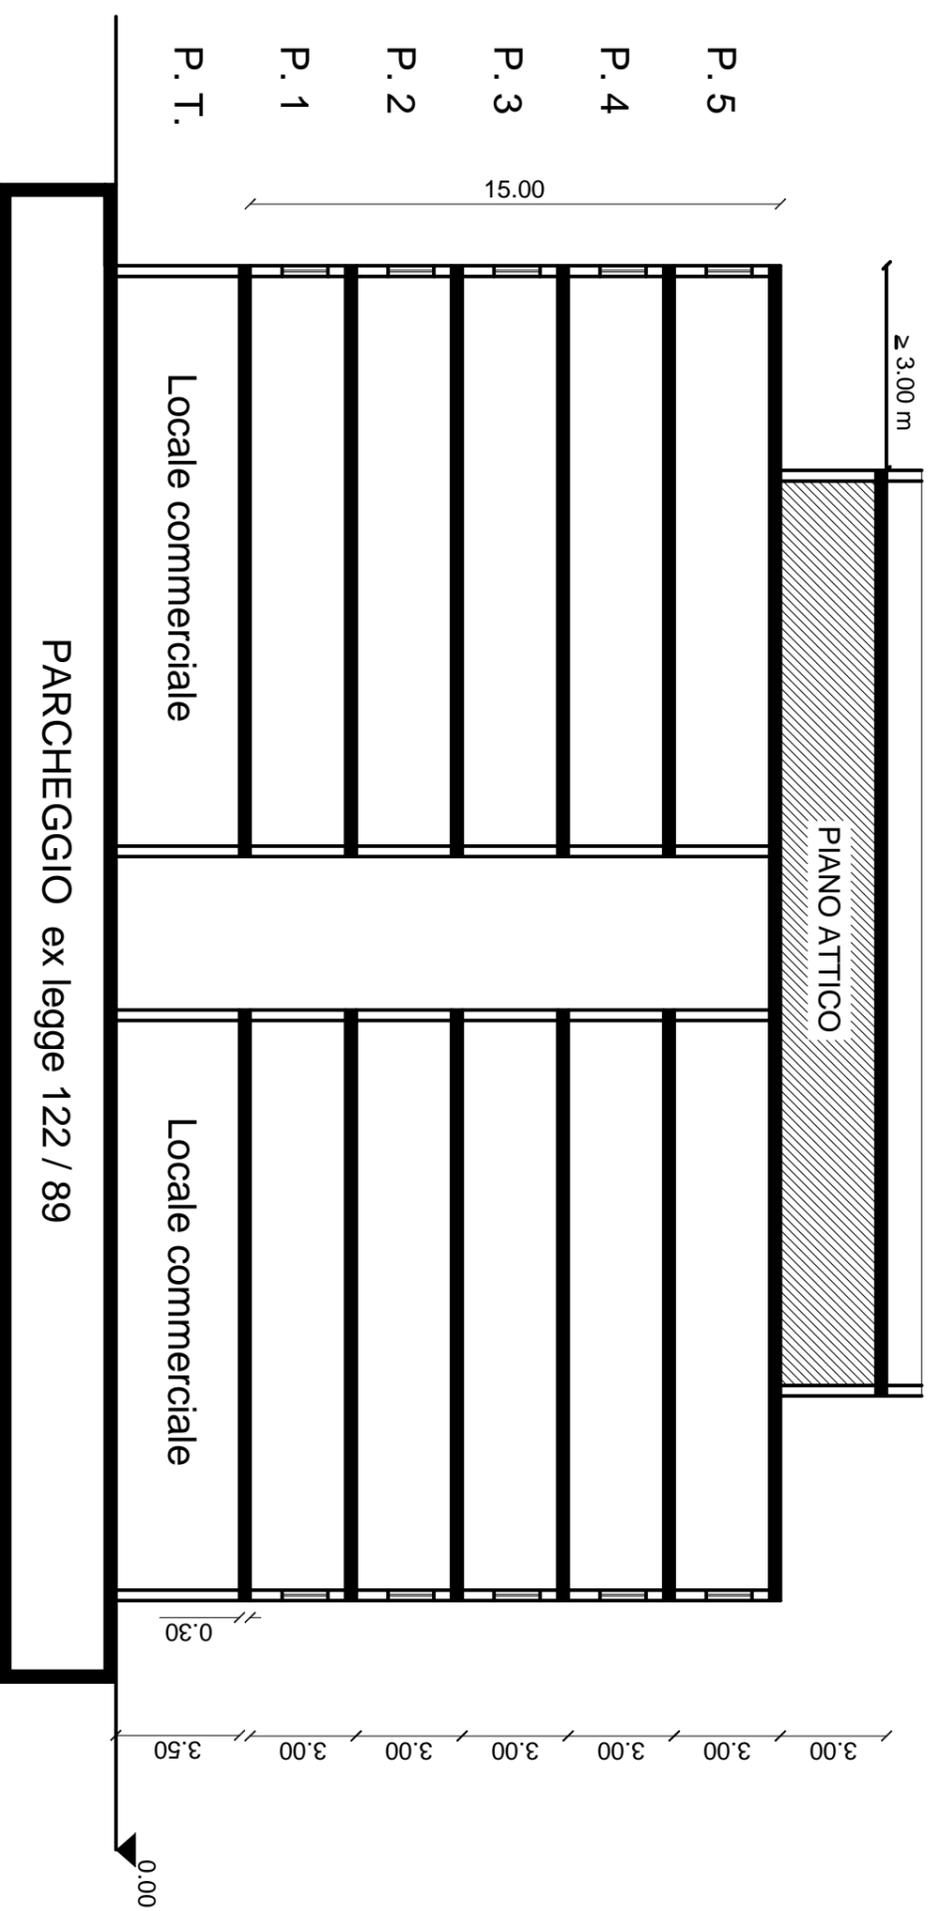

SEZIONE TIPO

SCALA 1:200