




COMPUTO SUPERFICI E VOLUMI DI PROGETTO		SCHEMI TIPOLOGICI
		LOTTO 1 - EDIFICIO 1A

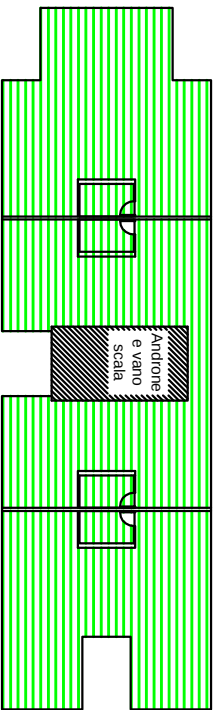


PIANTA PIANO TERRA
Locali commerciali h :3.50
Superficie coperta : 589,05 mq
Volume di progetto : [589,05 * (3.50 + 0.3)] = 2238,39 mc

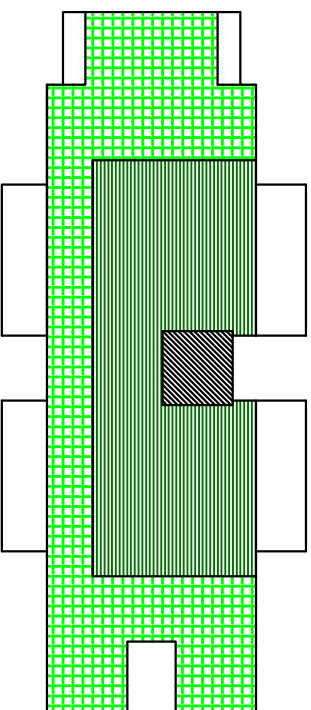


PIANTA PIANO ATTICO
Sup.netta: 236,72mq
h: 2,70 m
Volume netto: 639,14 mc

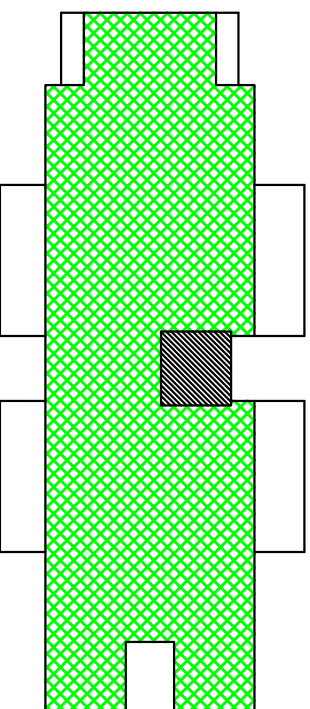

PIANTA PIANO TIPO
Sup.coperta: 596,60 mq
h: 15,00 m
Volume: 8949 mc

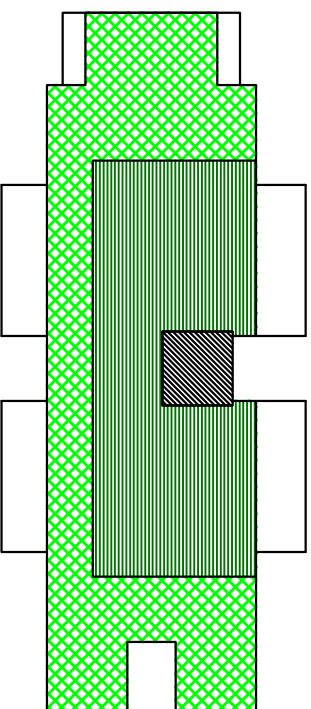

PIANTA PIANO COPERTURA

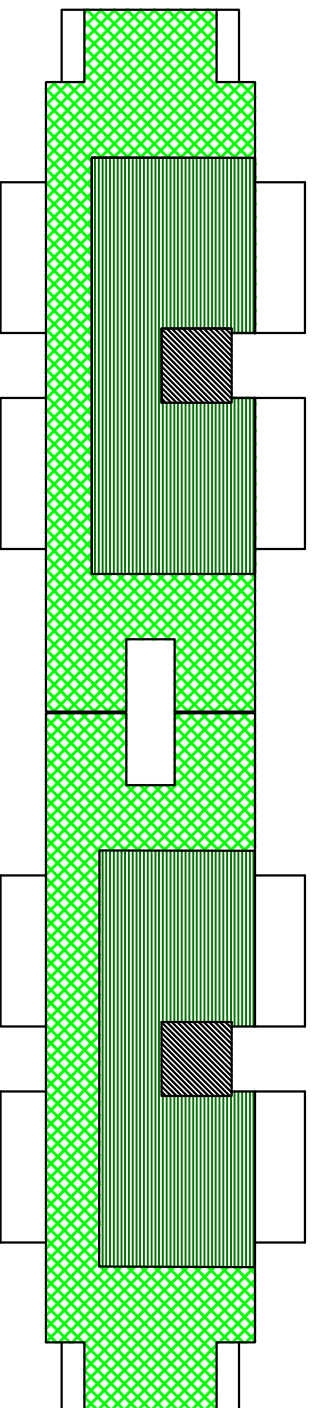

PIANTA PIANO COPERTURA A e B