


COMPUTO SUPERFICI
E VOLUMI DI PROGETTO

SCHEMI TIPOLOGICI

LOTTO 4 - EDIFICI 4A = 4B = 4C = 4D

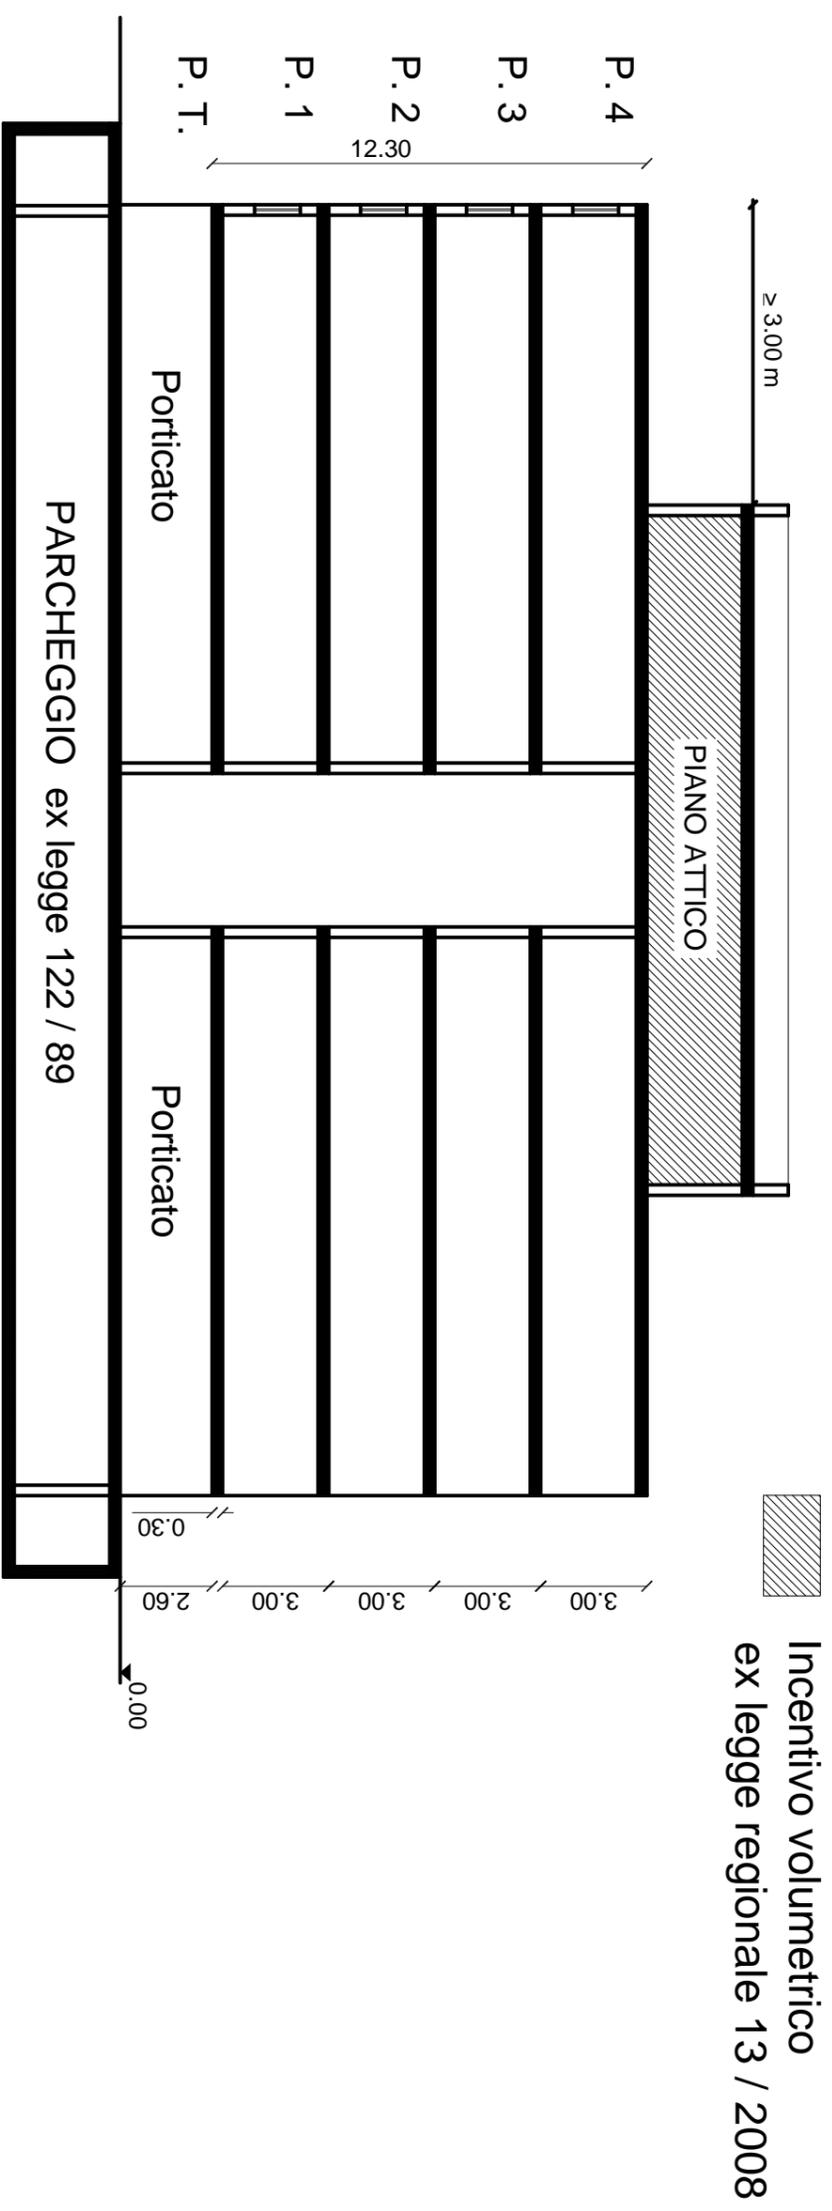

SEZIONE TIPO

SCALA 1:200