


COMPUTO SUPERFICI E VOLUMI DI PROGETTO		SCHEMI TIPOLOGICI
		LOTTO 5 - EDIFICIO 5B

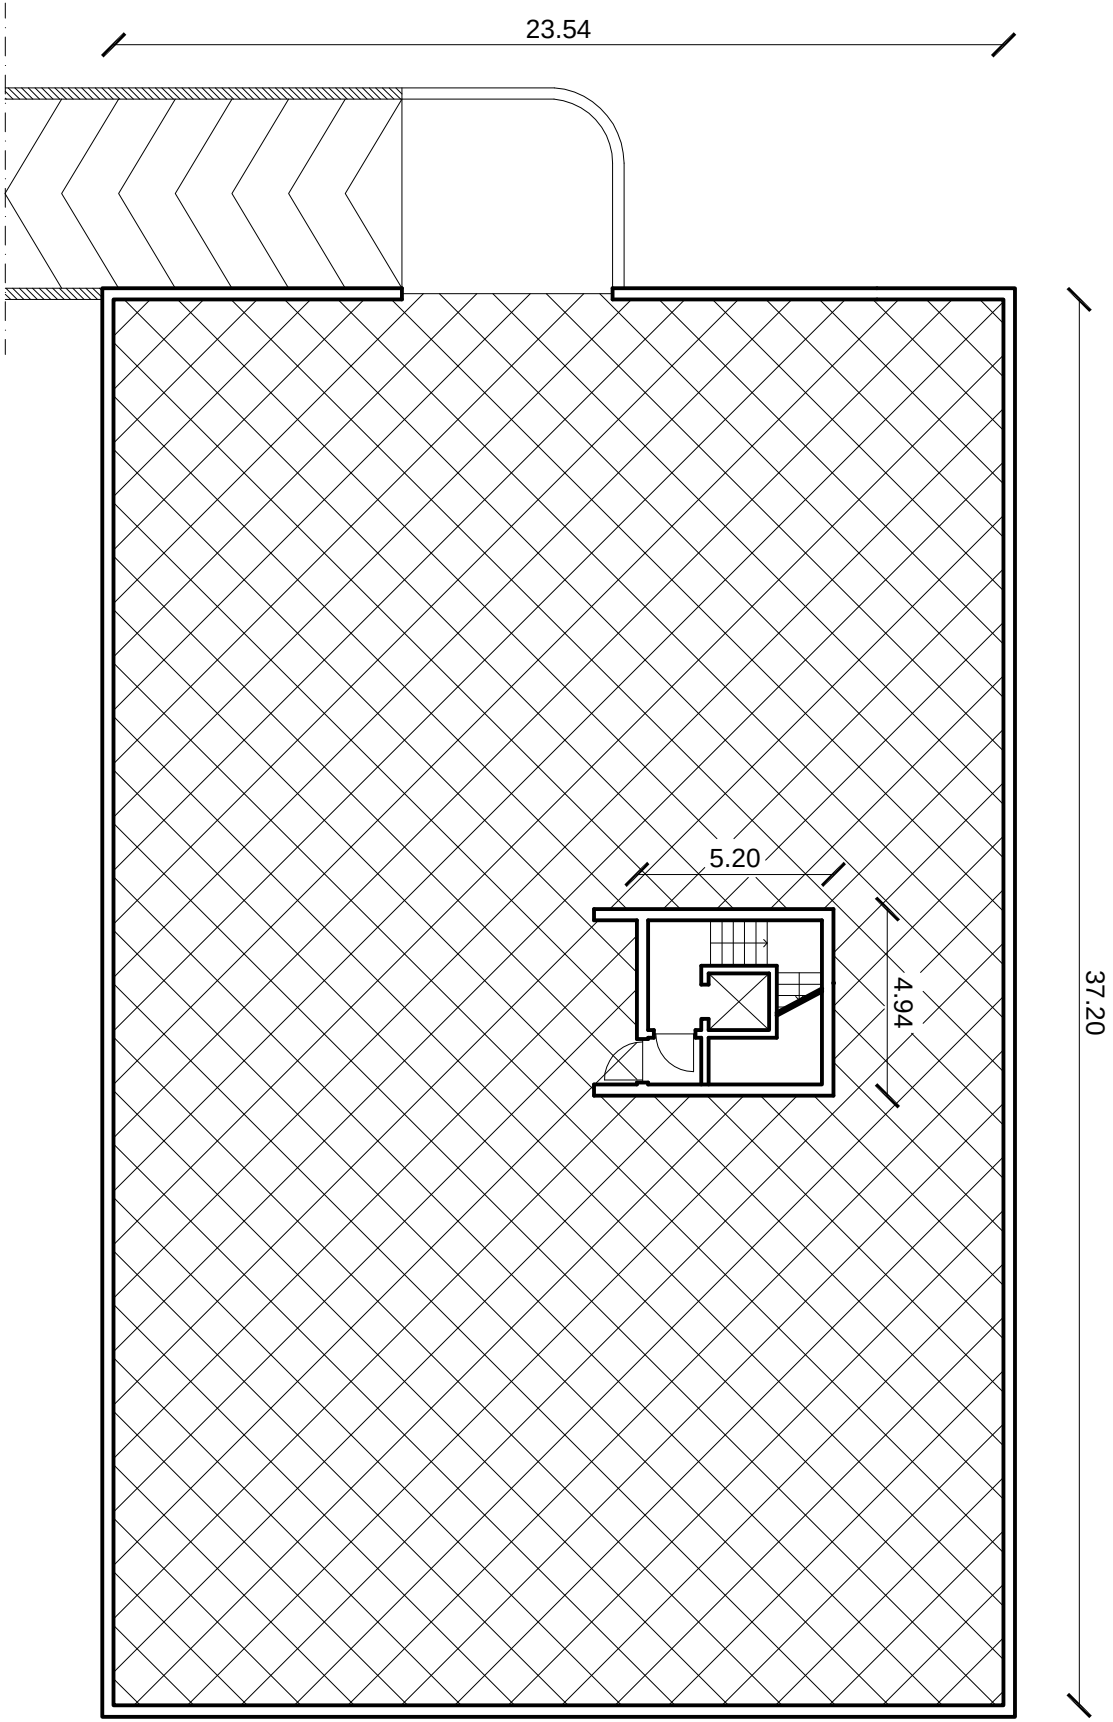

PIANO INTERRATO - SUP. A PARCHEGGIO EDIFICIO 5B : 850 mq
 Volume edificio 5B = 9626.9 mc
 Superficie minima di parcheggio ex legge 122 / 89: (9626.9 /10) =mq 962.7
 850 mq < 962.7 mq

