


COMPUTO SUPERFICI E VOLUMI DI PROGETTO		SCHEMI TIPOLOGICI
		LOTTO 3 - EDIFICIO 3B

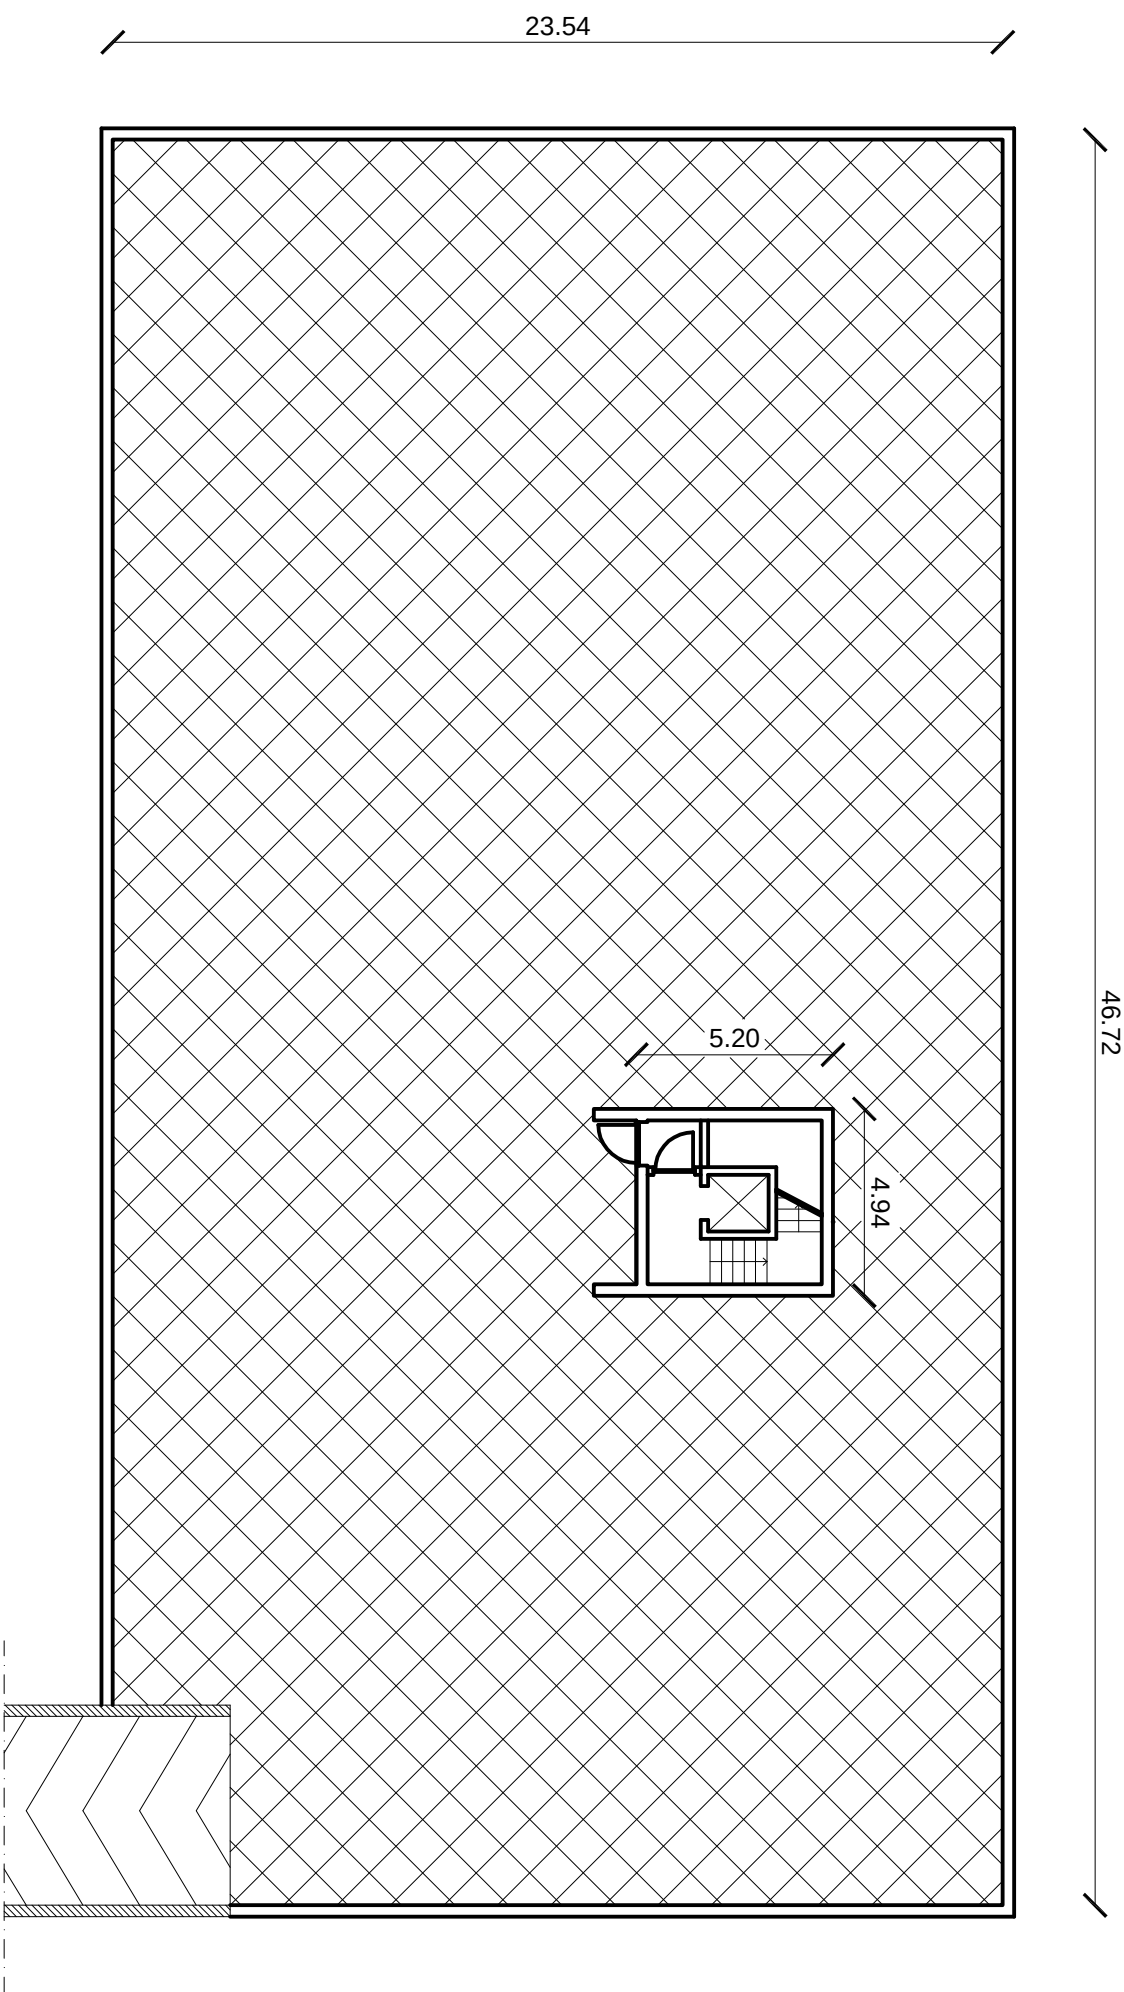

PIANO INTERRATO - SUP. A PARCHEGGIO EDIFICIO B : 1074 mq

Volume edificio B : 9944.36 mc

Superficie minima di parcheggio ex legge 122 / 89: (9944.36 /10) =mq 994.44

1074 mq > 994.44 mq

