


COMPUTO SUPERFICI E VOLUMI DI PROGETTO		SCHEMI TIPOLOGICI
		LOTTO 1 - EDIFICIO 1 B

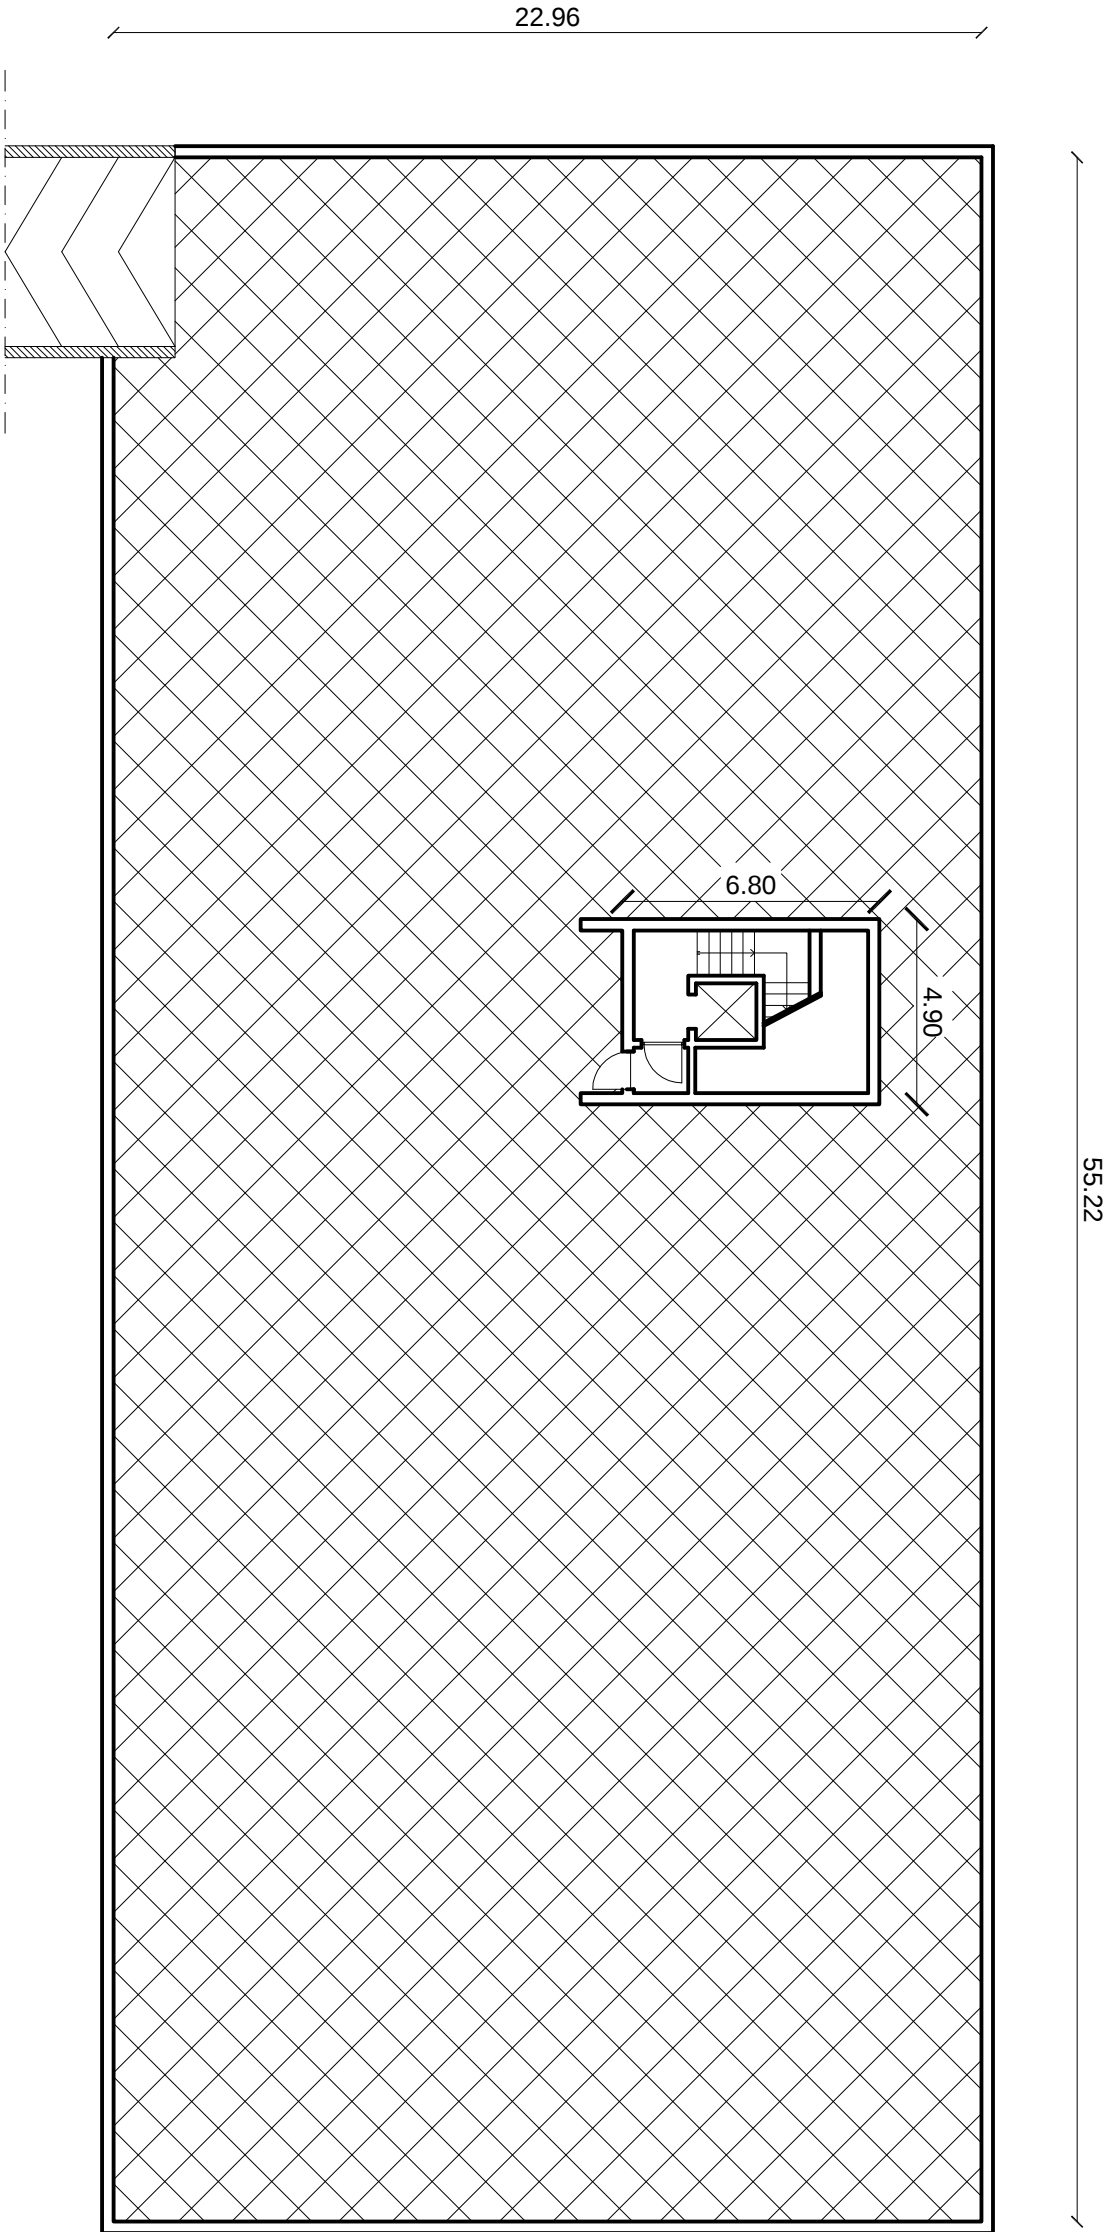

PIANO INTERRATO SUP. A PARCHEGGIO EDIFICIO (B): 1267.66 mq

Volume edifici A + B = 11187.39 (A) mc + 10684.19 (B) mc = 21871.58 mc

Superficie minima di parcheggio ex legge 122 / 89: (21871.58 /10) =mq 2187.16

Parcheggio edificio A + parcheggio edificio B = 2313.39 mq

2313.39 mq > 2187.16 mq

