


COMPUTO SUPERFICI E VOLUMI DI PROGETTO		SCHEMI TIPOLOGICI
LOTTO 6 - EDIFICI 6B = 6C		

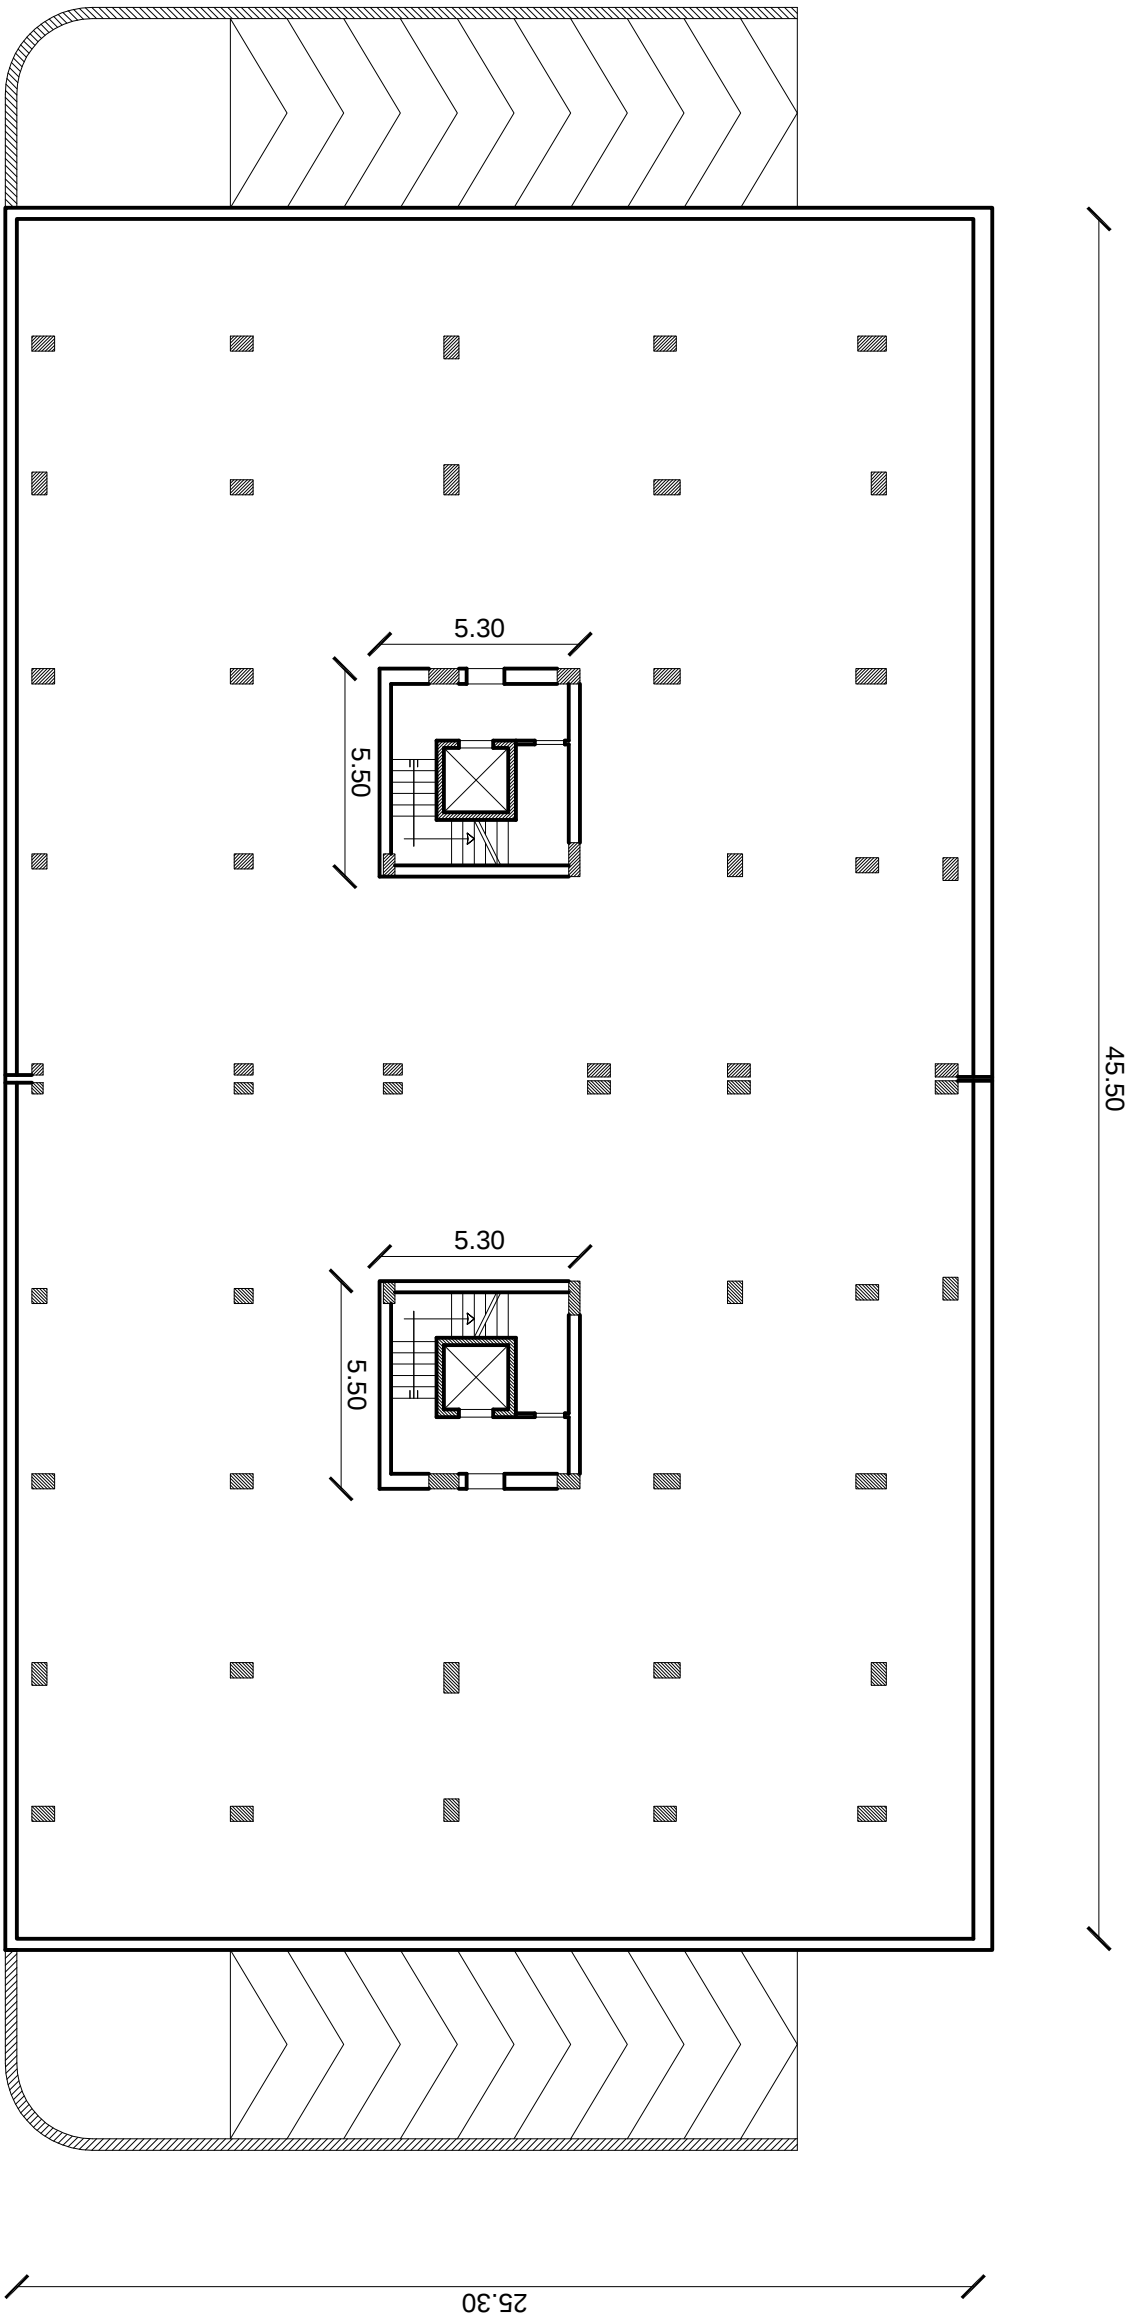

PIANO INTERRATO - SUP. A PARCHEGGIO EDIFICIO 6B = 6C : 1144.91 mq

Volume edifici 6B + 6C : 9671.13 mc
Superficie minima di parcheggio ex legge 122 / 89: (9671.13/10) =mq 967.11
1144.91 mq > 967.13mq

