


COMPUTO SUPERFICI
E VOLUMI DI PROGETTO

SCHEMI TIPOLOGICI
LOTTO 2 - EDIFICI 2C = 2D

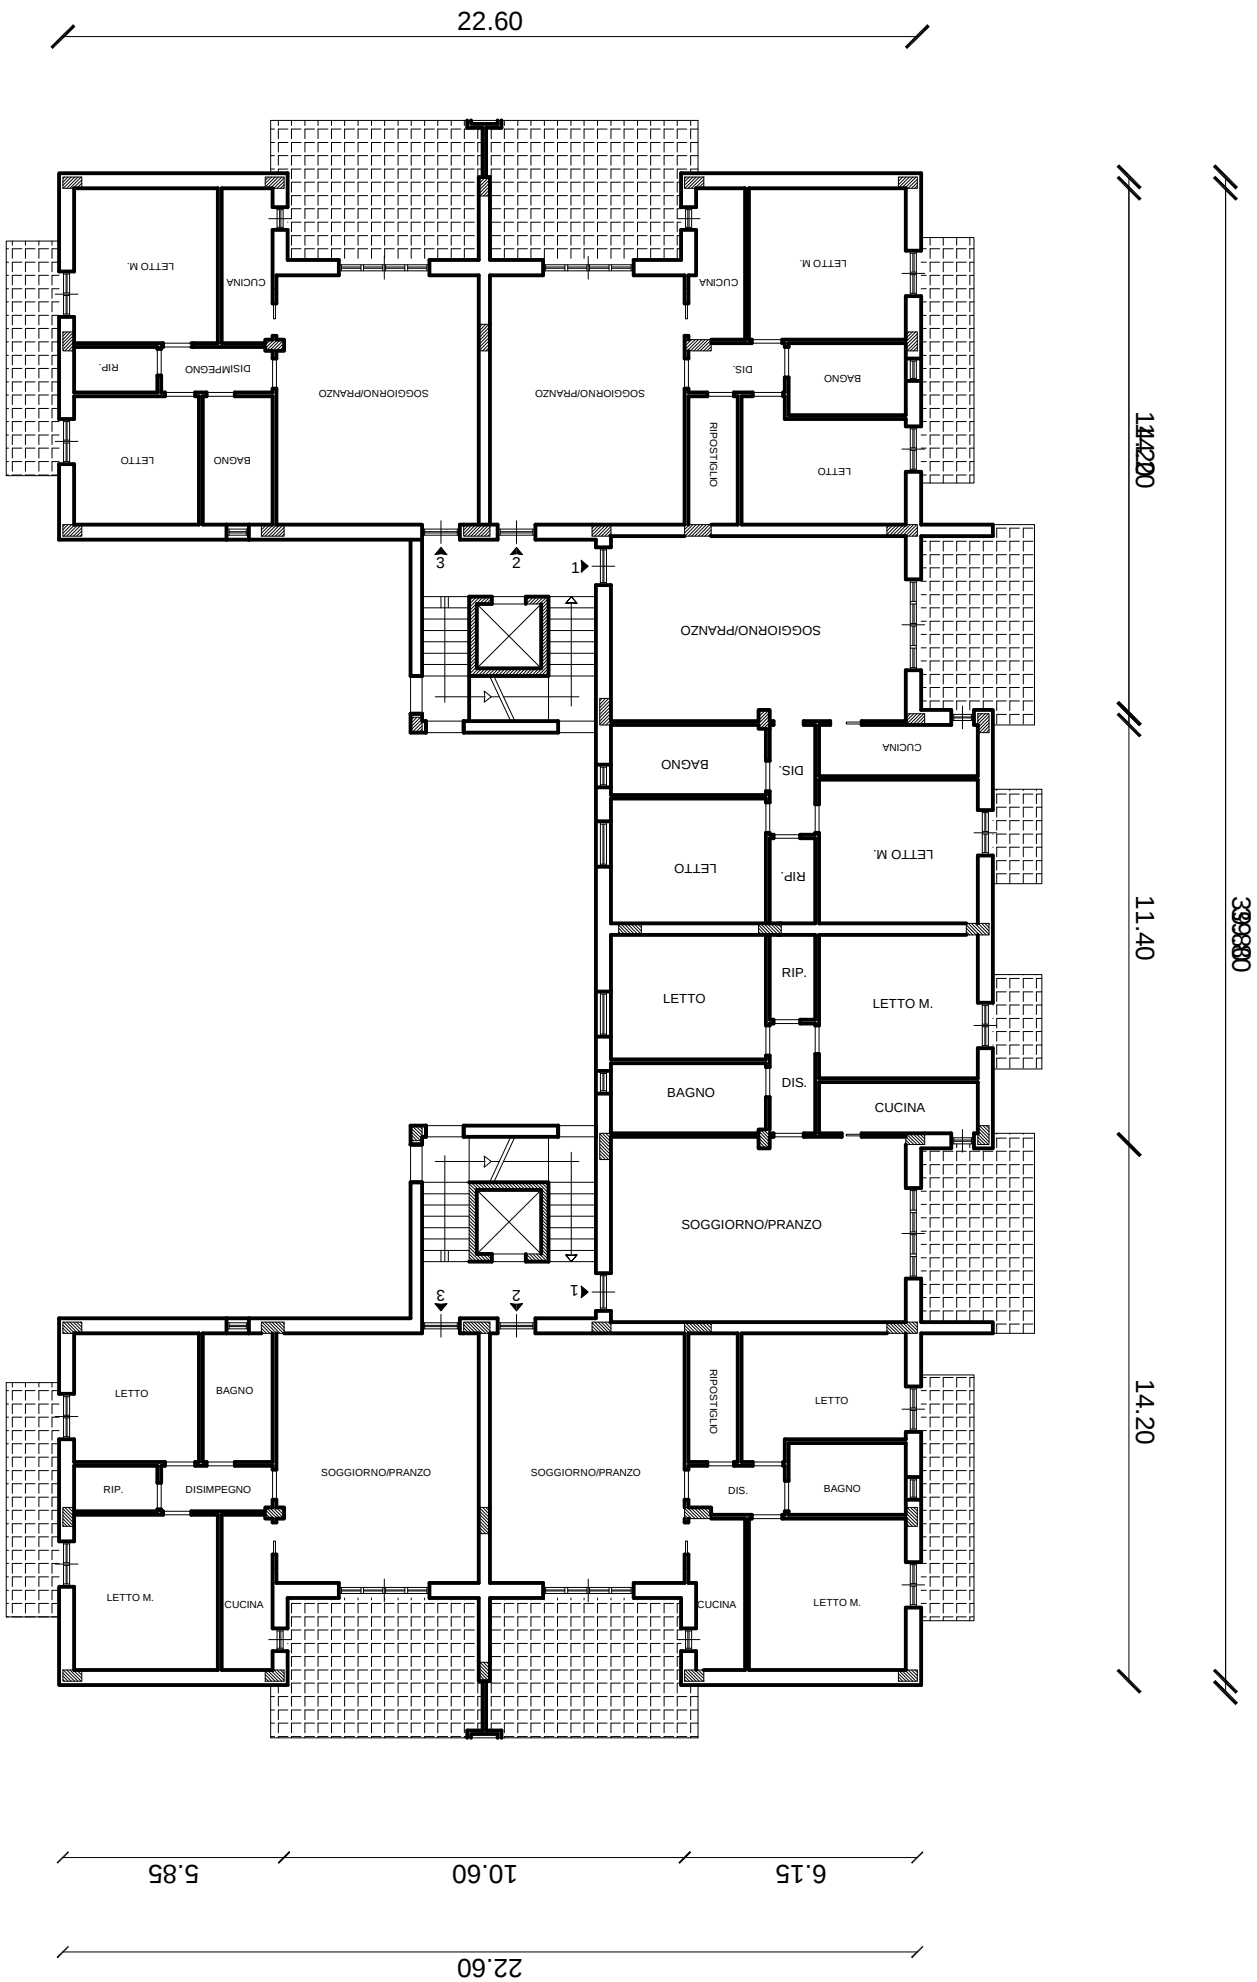

PIANO TIPO : PIANO 1°, 2°, 3°, 4°, 5°

Superficie coperta edifici 2C = 2 D : 629.02 mq; h = 15.30 m

Volume di progetto: 629.02 * 15,30 = 9624.01 mc

