COMPUTO SUPERFICI E VOLUMI DI PROGETTO	SCHEMI TIPOLOGICI
	LOTTO 5 - EDIFICIO 5B

Incentivo volumetrico
ex legge regionale 13 / 2008

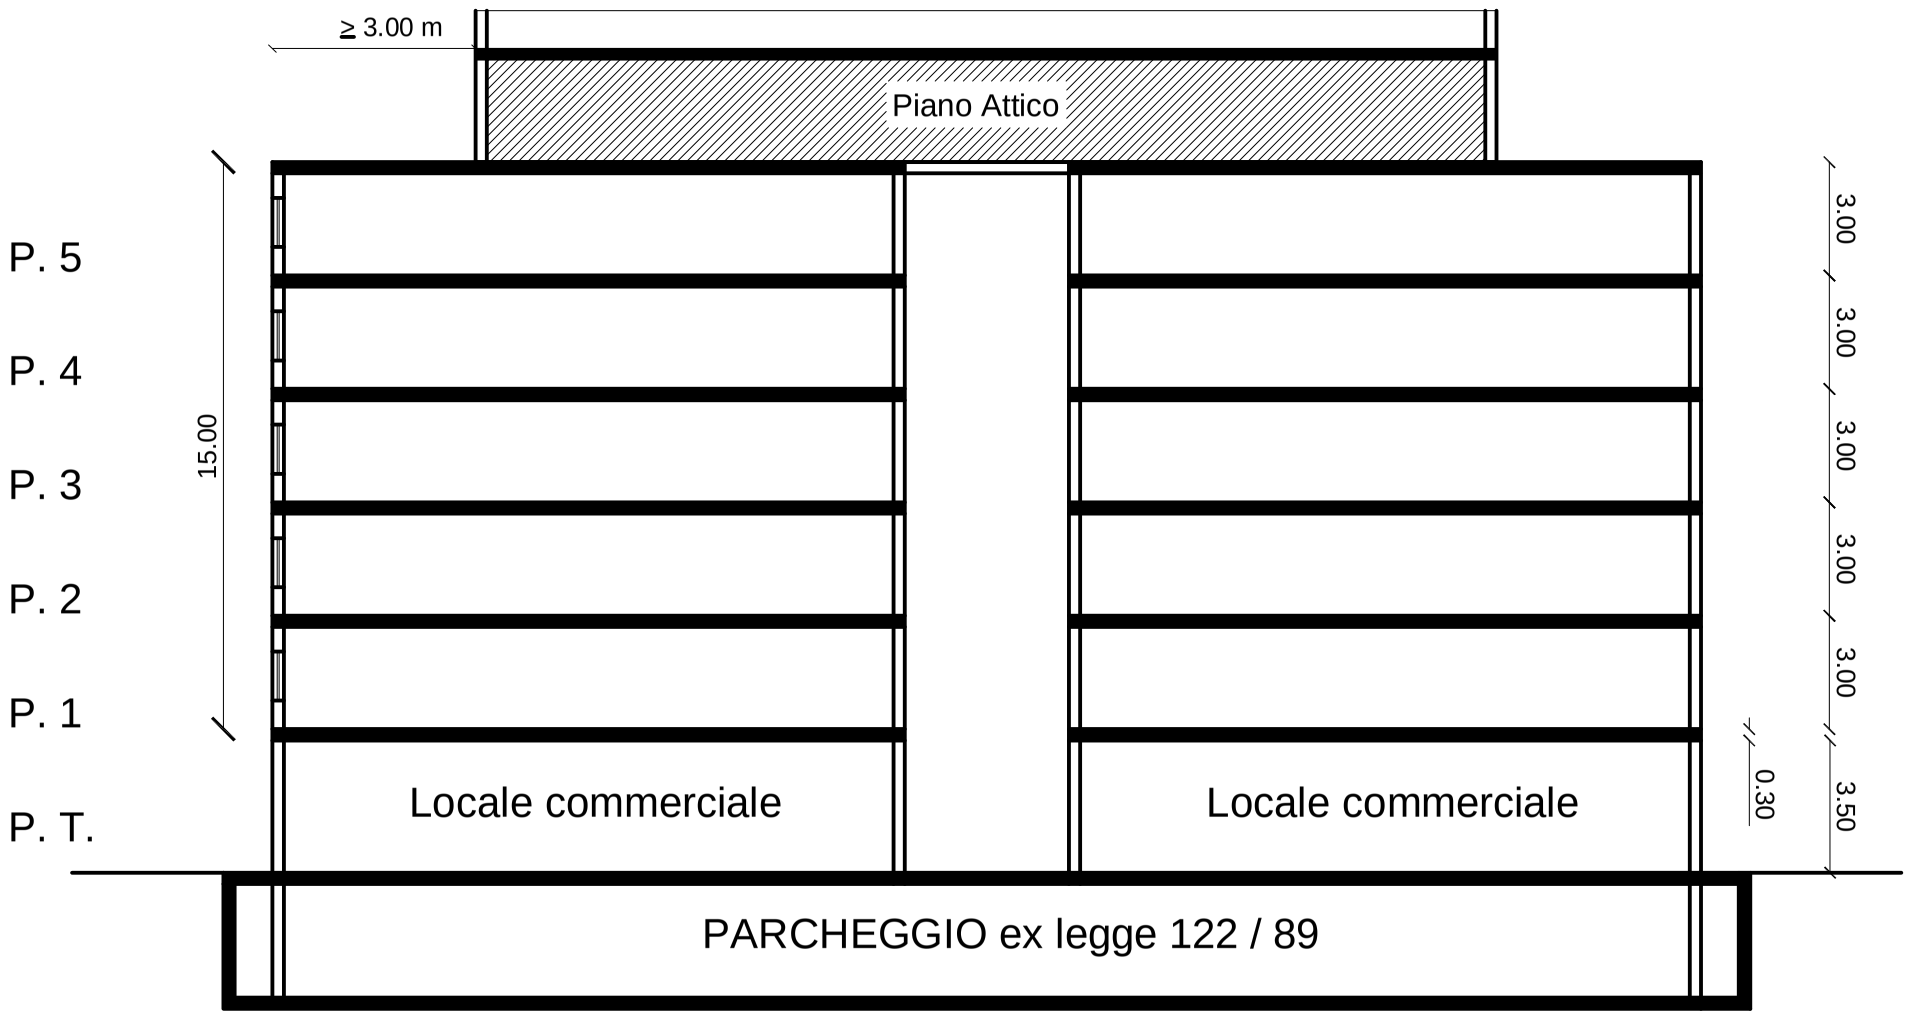

SCALA 1:200