


COMPUTO SUPERFICI E VOLUMI DI PROGETTO		SCHEMI TIPOLOGICI
LOTTO 2 - EDIFICI 2C = 2D		



Incentivo volumetrico
ex legge regionale 13 / 2008

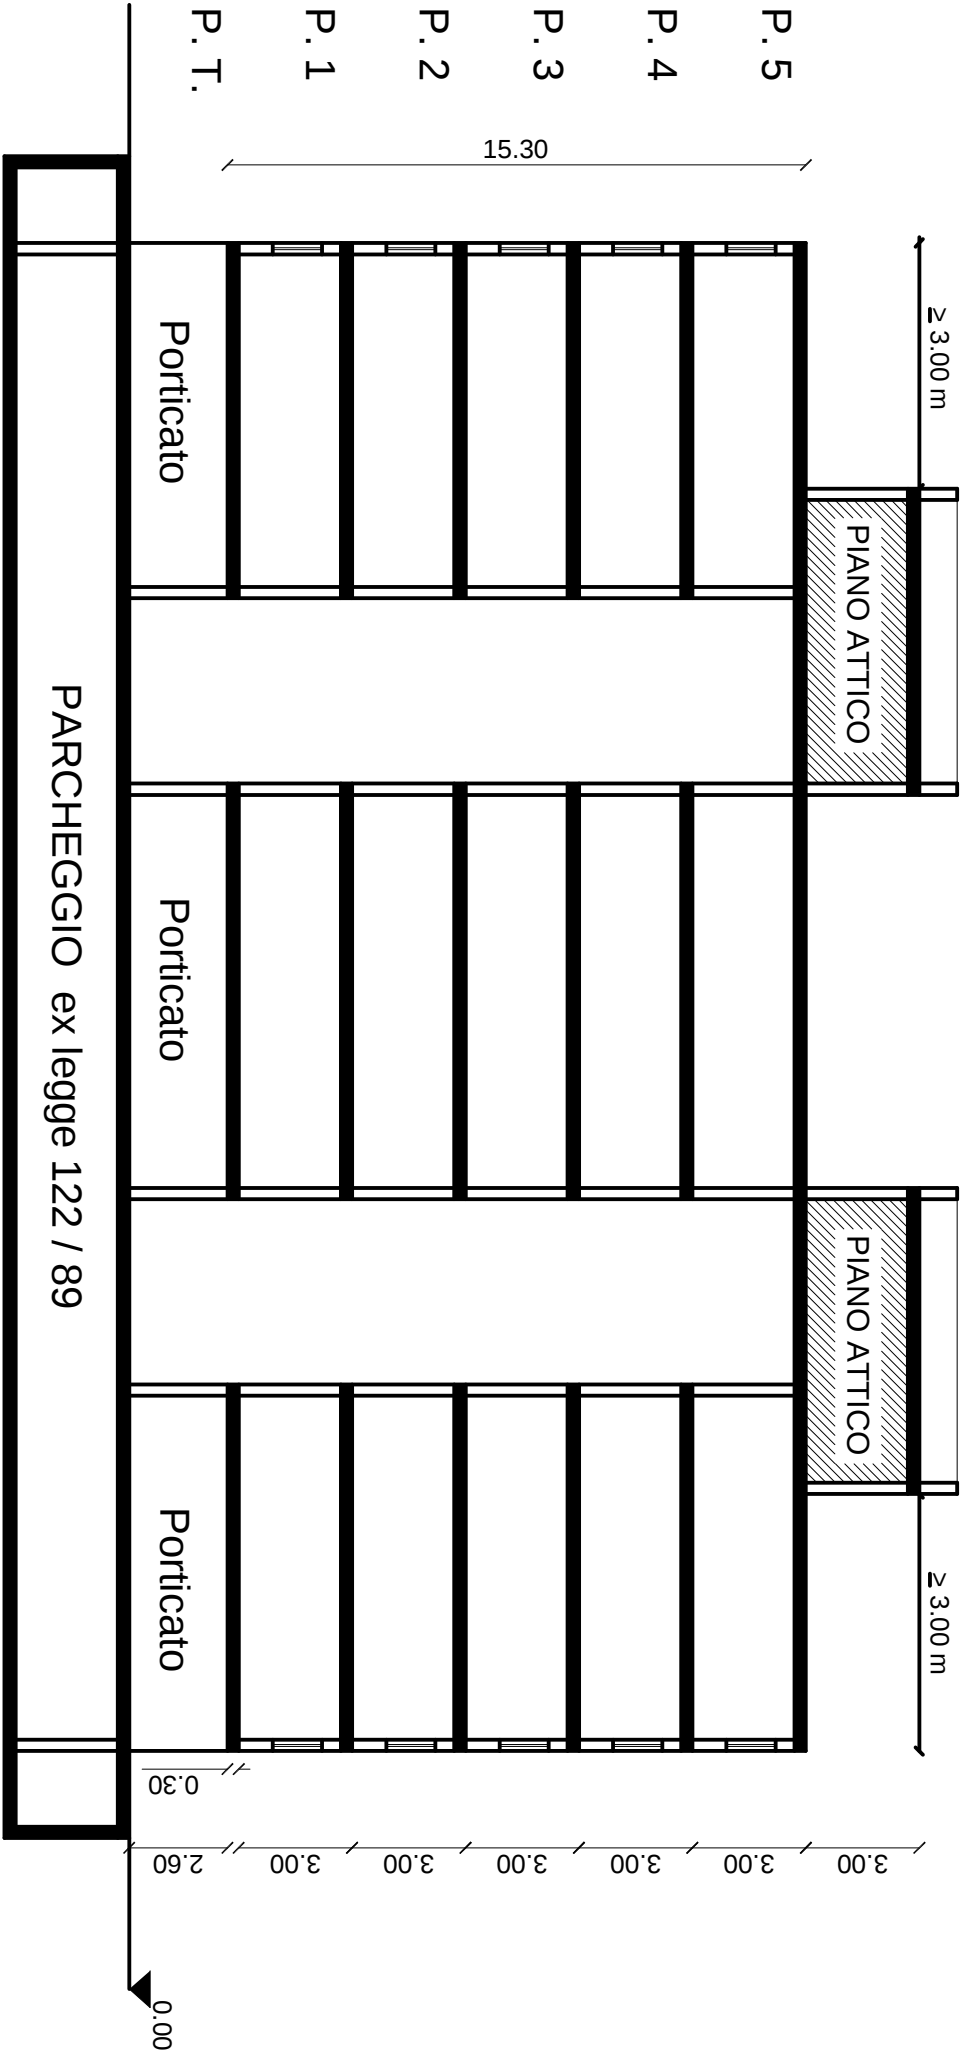

SEZIONE TIPO