COMPUTO SUPERFICI E VOLUMI DI PROGETTO	SCHEMI TIPOLOGICI
	LOTTO 1 - EDIFICIO 1 B

Incentivo volumetrico
ex legge regionale 13 / 2008

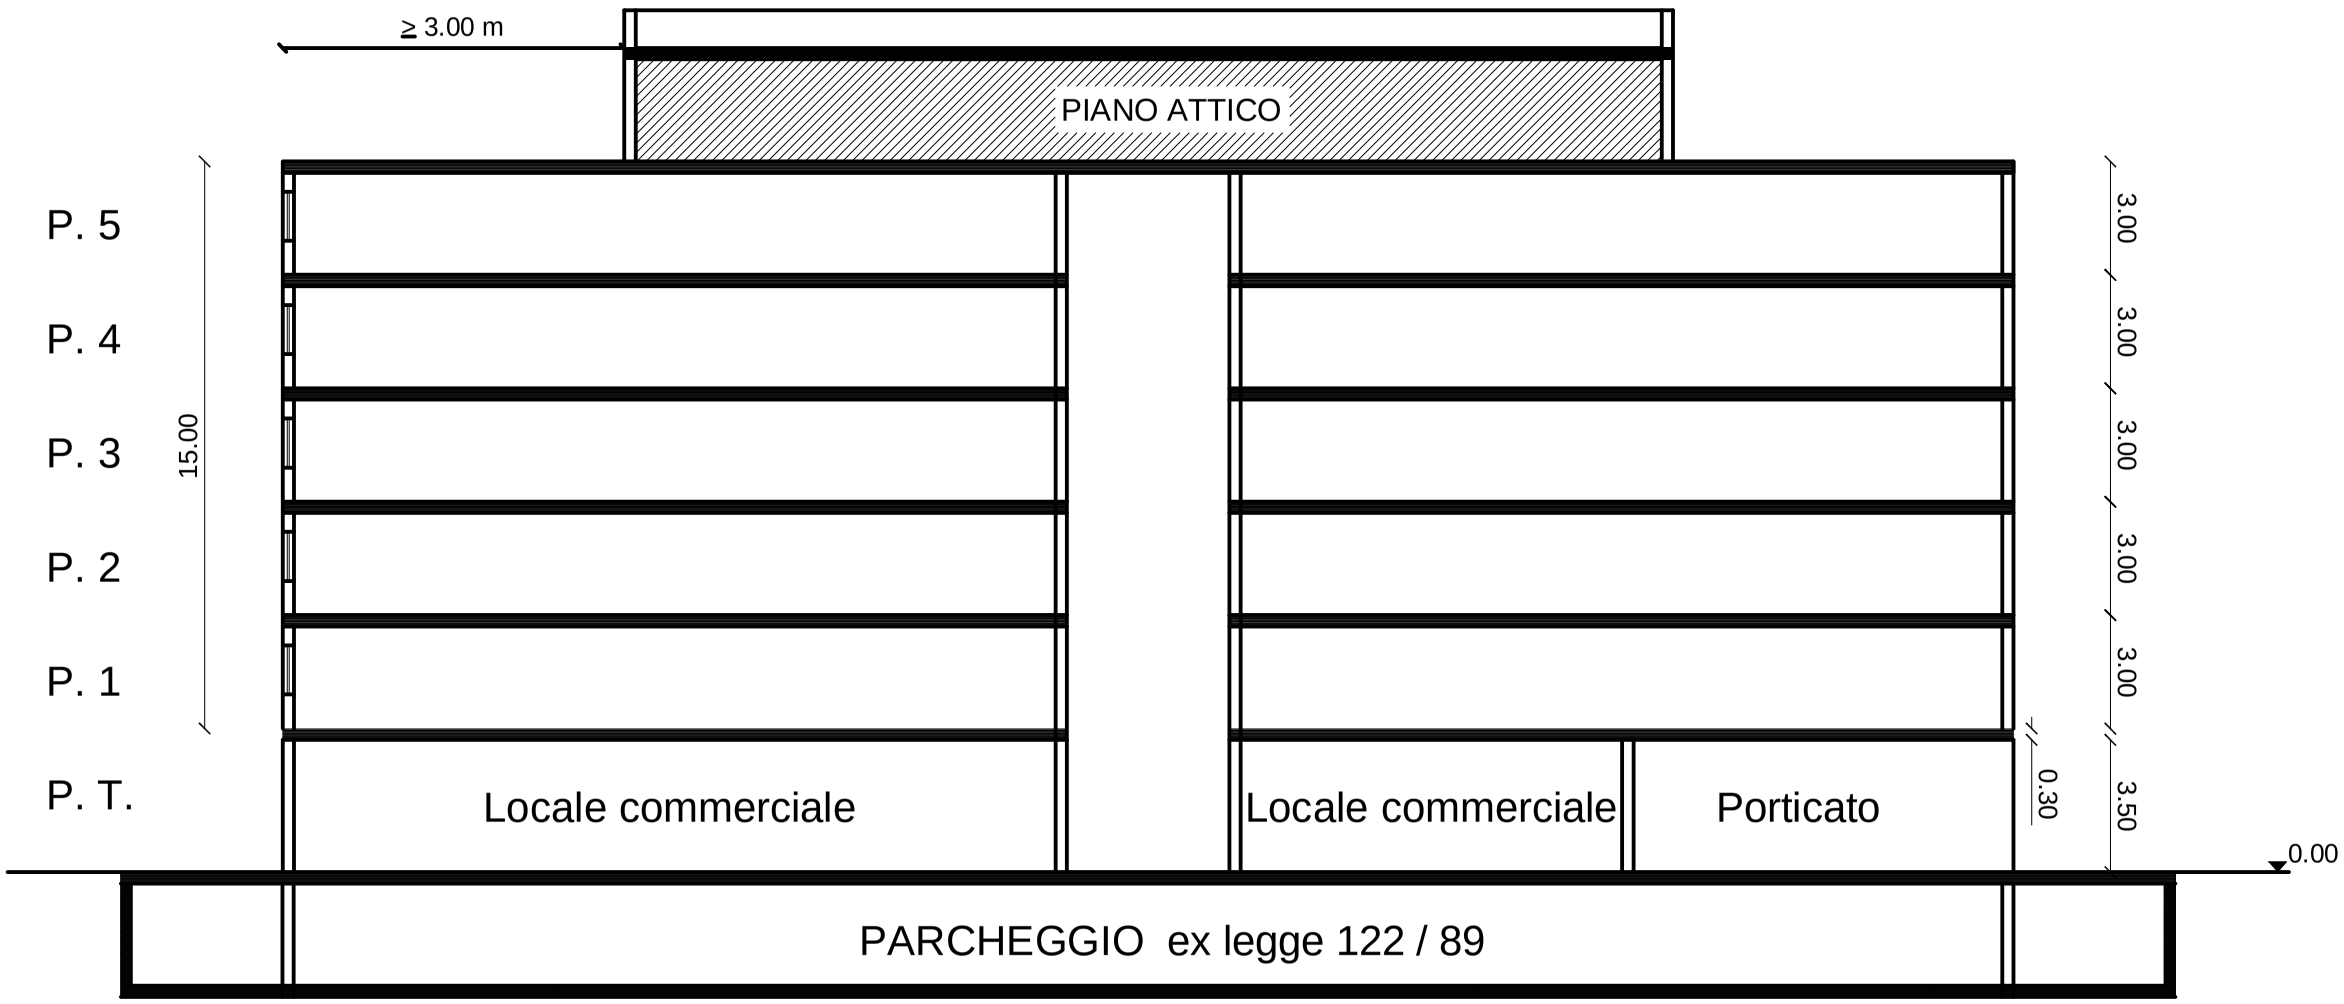

SEZIONE TIPO

SCALA 1:200