


COMPUTO SUPERFICI E VOLUMI DI PROGETTO		SCHEMI TIPOLOGICI
LOTTO 6 - EDIFICI 6B = 6C		



Incentivo volumetrico
ex legge regionale 13 / 2008

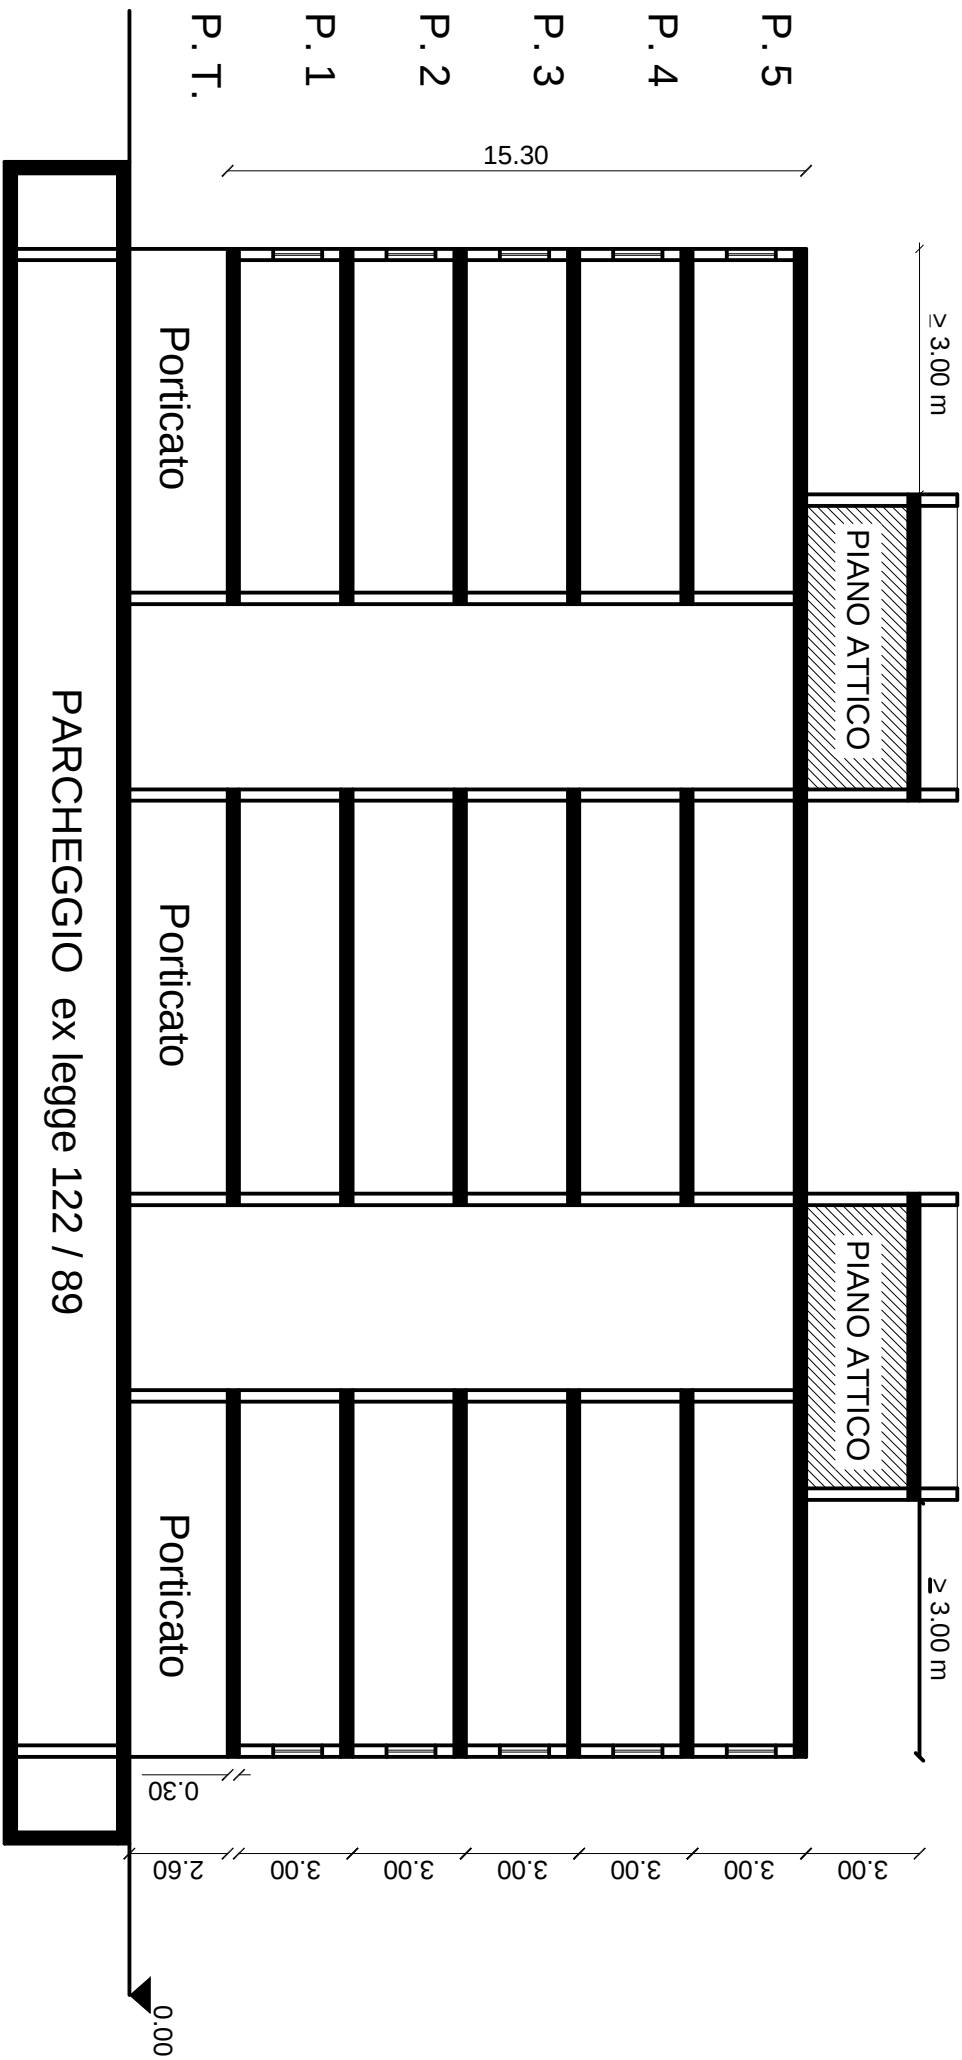

SEZIONE TIPO