




COMUNE DI BISCEGLIE

Provincia di BAT

PIANO DI LOTTIZZAZIONE DELLE MAGLIE 194 E 108 DEL P.R.G. DI BISCEGLIE POSTE FRA VIA CROSTA - CARRARA CERASE E NUOVE STRADE DI PRG

COMMITTENTE: CONSORZIO DELLE MAGLIE 194 E 108 DEL COMUNE DI BISCEGLIE
Via Giulio Frisari, 21 - Bisceglie BT - c.f. 92056480723

Il Presidente Avv. Ferdinando Bruni

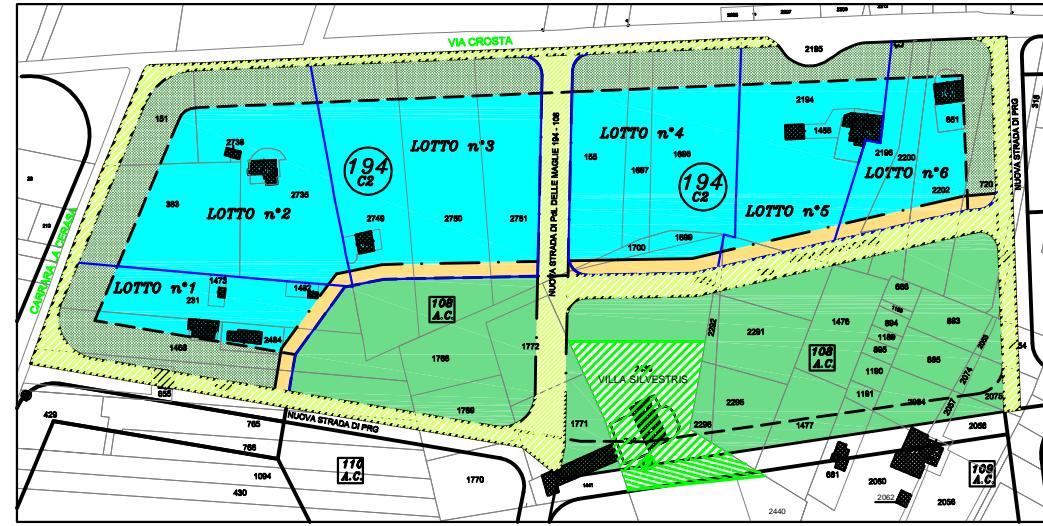

I PROGETTISTI:
Ing. Carlo Ferrante Arch. Francesco Paolo Arbore

Via G. Di Vittorio, 66 - 76011 Bisceglie (BT) tel./fax 080 3963147
P.I. 02494540723 c.f. FRRCRUL40L27A883E
Via E. Germano, 41 - 70058 Molfetta (BA) tel./fax 080 3352917
info@arboinandpartners.it P.I. 04854850728 c.f. RBRFNC53D10F284S

ELABORATO:
ALLINEAMENTI DI PRG E DI P.d.L. SU BASE CATASTALE CON:
- SUDDIVISIONE ED INDIVIDUAZIONE DEI LOTTI EDIFICABILI
- INDIVIDUAZIONE E DESTINAZIONE DELLE AREE AD ATTREZZATURE COLLETTIVE

SCALA: 1/1000 DATA: GIUGNO 2019 TAVOLA: 3

LEGENDA

- - - Allineamenti di P.R.G.
- - - Allineamenti di P.R.G. conseguenti allo spostamento della prevista nuova strada di P.R.G., necessario alla conservazione di Villa Silvestris, bene sottoposto a disposizioni di tutela (D.L. 42/2004)
- - - Allineamenti di P.d.L. e/o di P.R.G. proposti in variante
- - - Limiti di intervento del P.d.L.
- Superficie fondiaria
- Superficie a verde privato
- Superficie per attrezzature collettive (A.C.) ex D.M. 1444/68 asservita al PdL maglia 194
- Superficie per cessione stradale e nuove strade di PRG
- Superficie per nuova strada di PDL
- Striscia di superficie fondiaria, da utilizzare per attrezzature collettive (parcheggio), compensativa dell'area di Villa Silvestris ubicata all'interno della maglia 108 da estrapolare dal PdL
- Maglia 108
- Maglia 109
- Delimitazione LOTTI
- Parcheggio Pubblico

- ALLINEAMENTI DI PRG SU BASE CATASTALE DELLE MAGLIE 194 (C2) - 108 (A.C.) CON INDIVIDUAZIONE E SUDDIVISIONE IN LOTTI DELLA MAGLIA 194
- INDIVIDUAZIONE, DIMENSIONAMENTO E DESTINAZIONE DELLE AREE PER ATTREZZATURE COLLETTIVE (A.C.)

