

Studio Tecnico Geologico
Dott. Geol. Luigi Buttiglione
Via Generale Dalla Chiesa n.16/b - Bari



COMUNE DI BISCEGLIE (BAT)

OGGETTO: LOCALITÀ:

Variante del piano di coltivazione e di recupero ambientale di una cava di pietra calcarea da taglio.

Cir Belluogo, F.6 - p.lle 14, 1499, 17p., 1497p., 142p., 143, 145, 146, 180, 183, 184, 216, 249p.

COMITENTE:
Ditta SCASSILLO GENNARIO
VAIA CAPOSELE - TRANI (BAT)

Scassillo Gennario
Luigi Buttiglione

TECNICO:
Dott. geol. Luigi Buttiglione
Via Generale Dalla Chiesa 16/b - Bari

Luigi Buttiglione
Geologo
N. 248

PROGETTO DI COLTIVAZIONE E RECUPERO AMBIENTALE


ELABORATO

Tav.8 Punti di ripresa fotografiche - planimetria.

DATA	GENNAIO 2026		SCALA: 1:1.000
Emis	Data	Causale emissione	
01	Gennaio 2026	Consegna	

Legenda:

- Curve di livello
- Punto rilevato
- Quota
- Area di cava autorizzata
- Sezioni
- Fabbricato
- Strade
- Recinzione

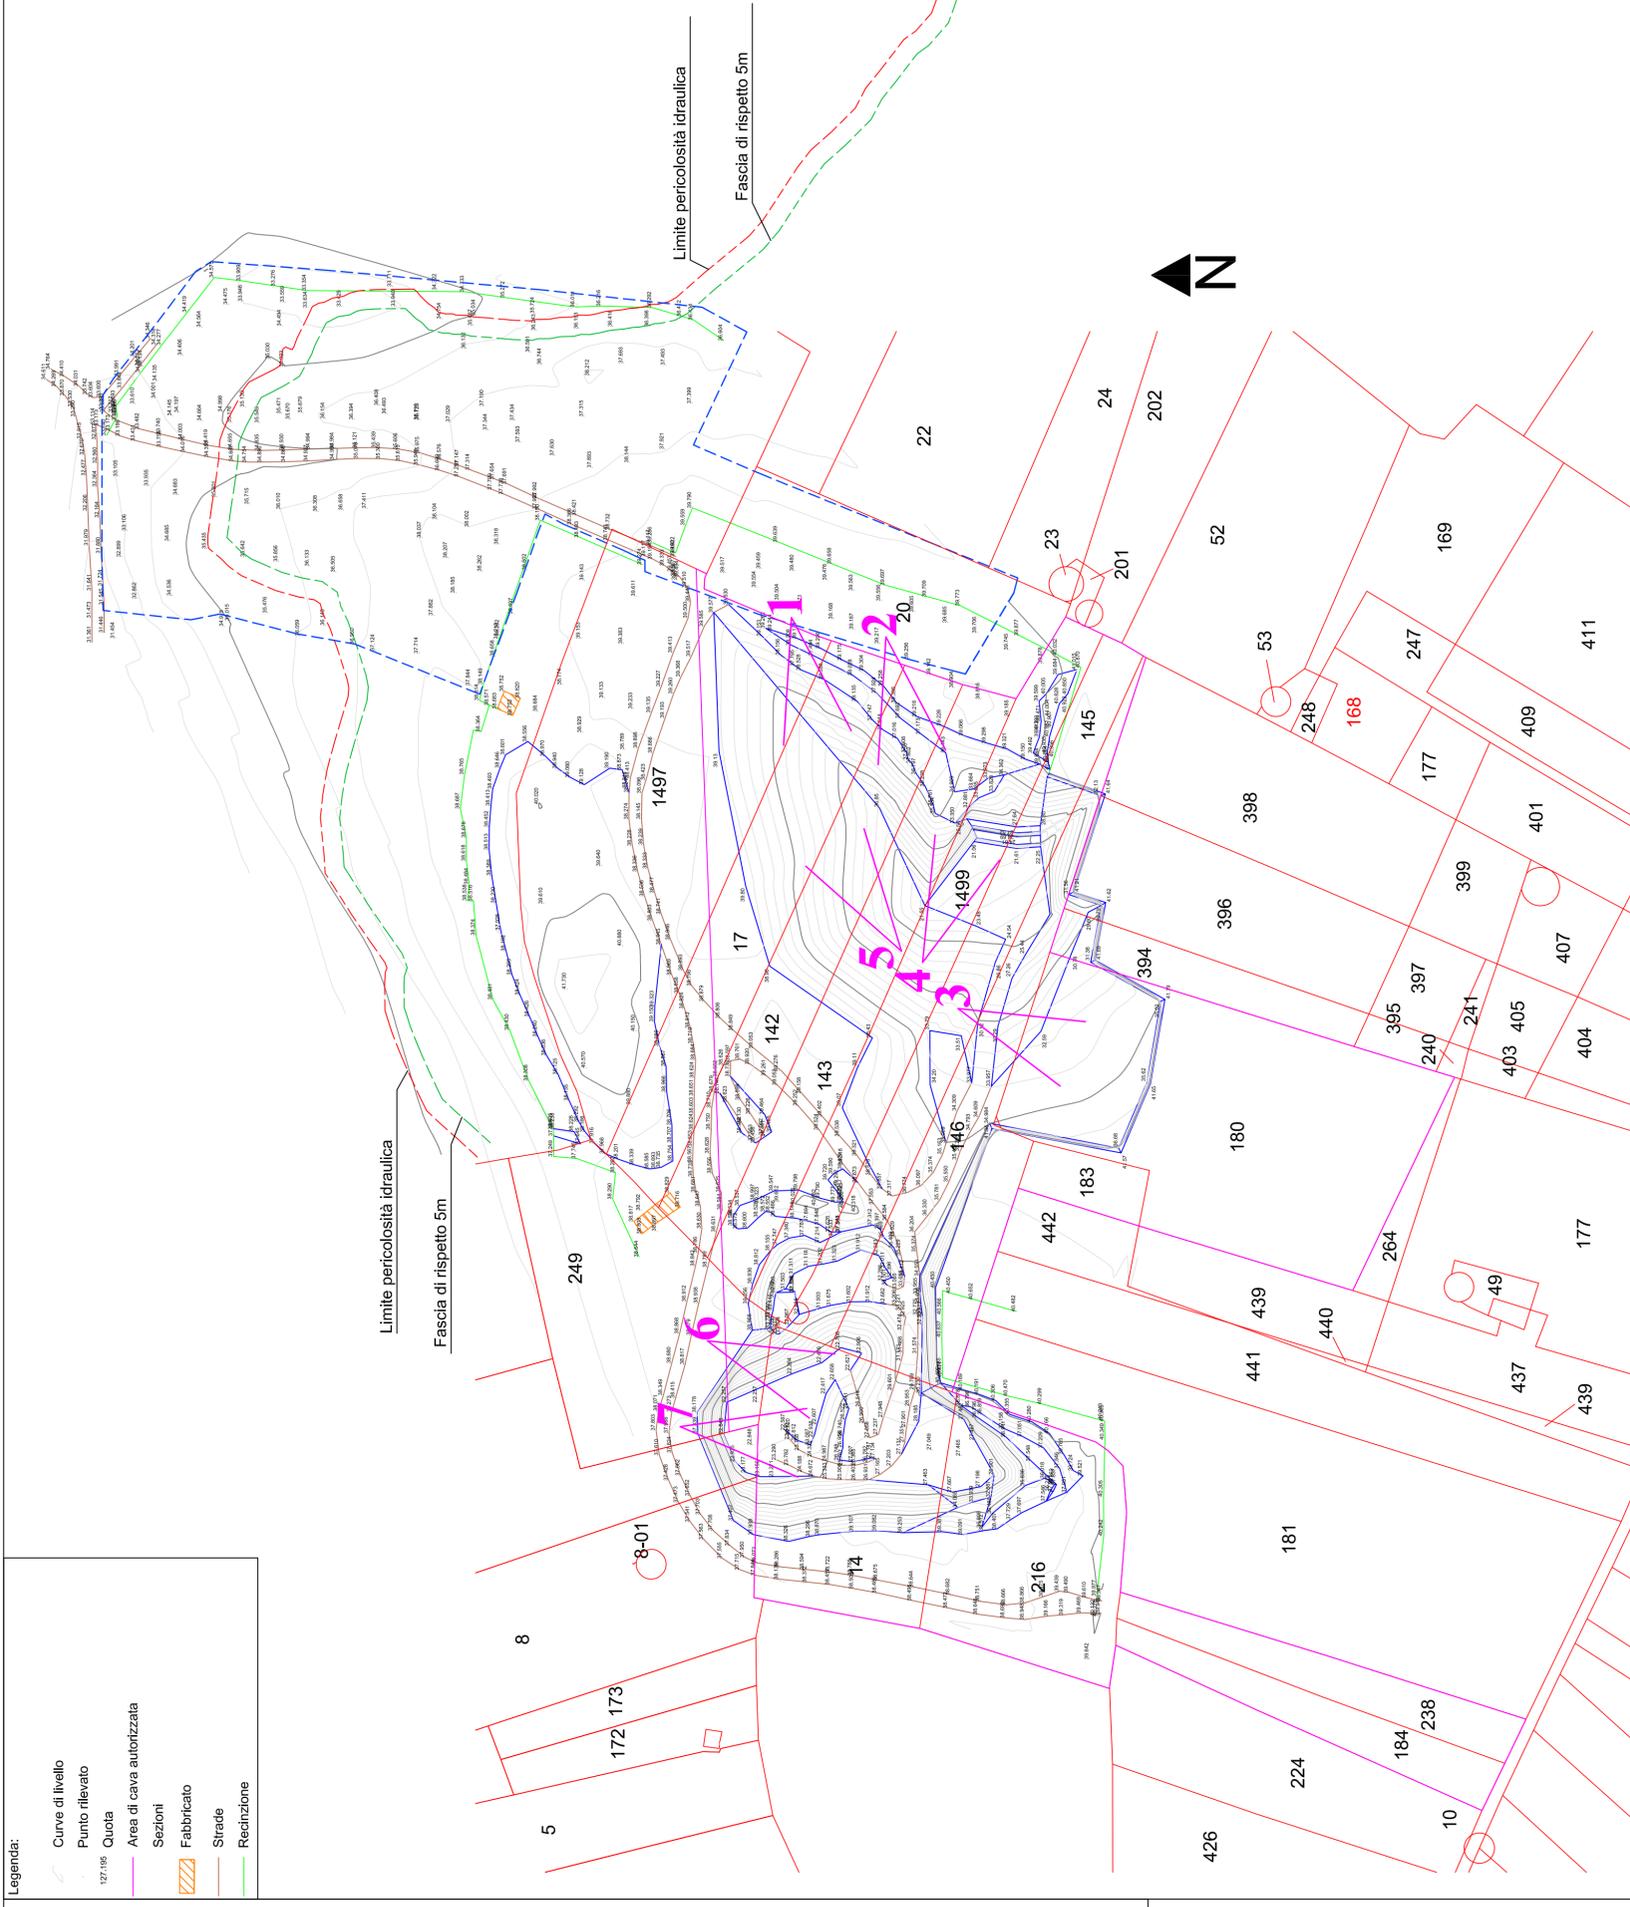

1



3



5



7



2



4



6