STUDIO OPUS s.s.
SOCIETA' DI ARCHITETTURA, URBANISTICA E INGEGNERIA

Ing. Pietro CONSIGLIO - Arch. Giuseppe DE CILLIS - Ing. Mauro PEDONE

Via Fragata, 219 - 76011 - BISCEGLIE
tel/fax: 080 3929767 - P. IVA 06384030729
Sito web: studiopus.it

OGGETTO:	TAVOLA n°:
PROGETTO DI RITIPIZZAZIONE E RIGENERAZIONE URBANA EX L.R. 12/2008 PER LA REALIZZAZIONE DI EDILIZIA RESIDENZIALE MISTA, CONVENZIONATA, PUBBLICA (ERS) E PRIVATA CON SISTEMAZIONE DI BACINO DI LAMINAZIONE A MITIGAZIONE DEL RISCHIO IDROGEOLOGICO IN VIA PADRE KOLBE, ALL'INTERNO DELL'AMBITO 4 DEL PIRU	8
	SCALA: SCALA 1 : 1000
ELABORATI: - PLANIMETRIA GENERALE: ALLACCIAMENTO ALLA RETE PUBBLICA	DATA: Ottobre 2024
	Aggiornamento:

IL PROGETTISTI E DD.LL.

Ing. Pietro CONSIGLIO Arch. Giuseppe DE CILLIS Ing. Mauro PEDONE

IL COMMITTENTE:

CONSORZIO URBANISTICO PADRE KOLBE

PLANIMETRIA GENERALE: ALLACCIAMENTO ALLA RETE PUBBLICA

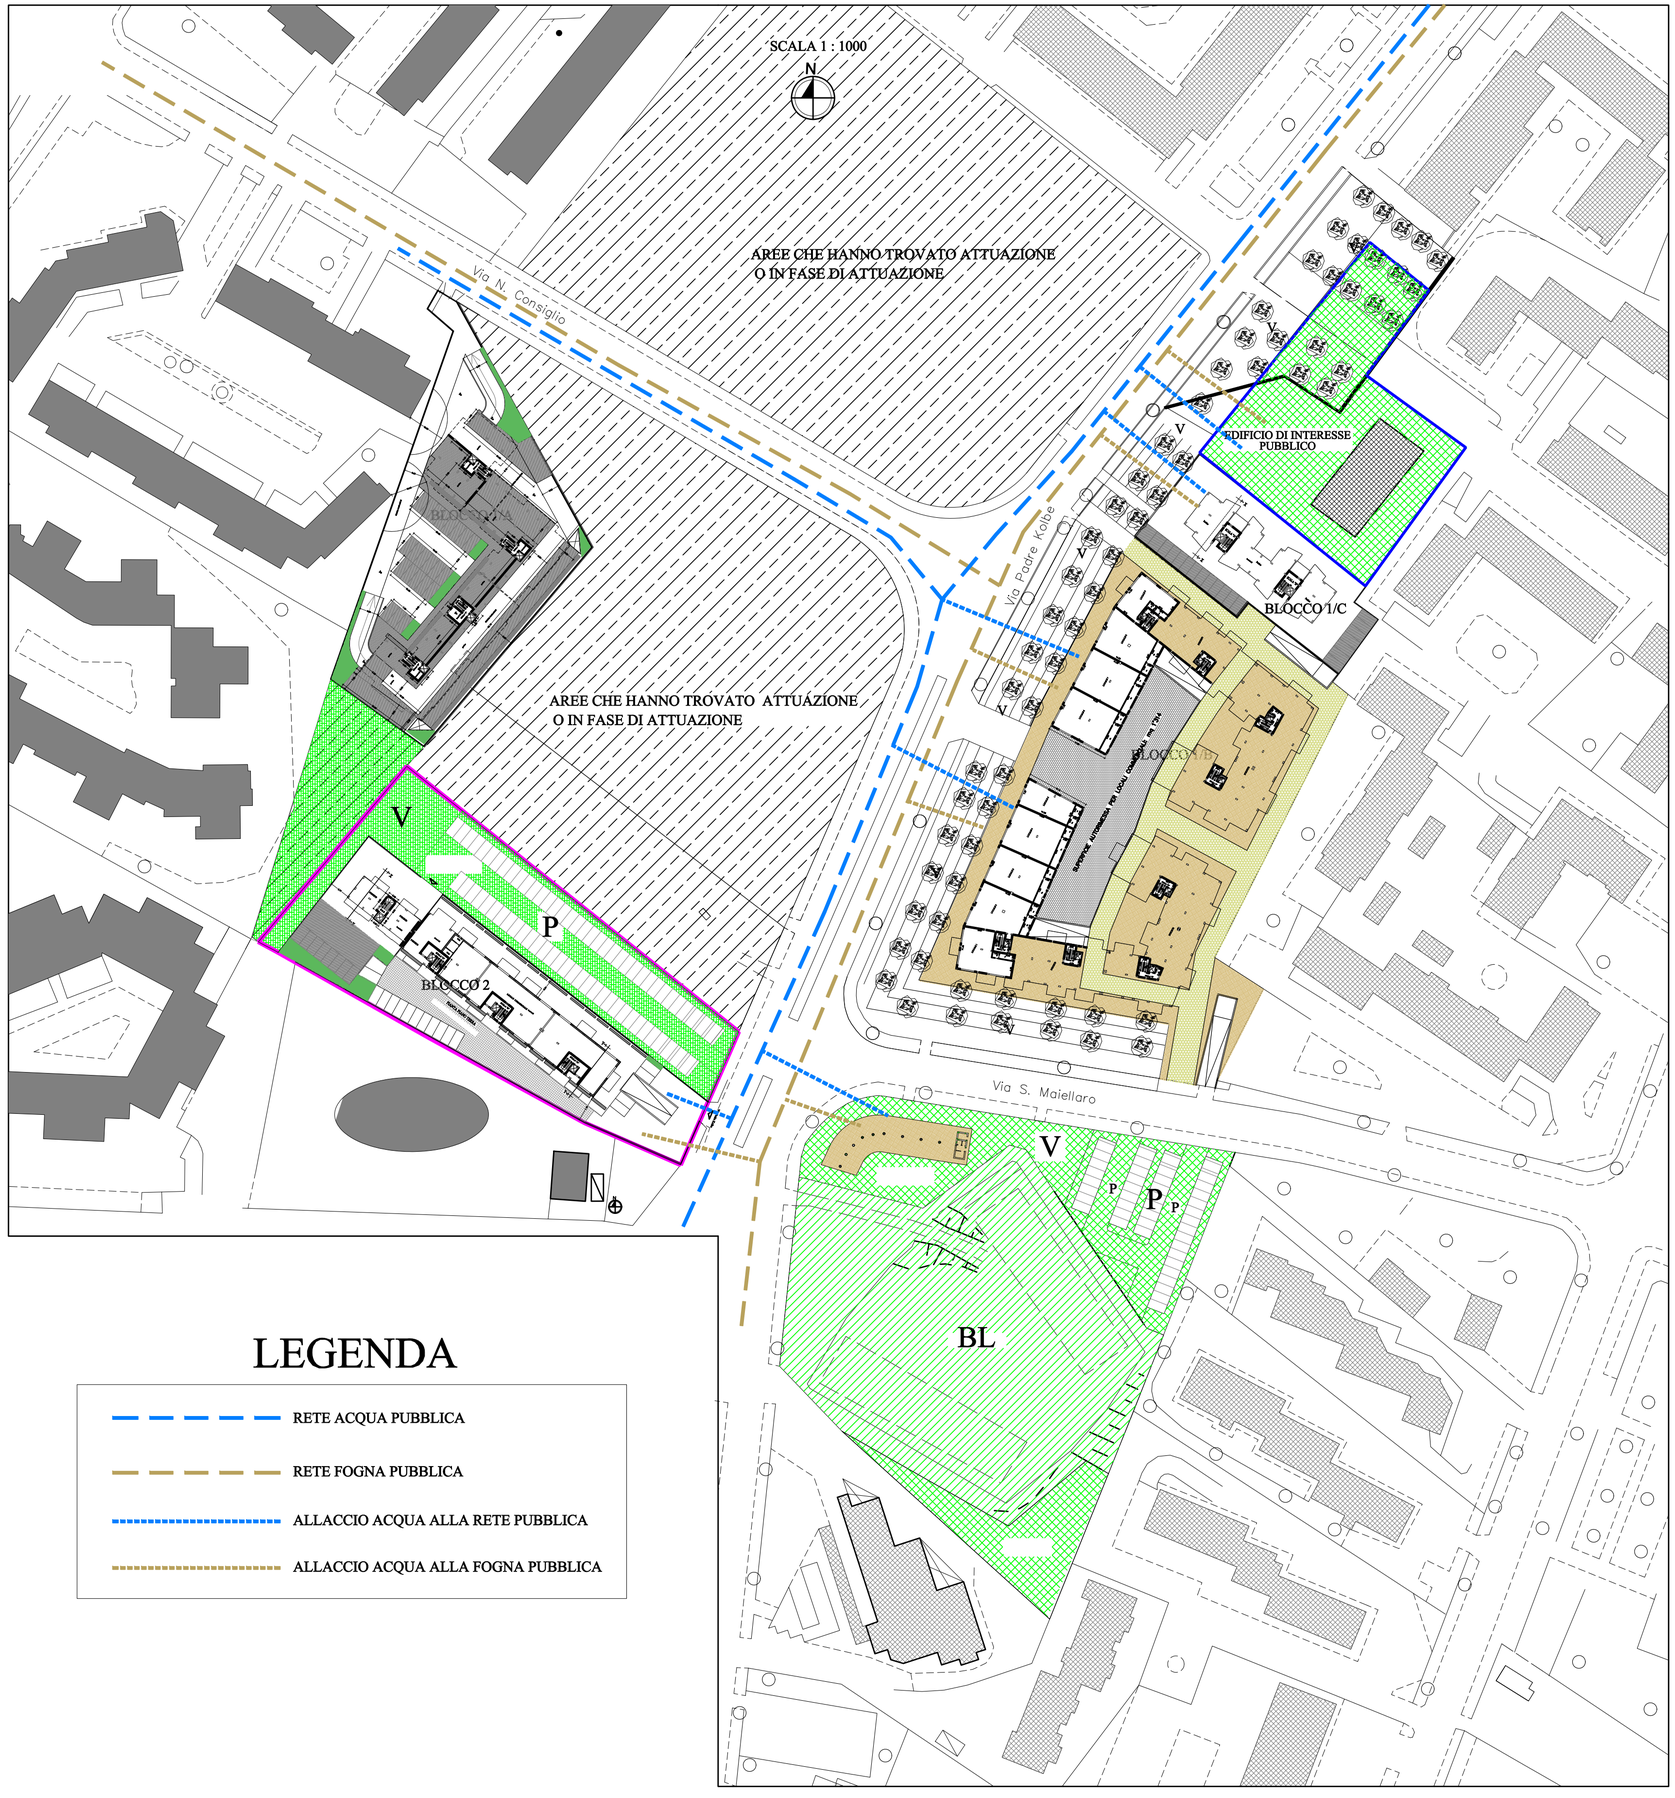

LEGENDA

- RETE ACQUA PUBBLICA
- RETE FOGNA PUBBLICA
- ALLACCIO ACQUA ALLA RETE PUBBLICA
- ALLACCIO ACQUA ALLA FOGNA PUBBLICA