STUDIO OPUS s.s.
SOCIETA' DI ARCHITETTURA, URBANISTICA E INGEGNERIA

Ing. Pietro CONSIGLIO - Arch. Giuseppe DE CILLIS - Ing. Mauro PEDONE

Via Fragata, 219 - 70052 - BISCEGLIE-
tel/fax: 080/3929767 - P. IVA 06384030729

OGGETTO: PROGETTO DI RIGENERAZIONE E RITIPIZZAZIONE EX L.R. 12 / 2008 FINALIZZATO AL COMPLETAMENTO DELL'AREA SUD FACENTE PARTE DEL PIRP, INDIVIDUATA TRA LA FERROVIA BOLOGNA - LECCE, VIALE CADORNA E VIA TERLIZZI

TAVOLA n°: 7

SCALA: SCALA 1 : 200

ELABORATI:

PROGETTO A REALIZZARSI:

PIANTA PIANO 6° e LASTRICI SOLARI

DATA: NOVEMBRE 2022

Aggiornamento: VAR.01 GENNAIO 2024

IL PROGETTISTI E DD.LL.

Ing. Pietro CONSIGLIO Arch. Giuseppe DE CILLIS Ing. Mauro PEDONE

IL COMMITTENTE:

CONSORZIO URBANISTICO EX PIRP

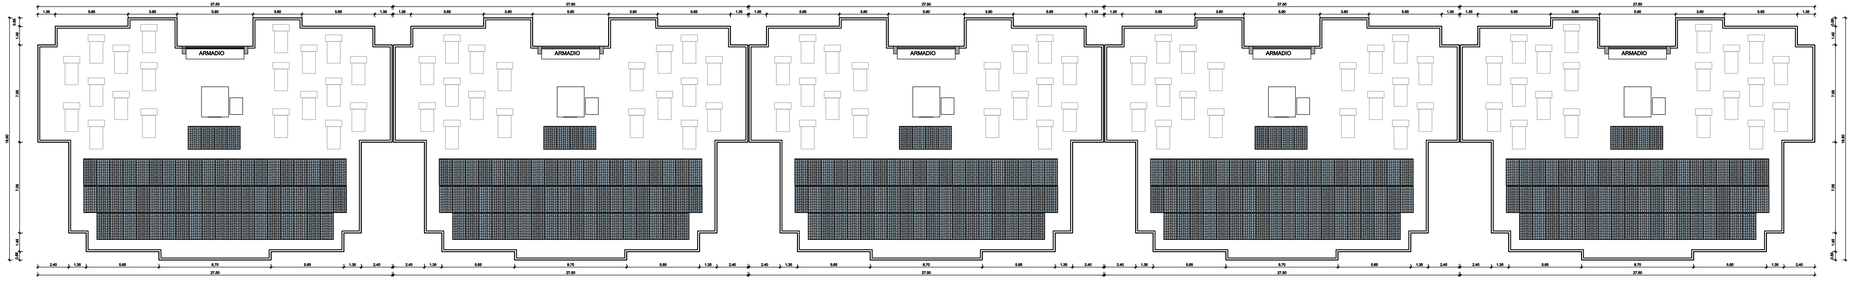

PIANTA LASTRICO SOLARE

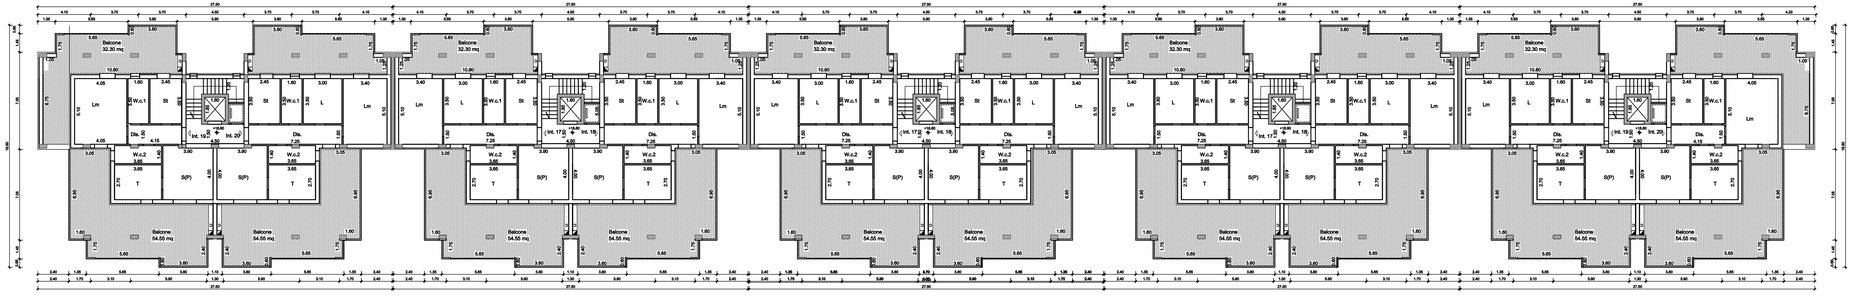

PIANTA SESTO PIANO - EDILIZIA SOSTENIBILE

N

SCALA 1 : 200