


TAVOLA n°: 2
SCALA: SCALA 1 : 5000 SCALA 1 : 1000

DATA:	Ottobre 202
Aggiornamento:	

IL PROGETTISTI E DD.LL.		
Ing. Pietro CONSIGLIO	Arch. Giuseppe DE CILLIS	Ing. Mauro PEDONE

IL COMMITTENTE:
CONSORZIO URBANISTICO PADRE KOLBE

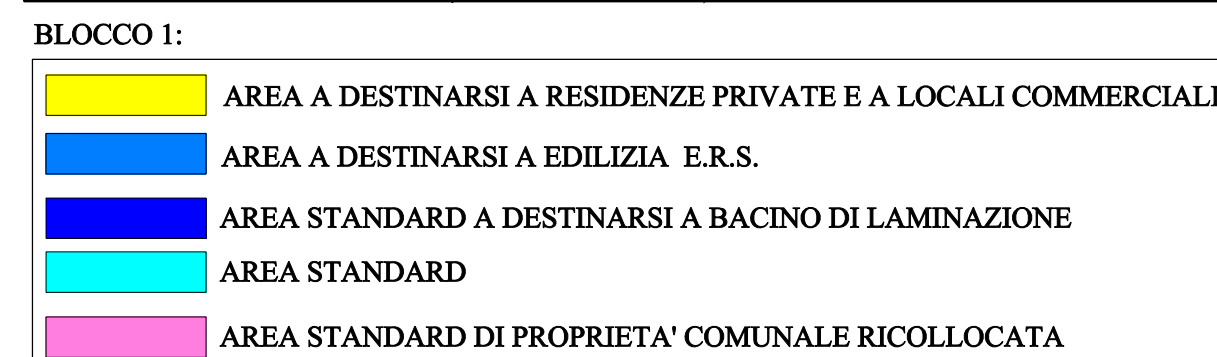

BLOCCO 2:

	AREA A DESTINARSI A EDILIZIA MISTA (E.R.S. e RESIDENZE PRIVATA
	AREA STANDARD URBANISTICO
	AREA STANDARD URBANISTICO COMUNALE DA SISTEMARE

SCALA 1:1000

AREE CHE HANNO TROVATO ATTUAZIONE O IN FASE DI ATTUAZIONE

Via N. Consigro

BLOCCO 1/A
mq 4071

V

mq 2671

BLOCCO 2
mq 3660

P

AREE CHE HANNO TROVATO ATTUAZIONE O IN FASE DI ATTUAZIONE

Via Padre Kolbe

BLOCCO 1/B
mq 9114

BLOCCO 1/C
mq 1172

EDIFICIO DI INTERESSE PUBBLICO mq 3193

Via S. Maiellaro

BLOCCO 1
mq 7048

BL

mq 2976

mq 946

CO 1:
A DESTINARSI A EDILIZIA MISTA (E.R.S. - COMMERCIALE /RESIDENZ. PRIVATA): mq 31140

AREA A DESTINARSI A RESIDENZE PRIVATE: mq 4071

EDILIZIA MISTA COMMERCIALE / RESIDENZIALE PRIVATA: mq 9114

EDILIZIA RESIDENZIALE PUBBLICA (E.R.S.): mq 1712

AREA PER STANDARD URBANISTICO: mq 16374

BL BACINO DI LAMINAZIONE

P PARCHEGGIO PUBBLICO

V VERDE ATTREZZATO

PER EDIFICIO DI INTERESSE PUBBLICO RICOLLOCATA: mq 3193

CO 2:
A DESTINARSI A EDILIZIA MISTA (E.R.S. - RESIDENZ. PRIVATA) su mq 6330

EDILIZIA RESIDENZIALE PRIVATA: mq 2720

EDILIZIA RESIDENZIALE PUBBLICA (E.R.S.): mq 939

AREA PER STANDARD URBANISTICO (mq 2671)

A VERDE COMUNALE DA SISTEMARE (~ mq 1344):