

STUDIO

SOCIETÀ DI
ARCHITETTURA, URBANISTICA E INGEGNERIA

PUS

s.s.

Ing. Pietro CONSIGLIO - Arch. Giuseppe DE CILLIS - Ing. Mauro PEDONE

Via Fragata, 219 - 76011 - BISCEGLIE
tel/fax: 080 3929767 - P. IVA 06384030729
Sito web: studiopus.it

OGGETTO:
PROGETTO DI RITIPIZZAZIONE E RIGENERAZIONE URBANA EX L.R. 12/2008
PER LA REALIZZAZIONE DI EDILIZIA RESIDENZIALE MISTA, CONVENZIONATA,
PUBBLICA (ERS) E PRIVATA CON SISTEMAZIONE DI BACINO DI LAMINAZIONE
A MITIGAZIONE DEL RISCHIO IDROGEOLOGICO IN VIA PADRE KOLBE,
ALL'INTERNO DELL'AMBITO 4 DEL PIRU

TAVOLA n°:
3-e
SCALA:
SCALA 1 : 200

ELABORATI:
- PROGETTO DI EDILIZIA RESIDENZIALE PRIVATA "BLOCCO 1/A":
PROSPETTI E SEZIONI

DATA:
Ottobre 2024
Aggiornamento:

IL PROGETTISTI E DD.LL.

Ing. Pietro CONSIGLIO Arch. Giuseppe DE CILLIS Ing. Mauro PEDONE

IL COMMITTENTE:

CONSORZIO URBANISTICO PADRE KOLBE

PROGETTO DI EDILIZIA RESIDENZIALE PRIVATA "BLOCCO 1/A":



PROSPETTO SUD — EST



PROSPETTO NORD — EST




SEZIONE Y — Y



PROSPETTO NORD — OVEST



PROSPETTO SUD — OVEST

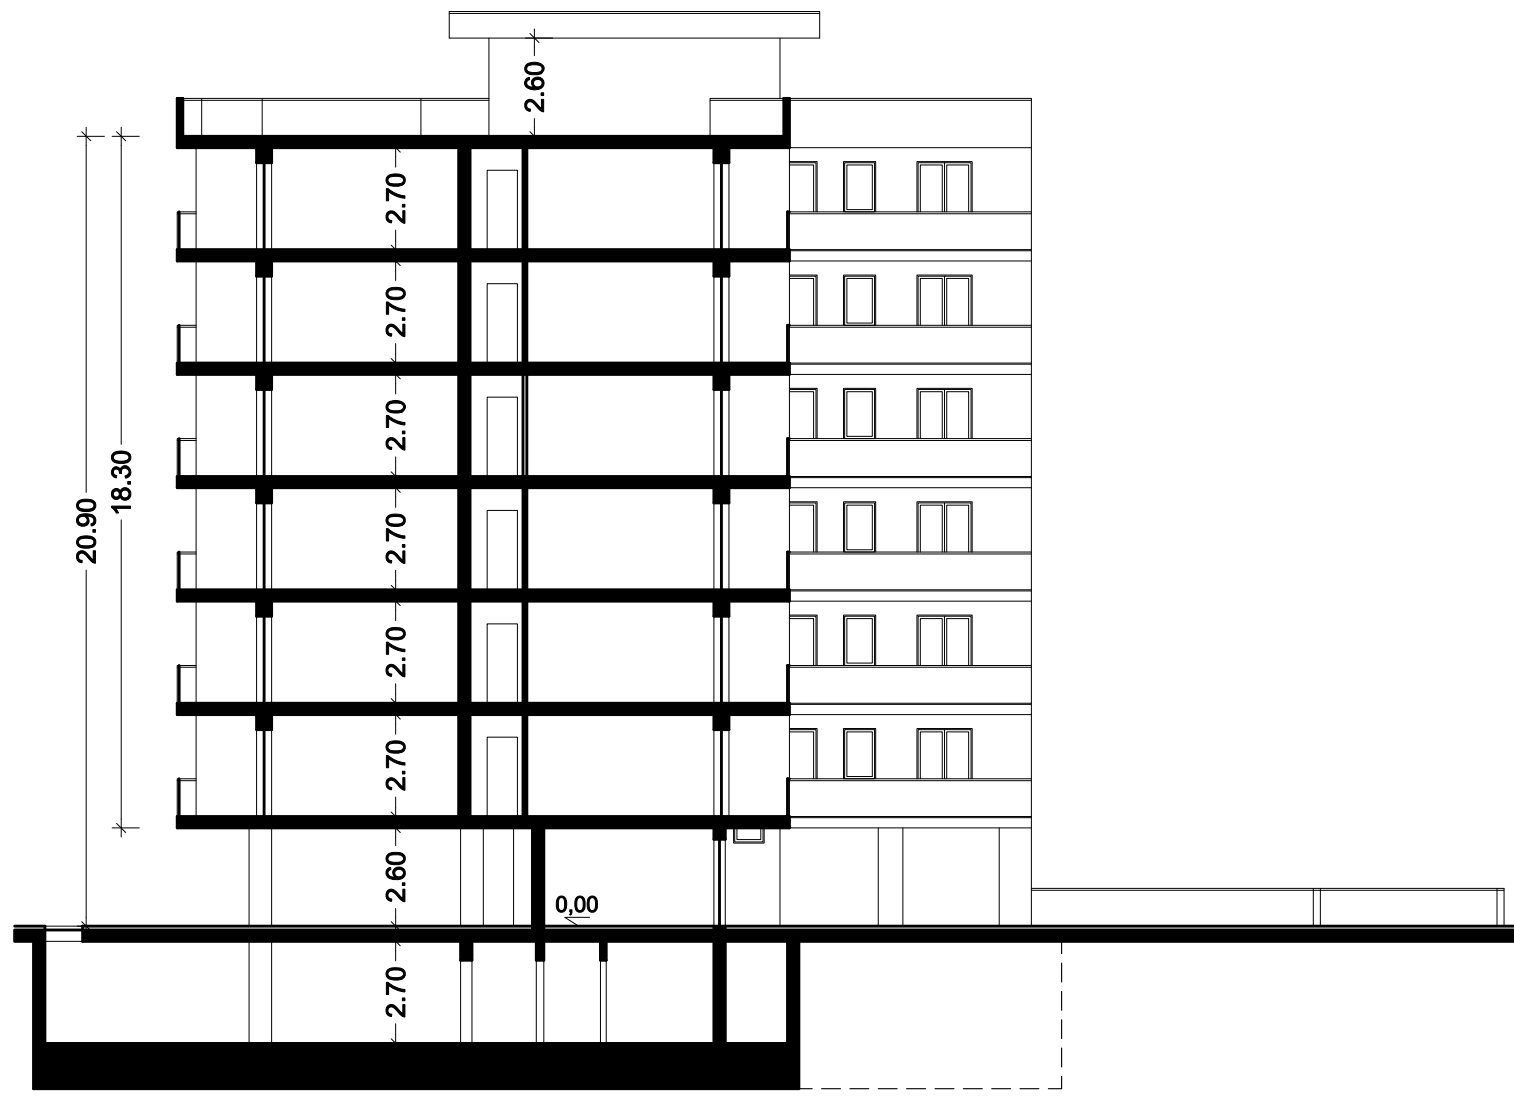

SEZIONE X — X

SCALA 1 : 200