


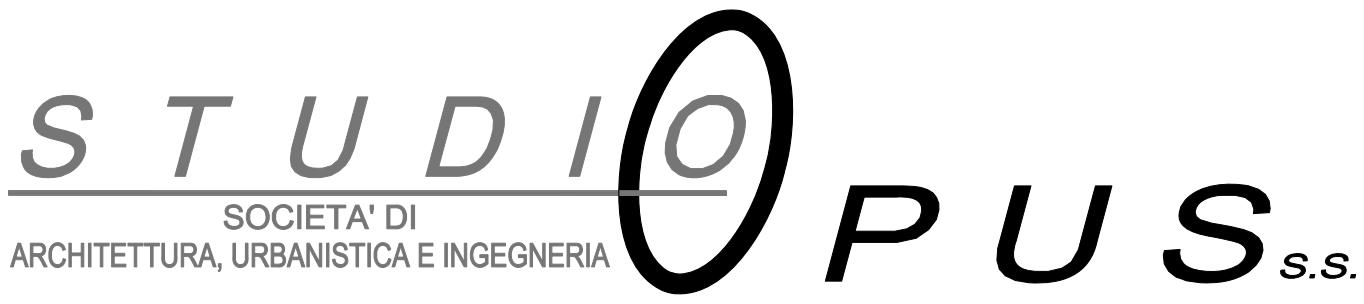

Ing. Pietro CONSIGLIO - Arch. Giuseppe DE CILLIS - Ing. Mauro PEDONE

Via Fragata, 219 - 76011 - BISCEGLIE
tel/fax: 080 3929767 - P. IVA 06384030729

Sito web: *studiopus.it*

OGGETTO:

PROGETTO DI RITIPIZZAZIONE E RIGENERAZIONE URBANA EX L.R. 12/2008
PER LA REALIZZAZIONE DI EDILIZIA RESIDENZIALE MISTA, CONVENZIONATA,
PUBBLICA (ERS) E PRIVATA CON SISTEMAZIONE DI BACINO DI LAMINAZIONE
A MITIGAZIONE DEL RISCHIO IDROGEOLOGICO IN VIA PADRE KOLBE,
ALL'INTERNO DELL'AMBITO 4 DEL PIRU

TAVOLA n°:
4-c

SCALA:

SCALA 1 : 200

ELABORATI:

- PROGETTO DI EDILIZIA RESIDENZIALE SOCIALE (E.R.S.): - BLOCCO 1/C
PROSPETTI E SEZIONI

DATA:
Ottobre 2024

Aggiornamento:

IL PROGETTISTI E DD.LL

Ing. Pietro CONSIGLIO


Arch. Giuseppe DE CILLIS

Ing. Mauro PEDONE


IL COMMITTENTE

CONSORZIO URBANISTICO PADRE KOLBE


PROGETTO DI EDILIZIA RESIDENZIALE SOCIALE (E.R.S.) - BLOCCO 1/C

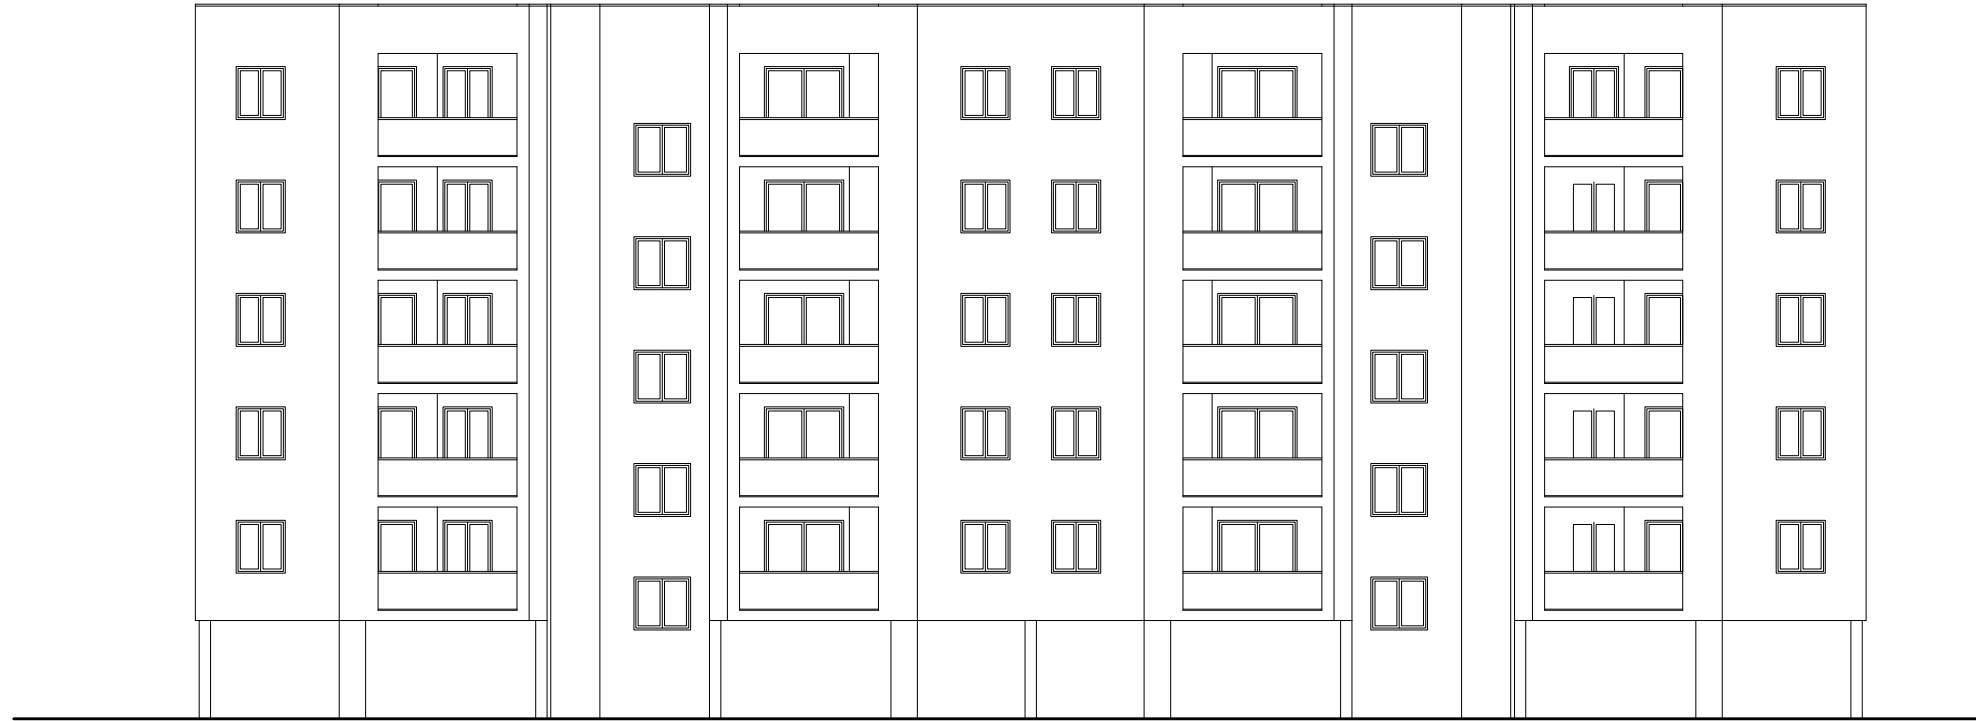


PROSPETTO LATO SUD

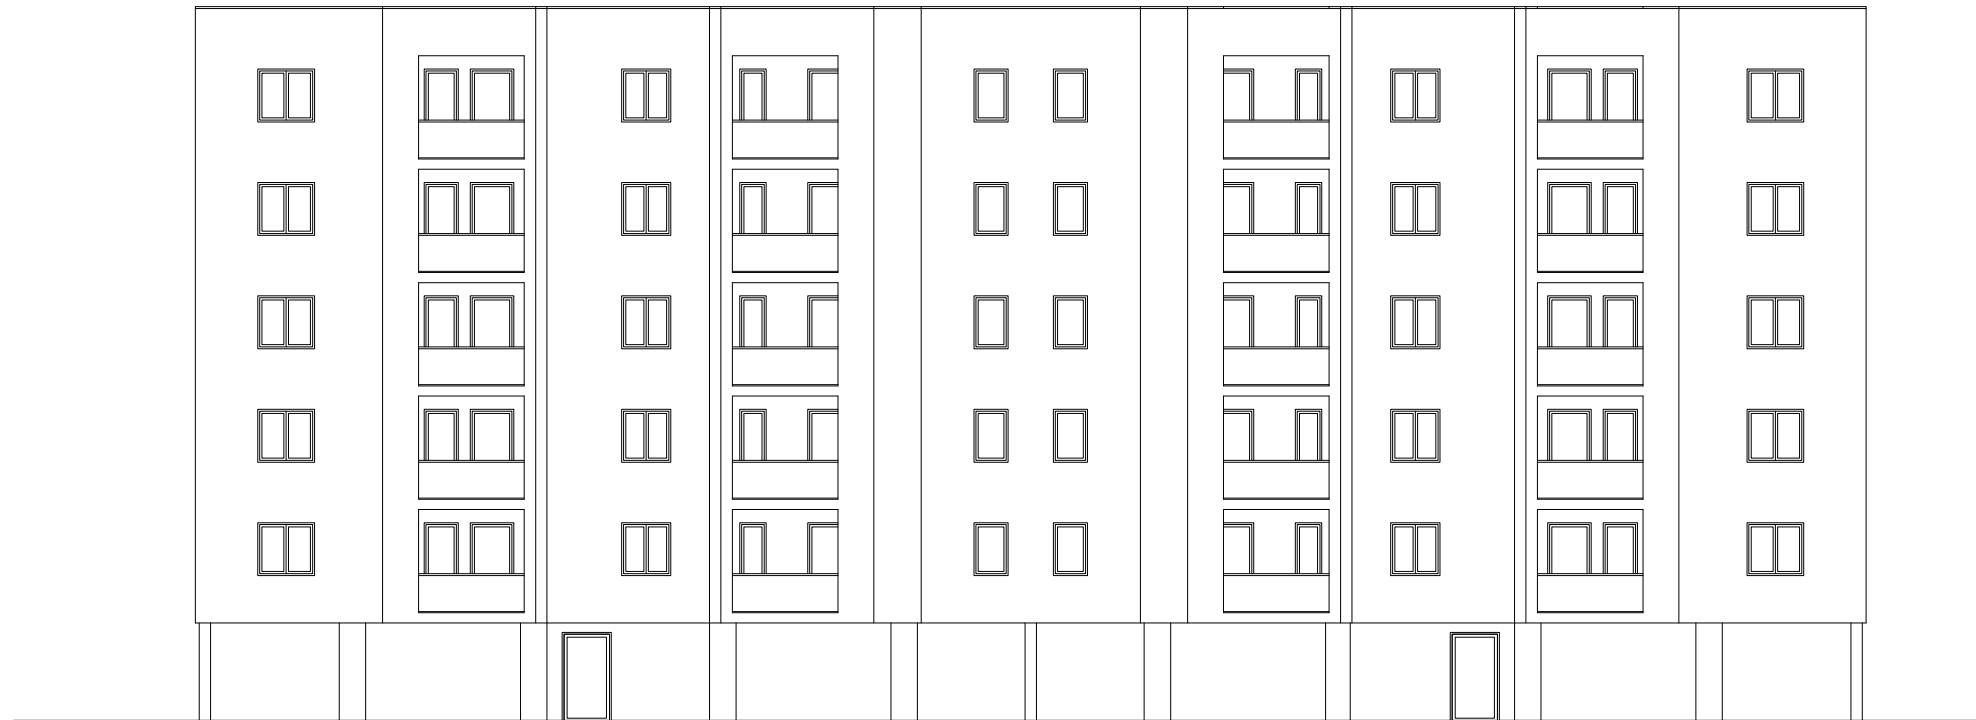


PROSPETTO LATO NORD

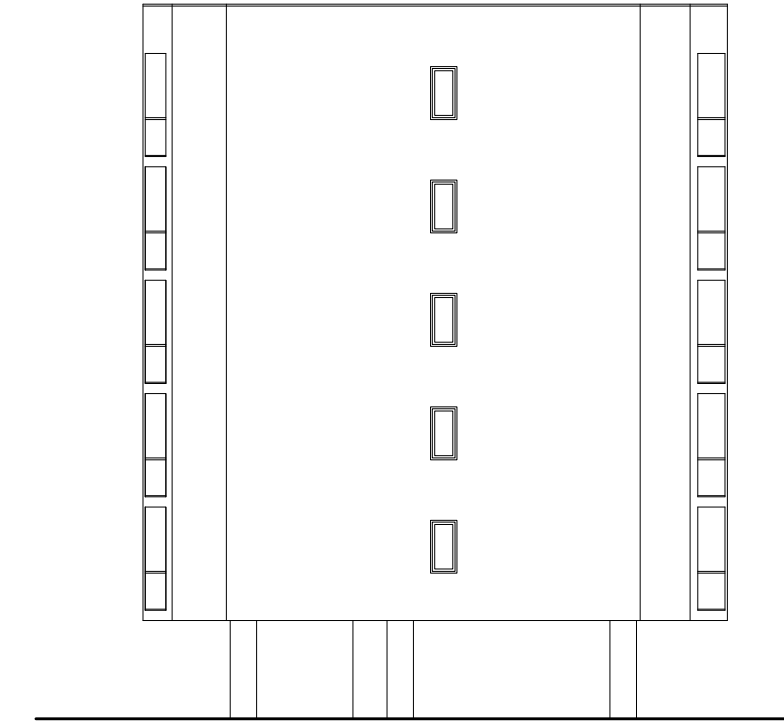

PROSPETTO LATO OVEST

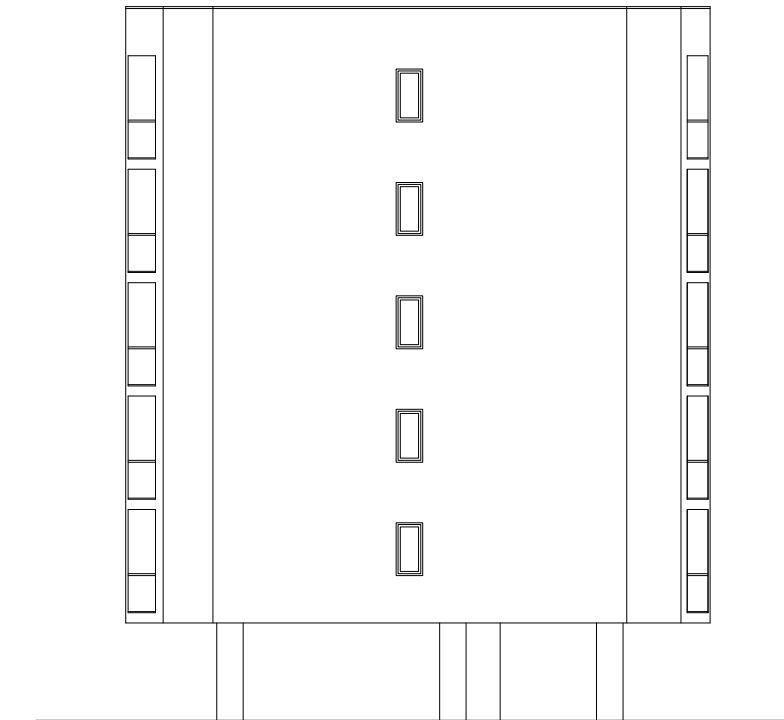

PROSPETTO LATO EST

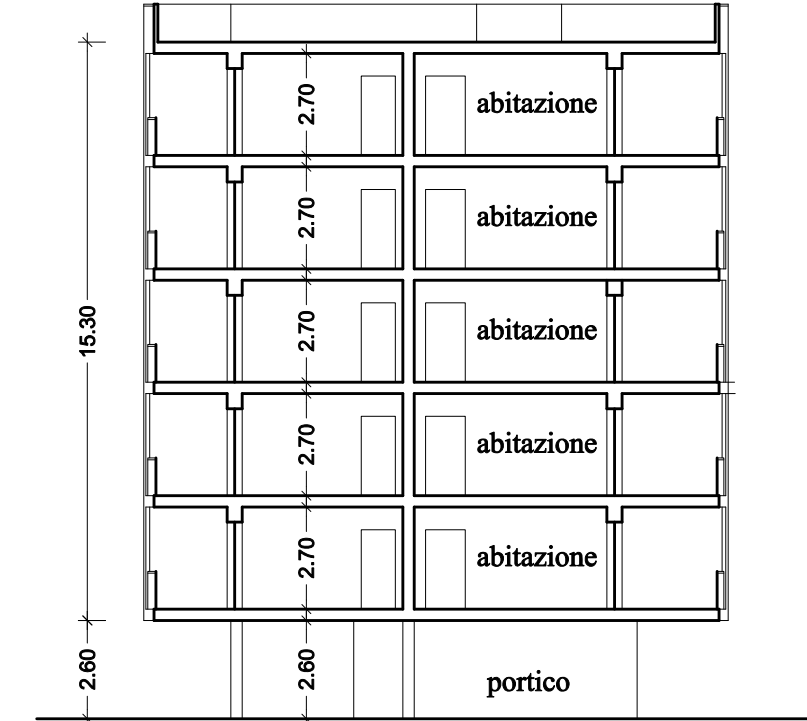

SEZIONE X - X